




Pik = 0+541,28
Skala 1:100/100

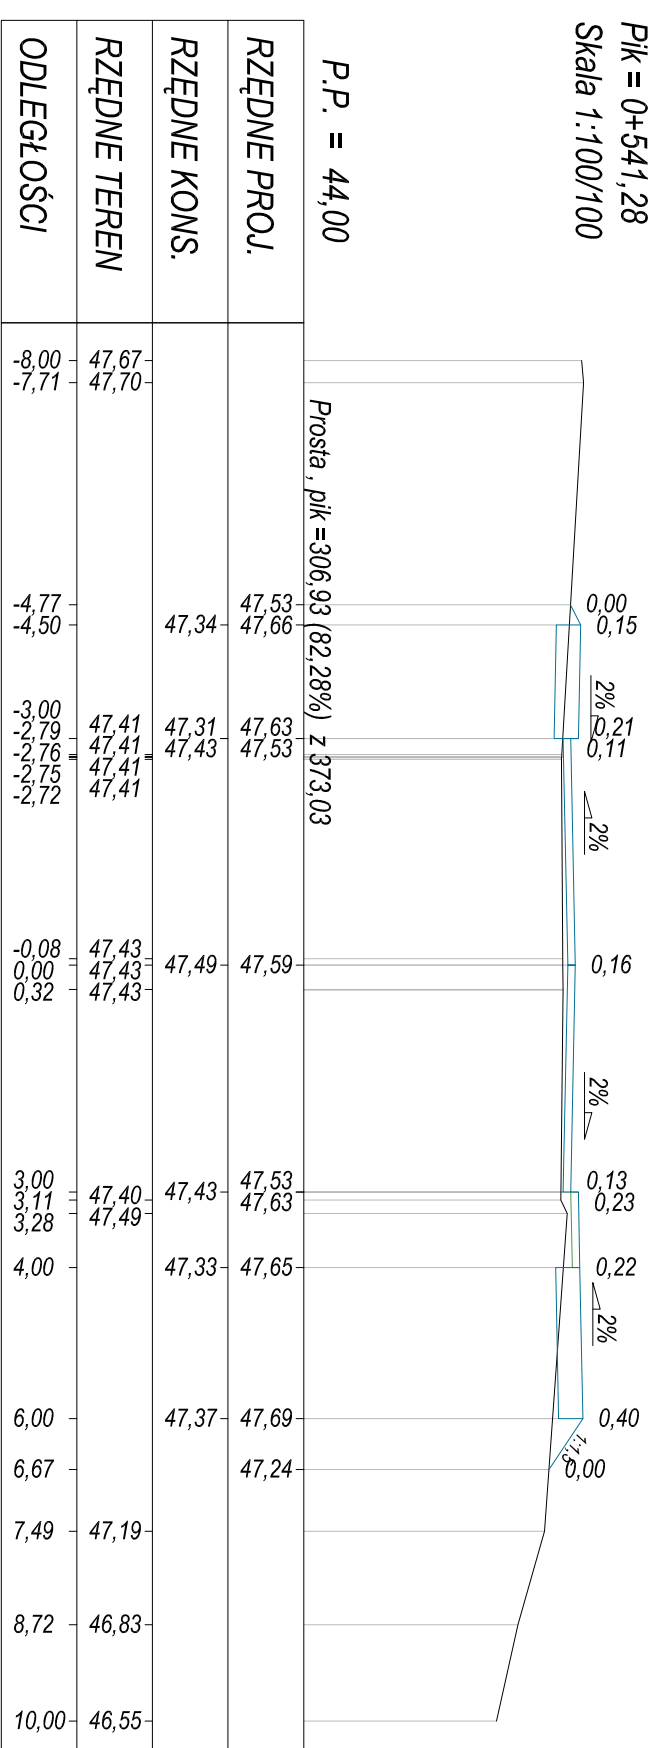


Pik = 0+557,07
Skala 1:100/100

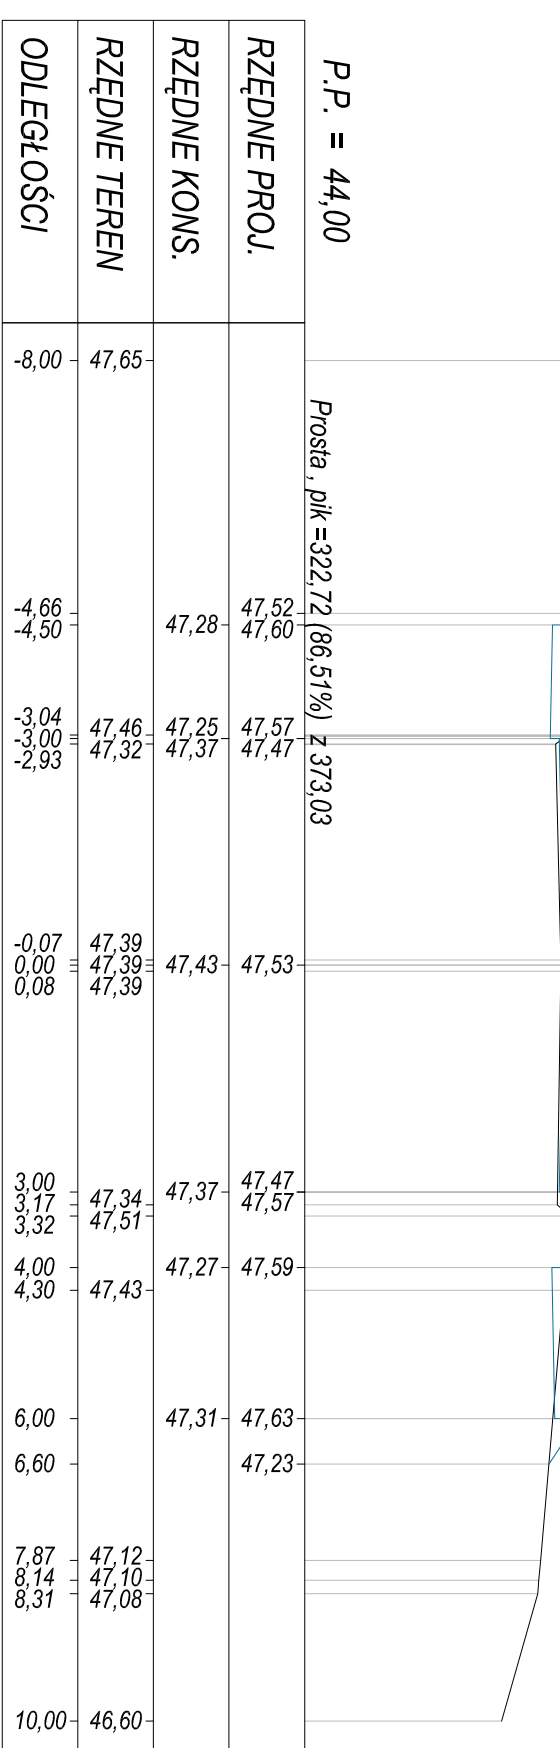


Pik = 0+572,89
Skala 1:100/100

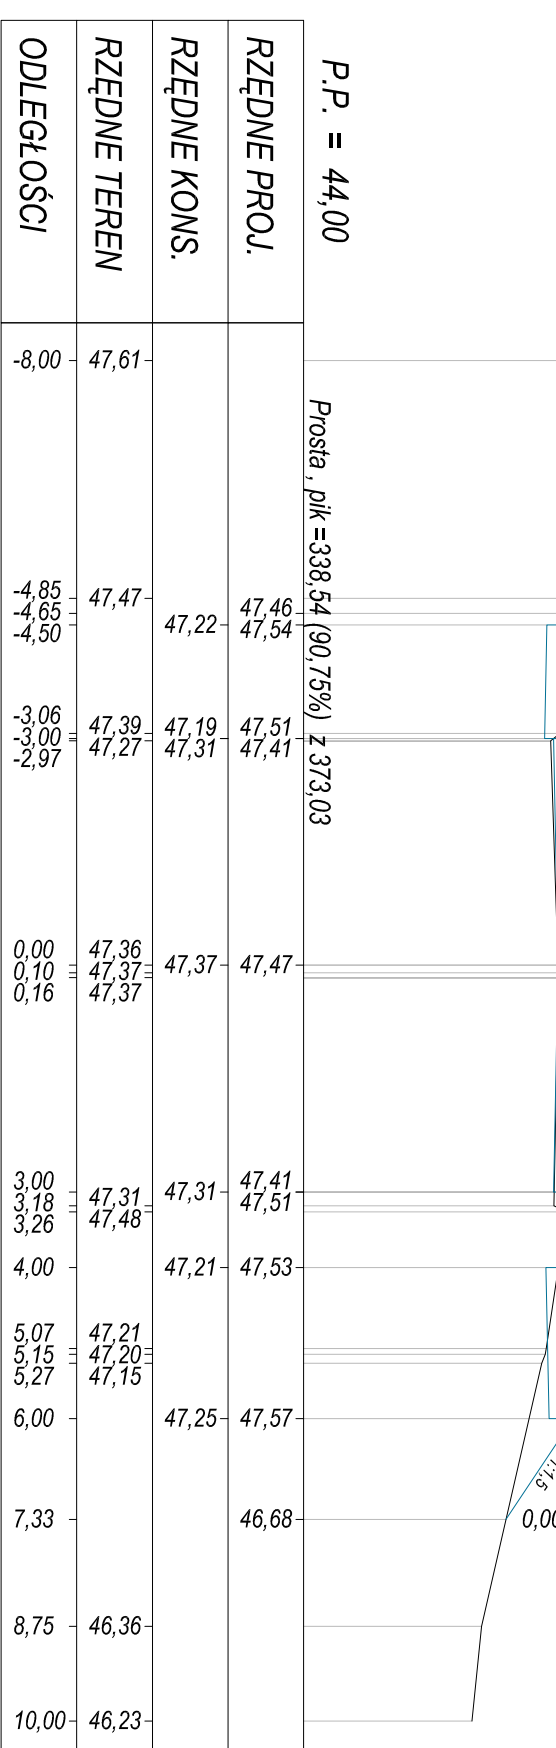

Pik = 0+586,84
Skala 1:100/100

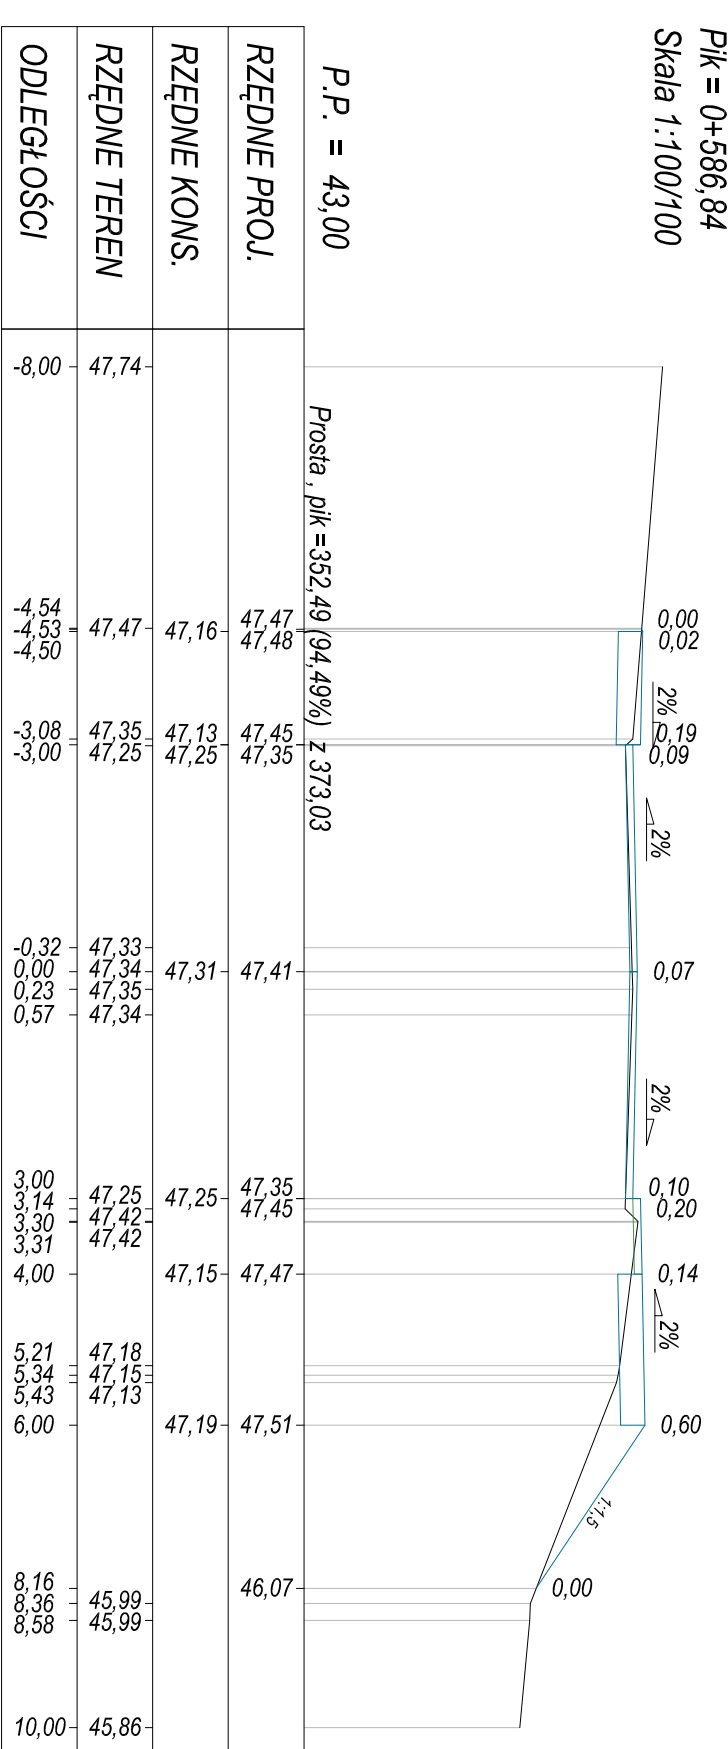

Pik = 0+607,39
Skala 1:100/100

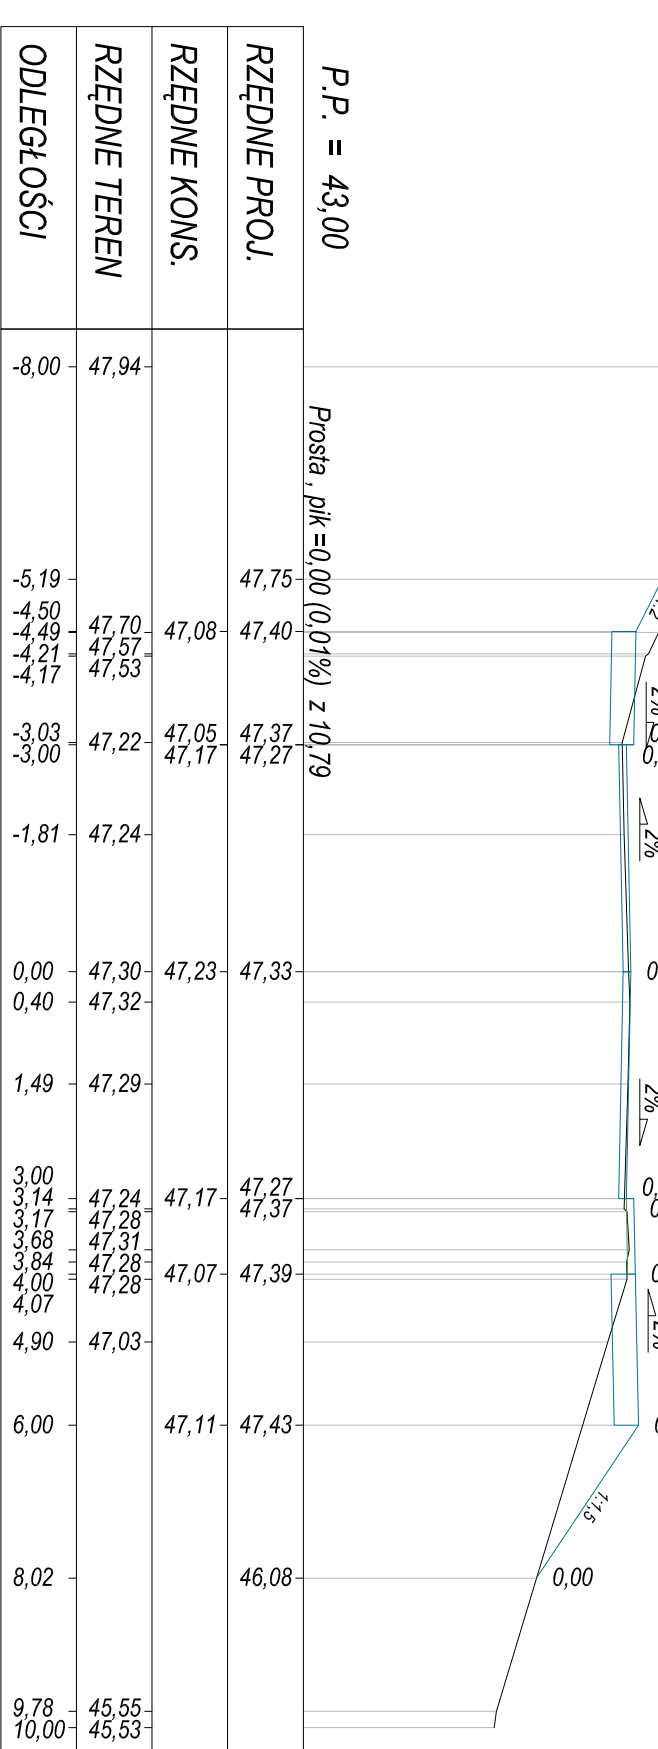

PRZEKROJE POPRZECZNE

SKALA 1:100/100

OIB		OBSŁUGA INWESTYCJI BUDOWLANY	
mgr inż. Jacek Hejman 82-300 Elbląg ul. Przybyszewskiego 15		mgr inż. Jacek Hejman	
PROJEKT WYKONAWCZY		mgr inż. Jacek Hejman	
Nazwa projektu		„Przebudowa drogi powiatowej Nr 2183N ul. Polnej w Pas ęku (odcinka od ul. 3go Maja do ul. Opodowej)”	
Adres obiektu		dzielnica nr 407/1, 408/1, 408/2, 453, 503/1 obręb 1, Pasęk, gmina Pasęk, powiat Elbląski	
Inwestor		Zarząd Drog Powiatowych w Elblągu z/s w Pasęku ul. Dworkowa 6	
Tytuł opracowania		PRZEKROJE POPRZECZNE	
Zespół projektowy		Inż. inżyniersko	
Opracował		mgr inż. Jacek Hejman	
Opracował		mgr inż. Tomasz Wojtanowski	
Projektował drogi		mgr inż. Małgorzata Michalik-Carowska	
Data o		1971/EL/94	
Rys nr		1	