
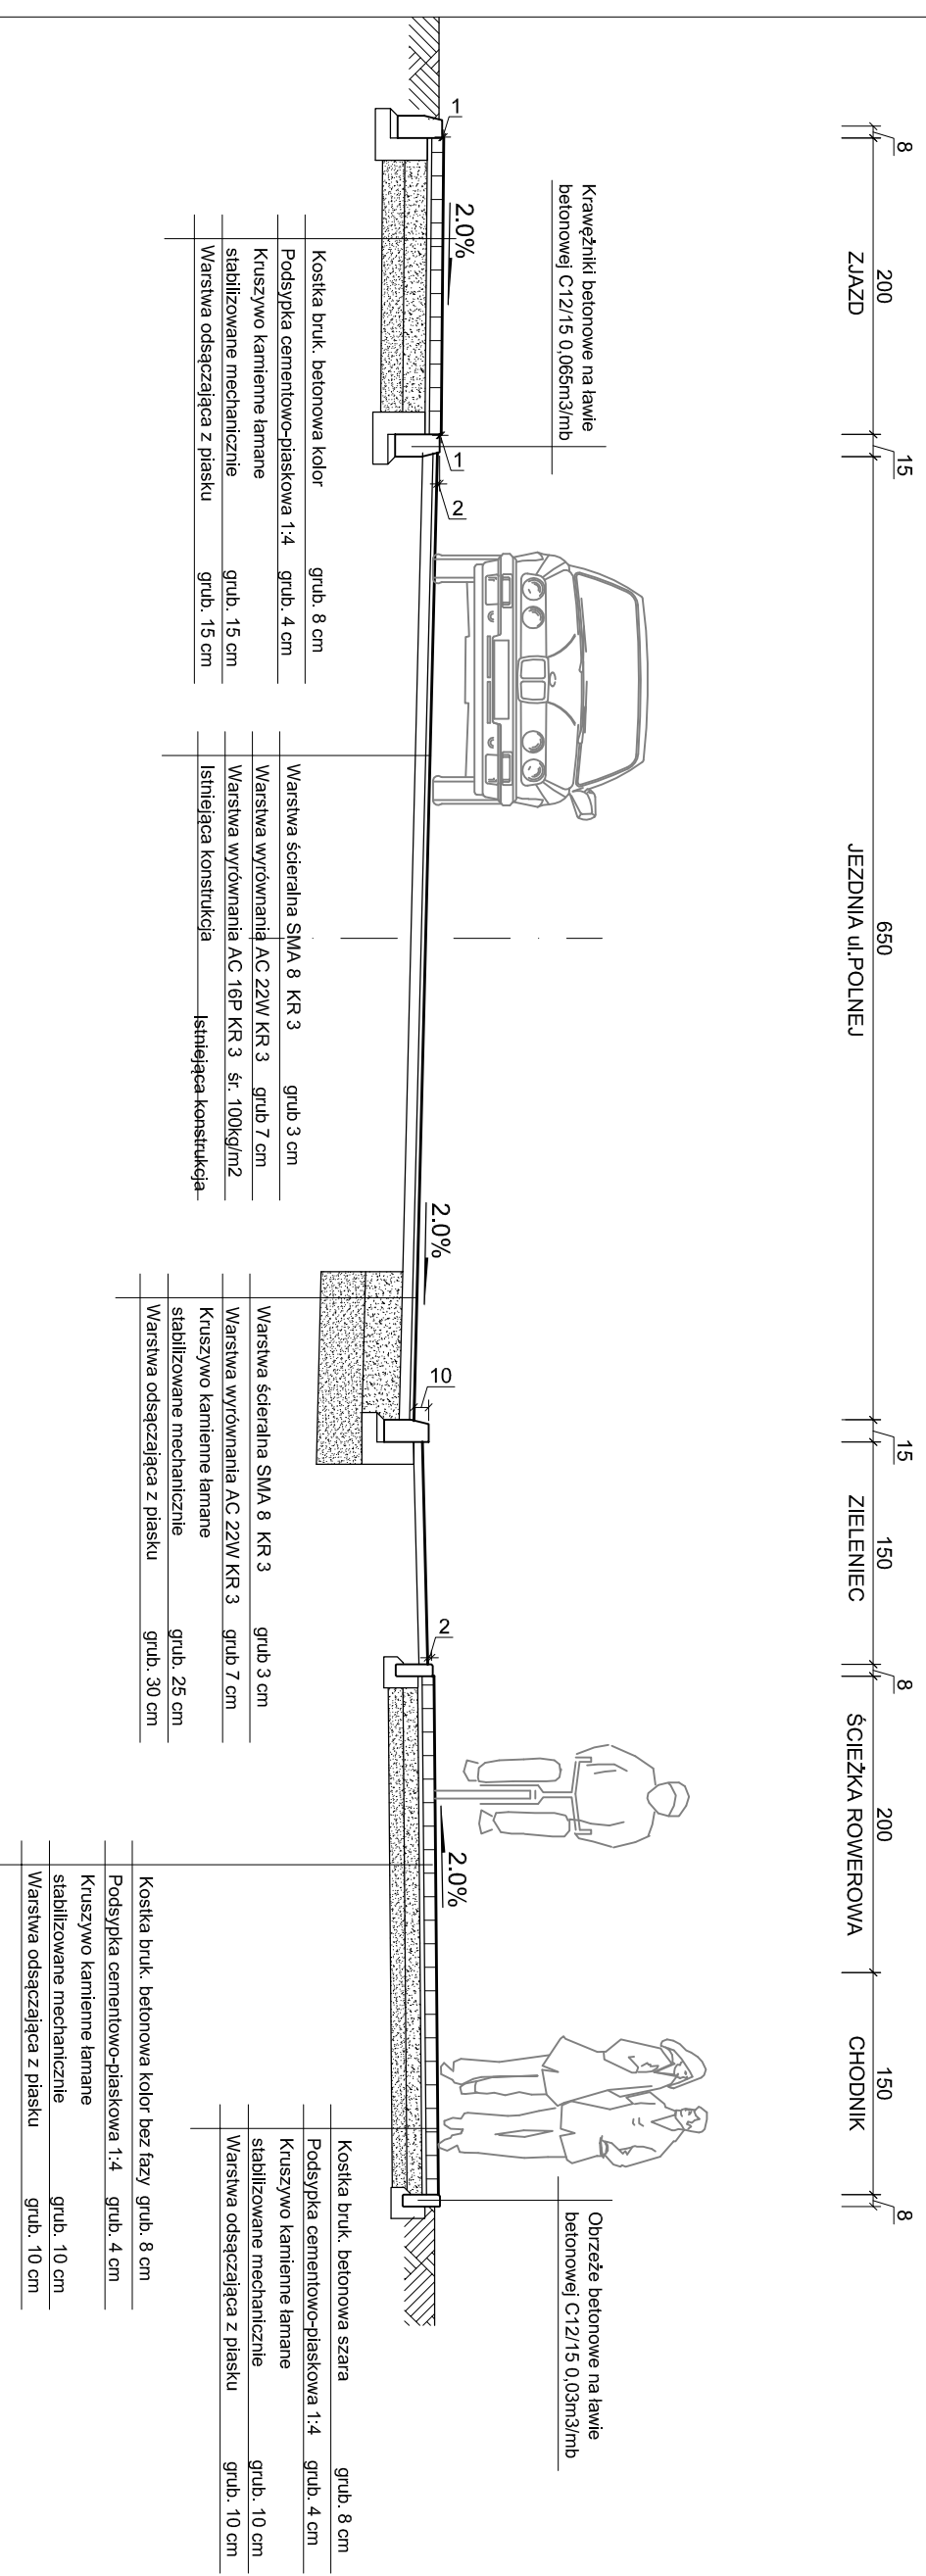


PRZEKROJE KONSTRUKCYJNE

SKALA 1:50

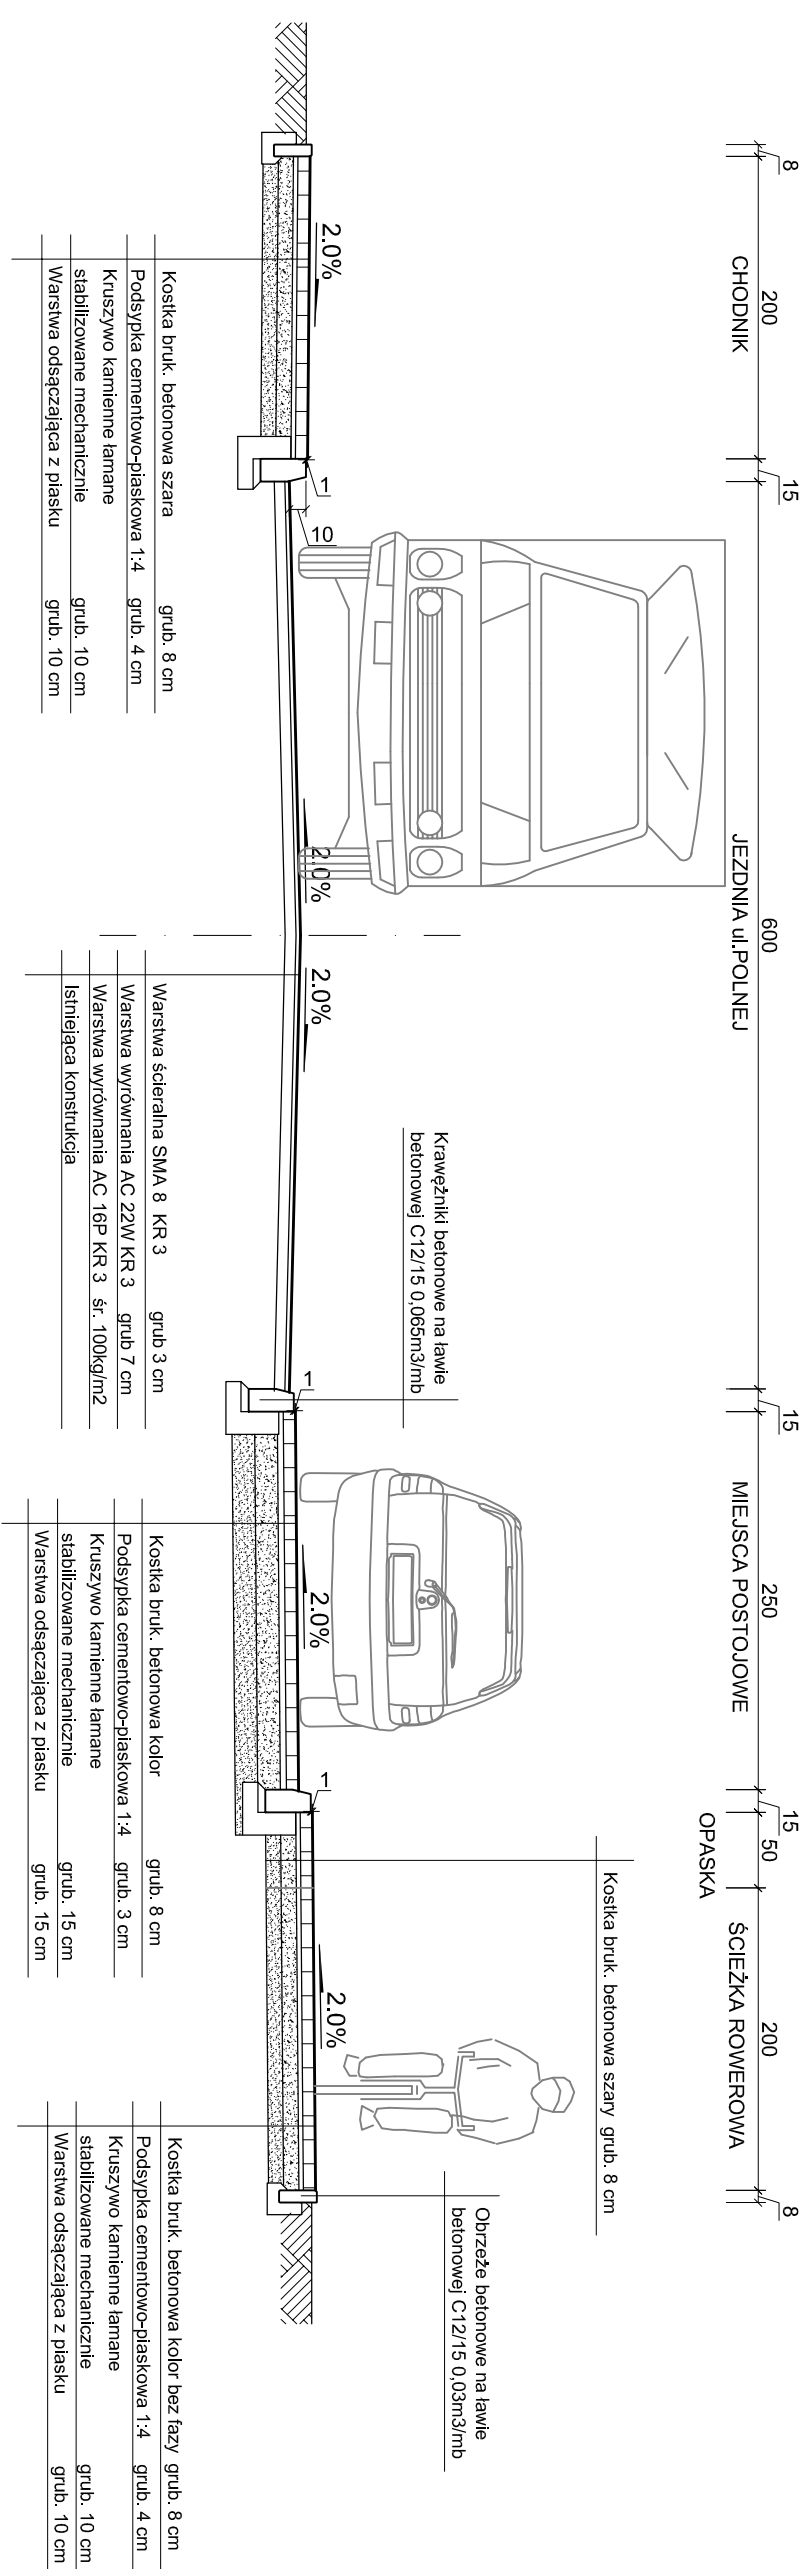

OIB OBSŁUGA INWESTYCJI BUDOWLANYCH
mgr inż. Jacek Hejman
82-300 Elbląg ul. Przybyszewskiego 15

| | | | |
|-------------------|---|--------------|--------------------|
| Nazwa projektu | PROJEKT WYKONAWCZY | | |
| Adres obiektu | „Przebudowa drogi powiatowej Nr 2183N ul. Polnej w Pas leku (oddzinka od ul. 3-go Maja do ul. Ogrodowej)” | | |
| Investor | działka nr 407/1, 408/1, 408/2, 453, 503/1 obręb 1, Pasiek, gmina Pasiek, powiat elbląski | | |
| Tytuł opracowania | PRZEKROJE KONSTRUKCYJNE | | Branża drogi P. W. |
| Zespół projektowy | Imię i nazwisko | nr uprawnień | podpis |
| Opracował | mgr inż. Jacek Hejman | | |
| Opracował | mgr inż. Tomasz Wojtanowski | | |
| Projekował drogi | mgr inż. Małgorzata Michalik-Danowska | 197/EU/94 | |
| | | | Skala: 1:50 |
| | | | Rys nr: 17 |