

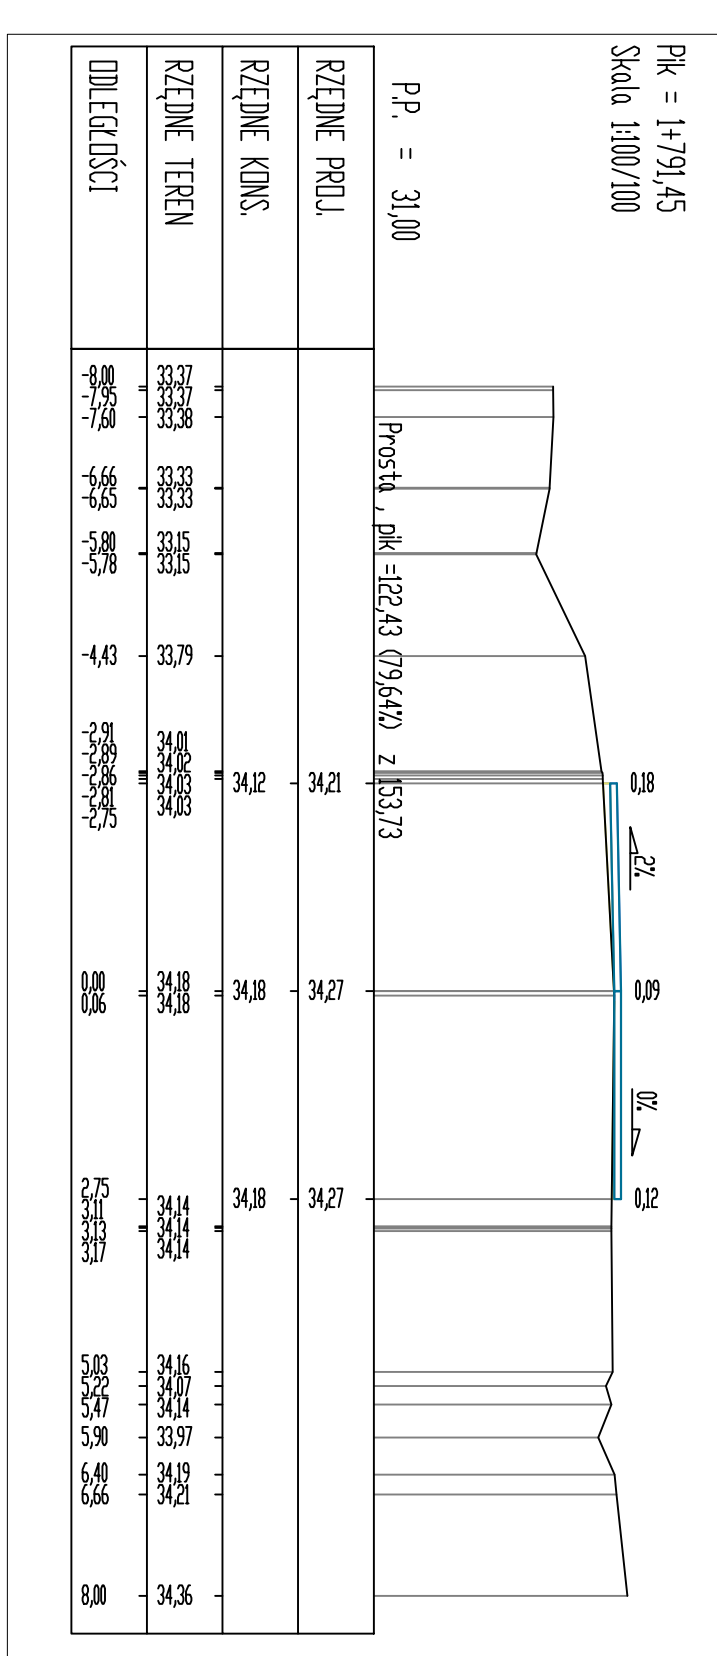
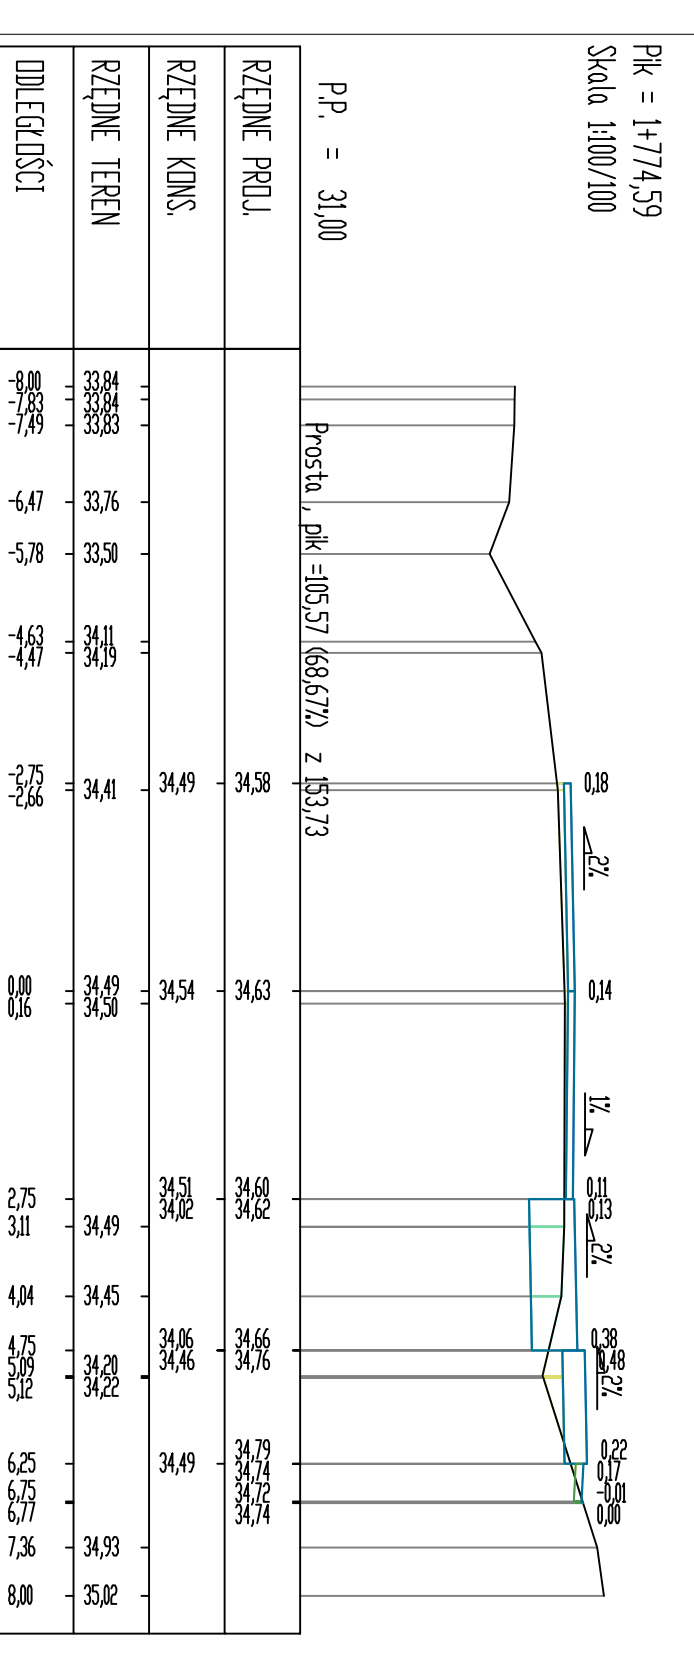
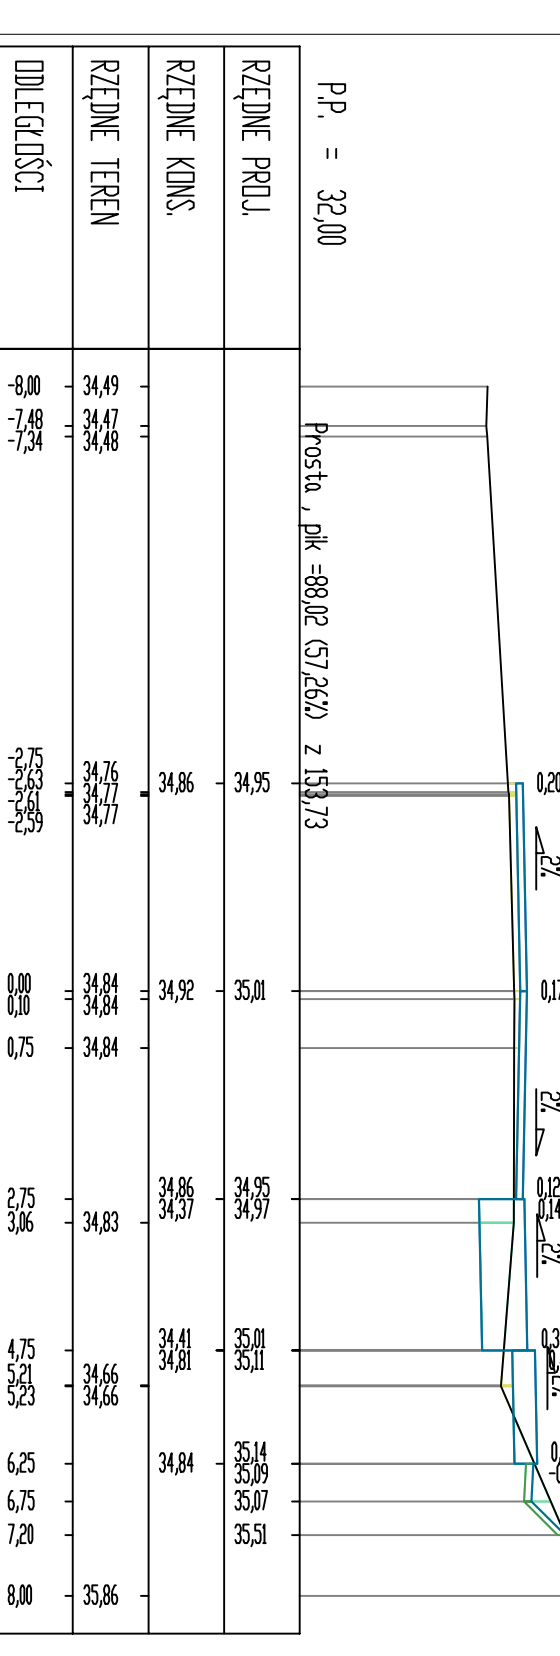
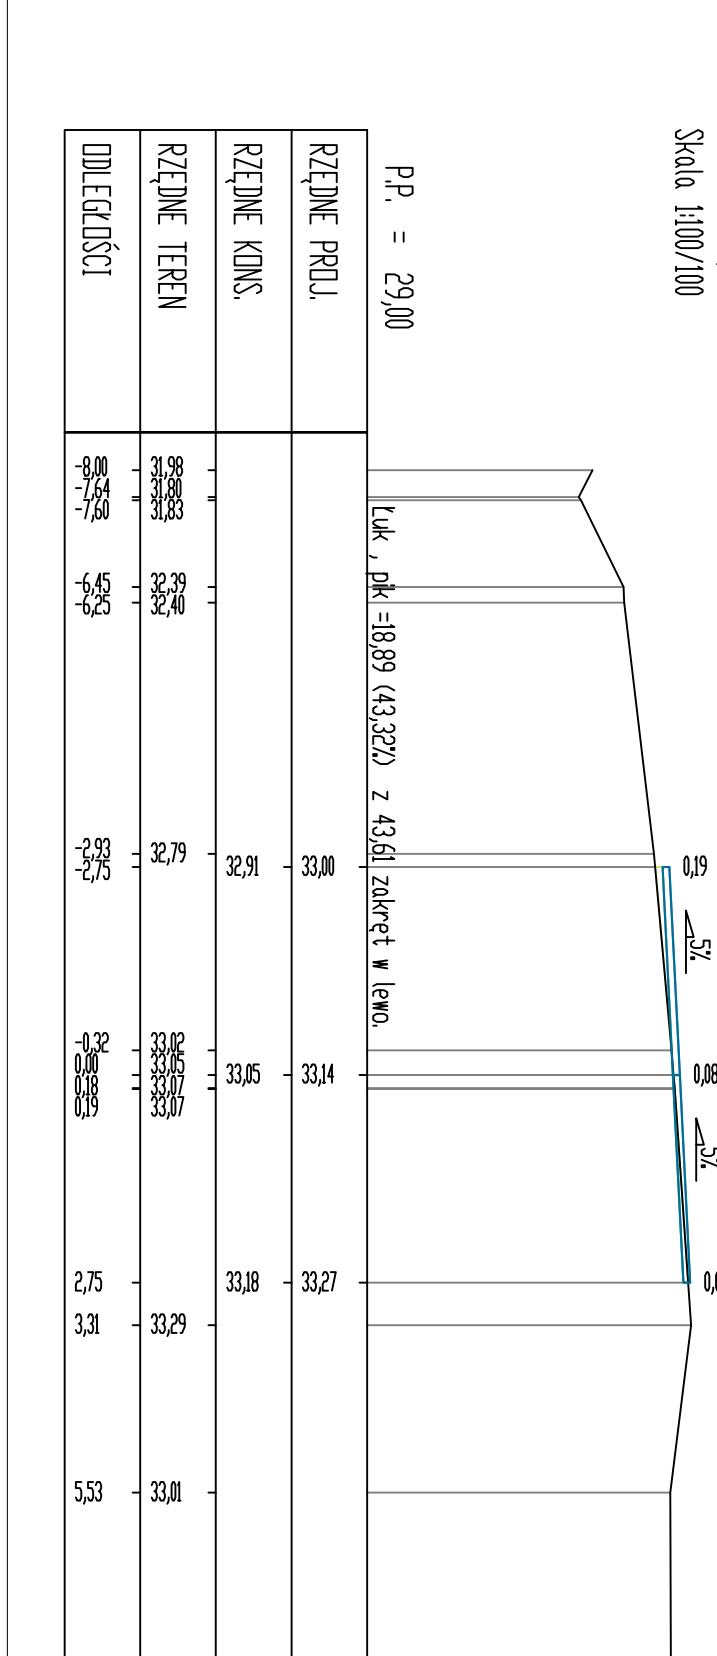





Pk = 1+757,04
Skala 1:100/100

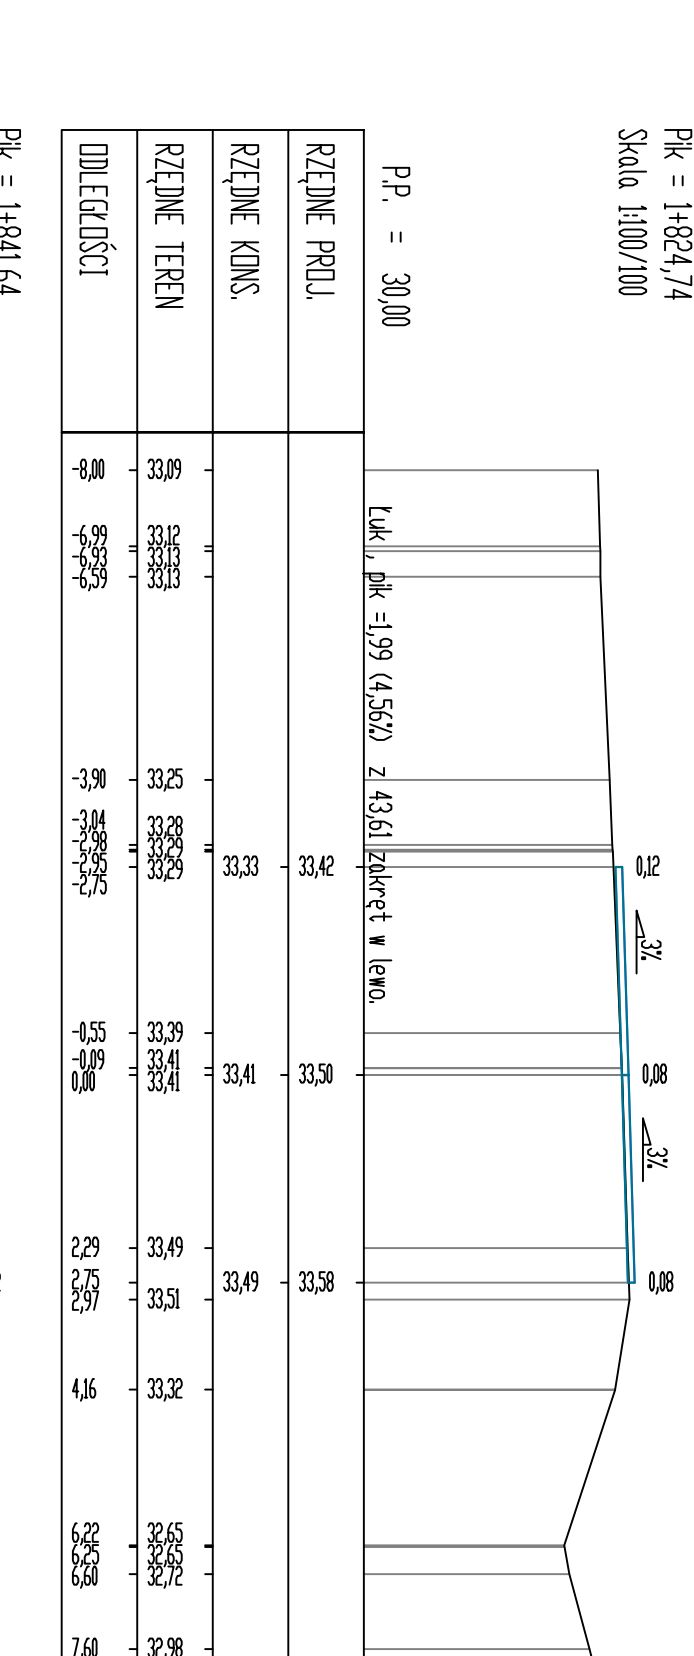




Pk = 1+807,51
Skala 1:100/100

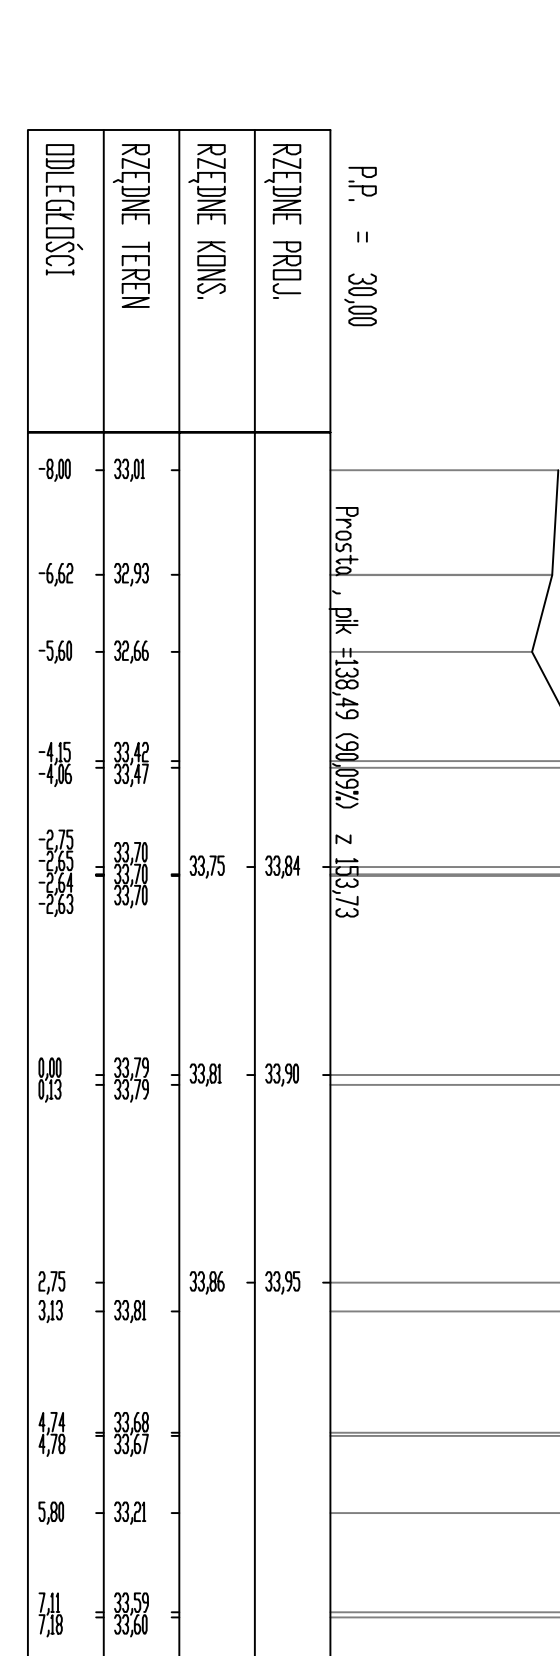




Pk = 1+859,57
Skala 1:100/100

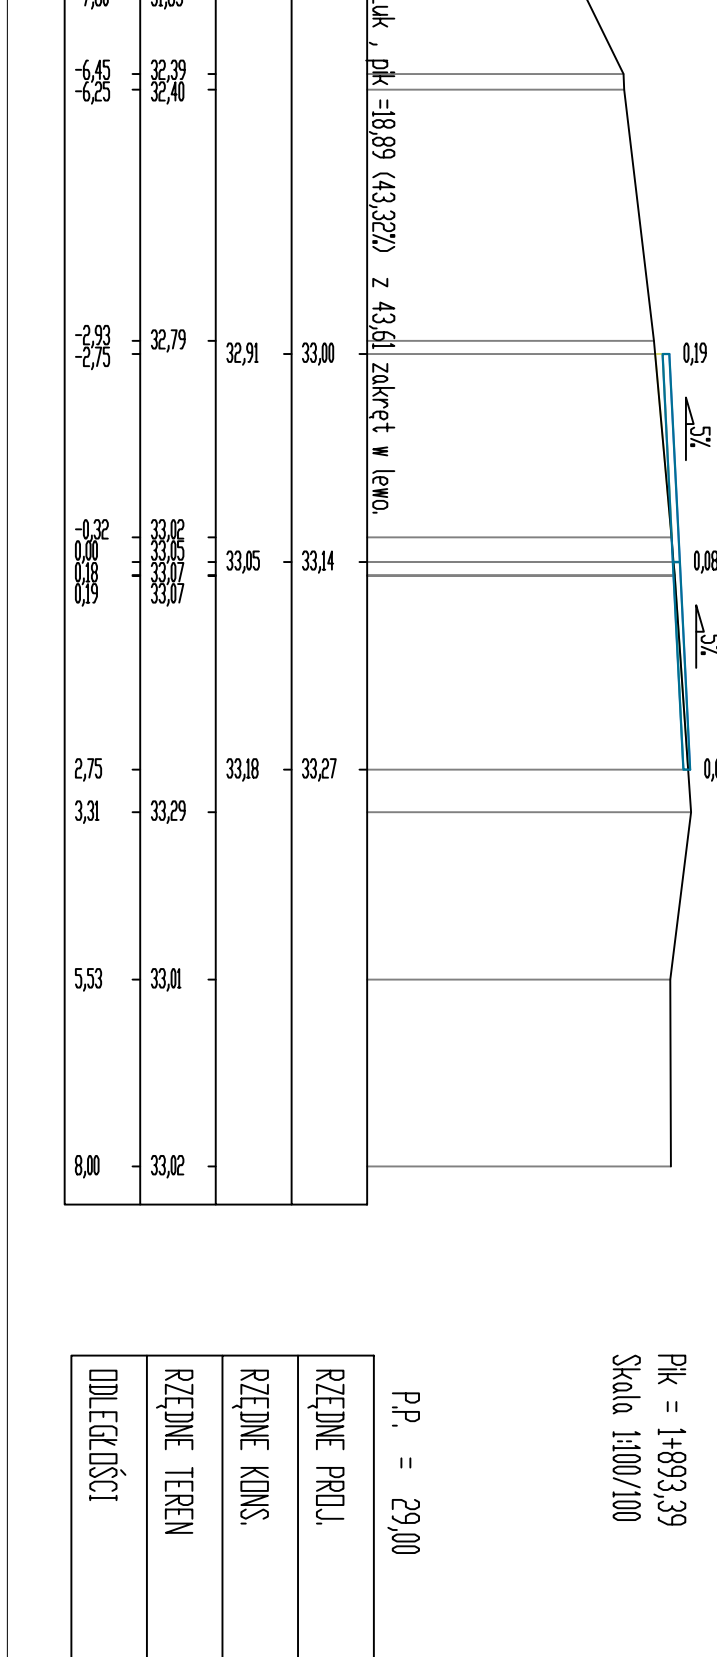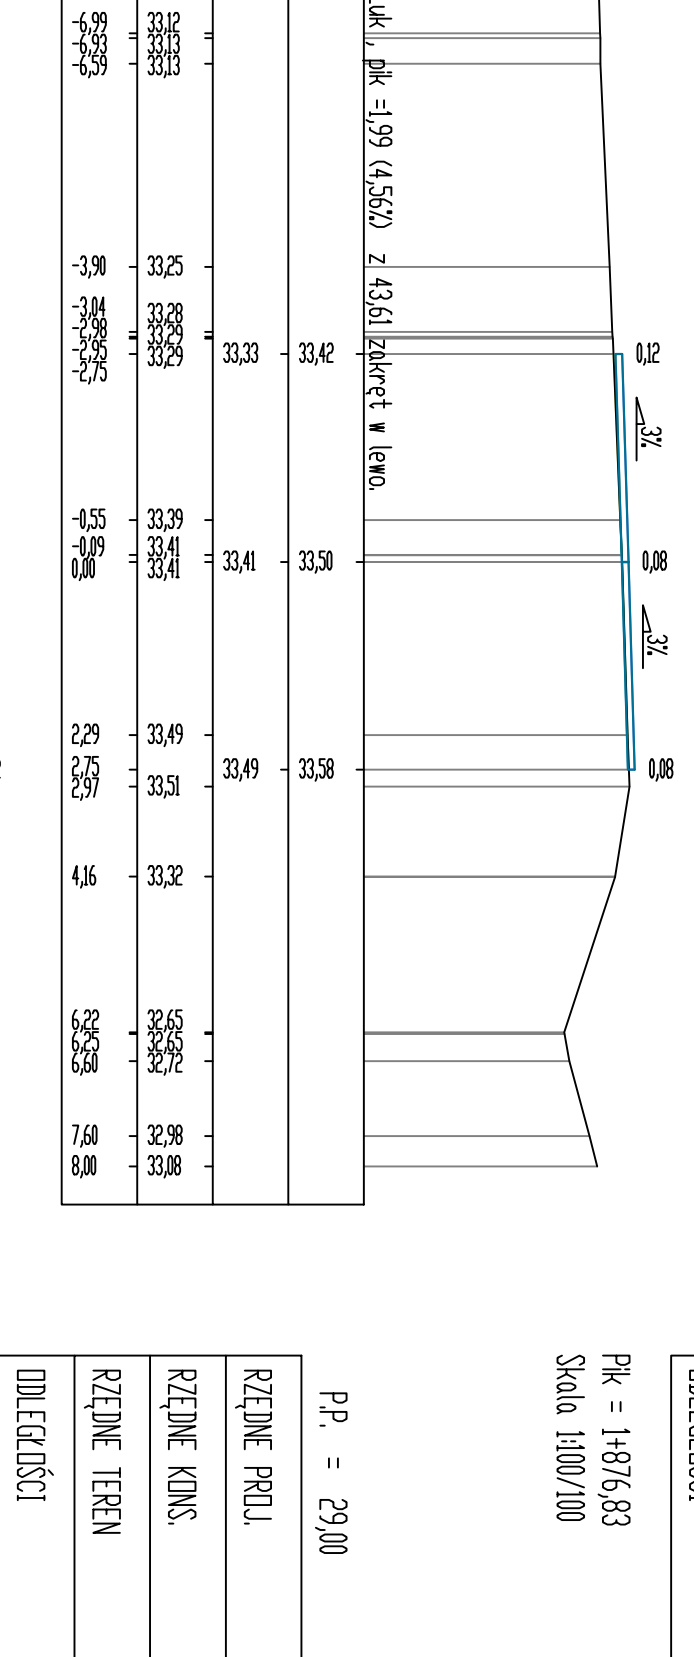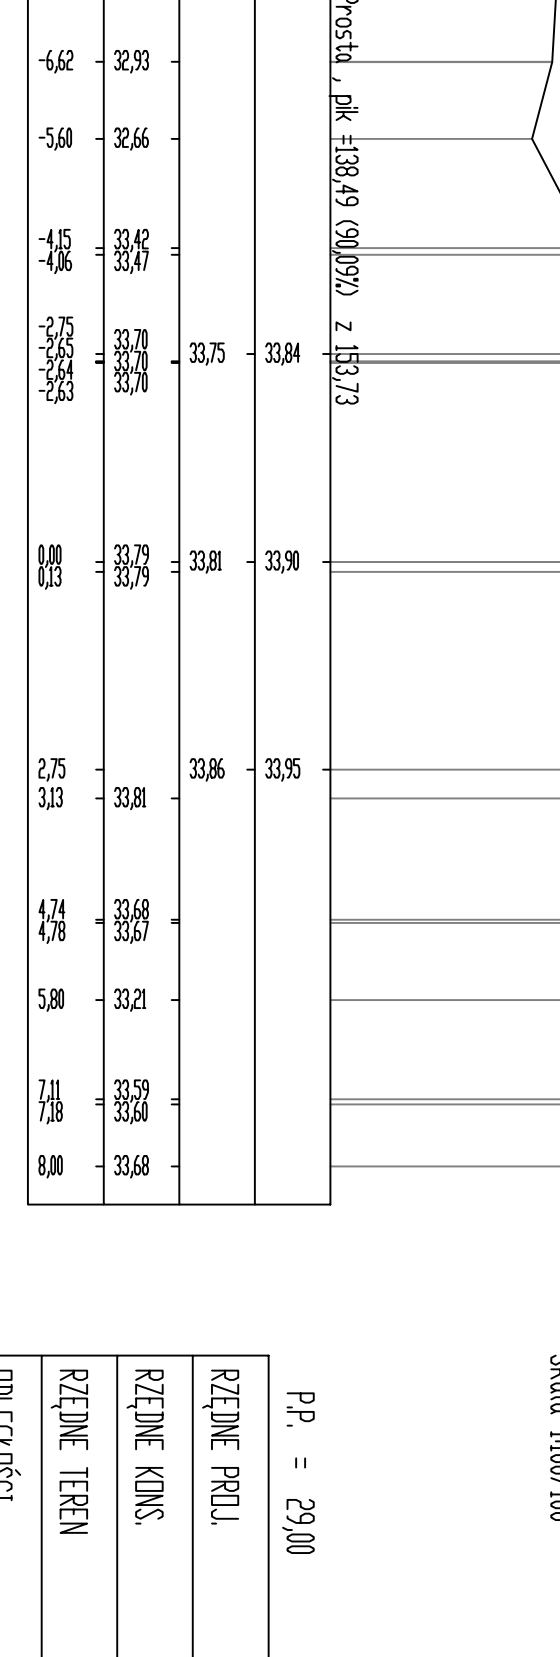




Pk = 1+928,31
Skala 1:100/100

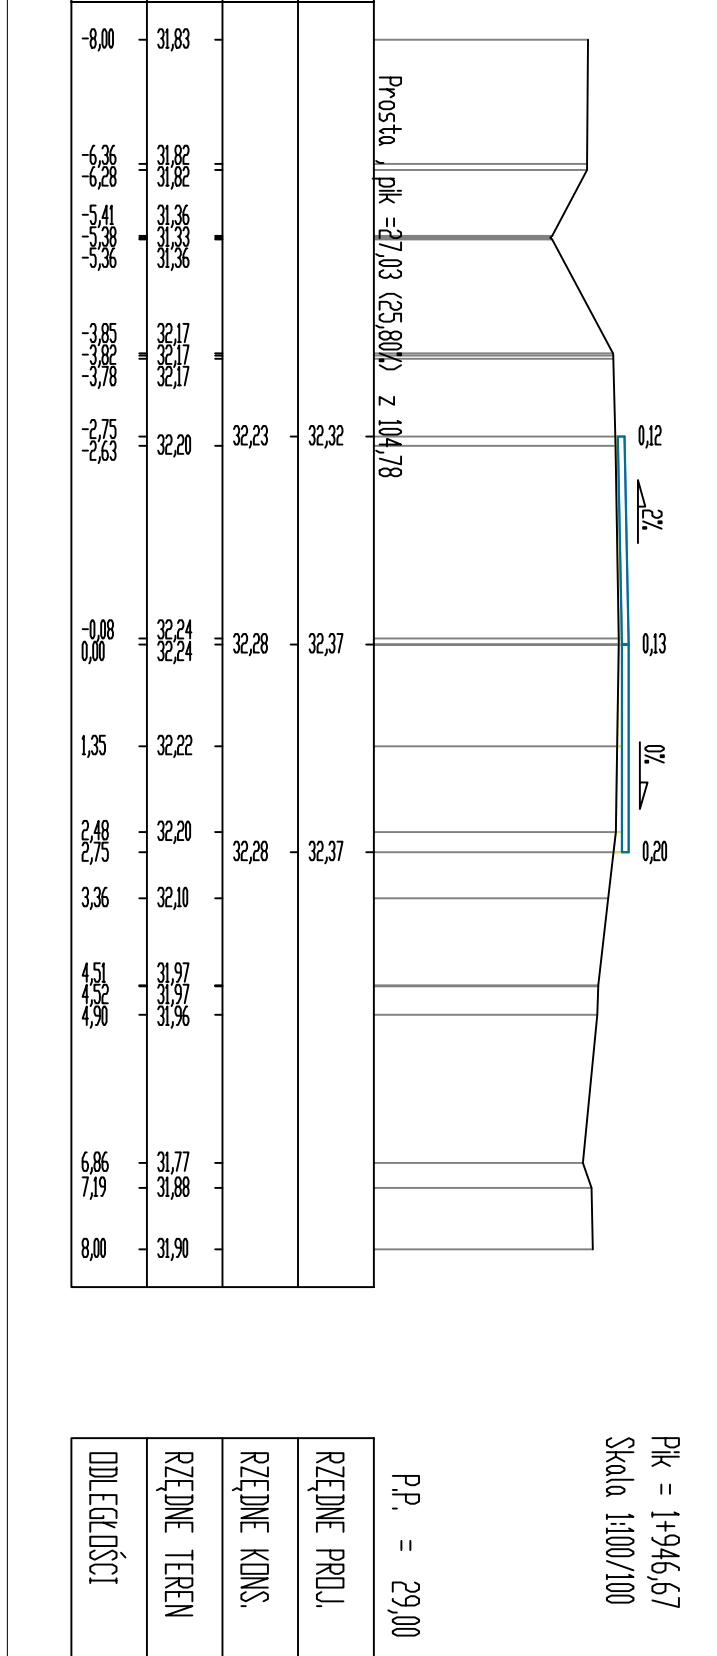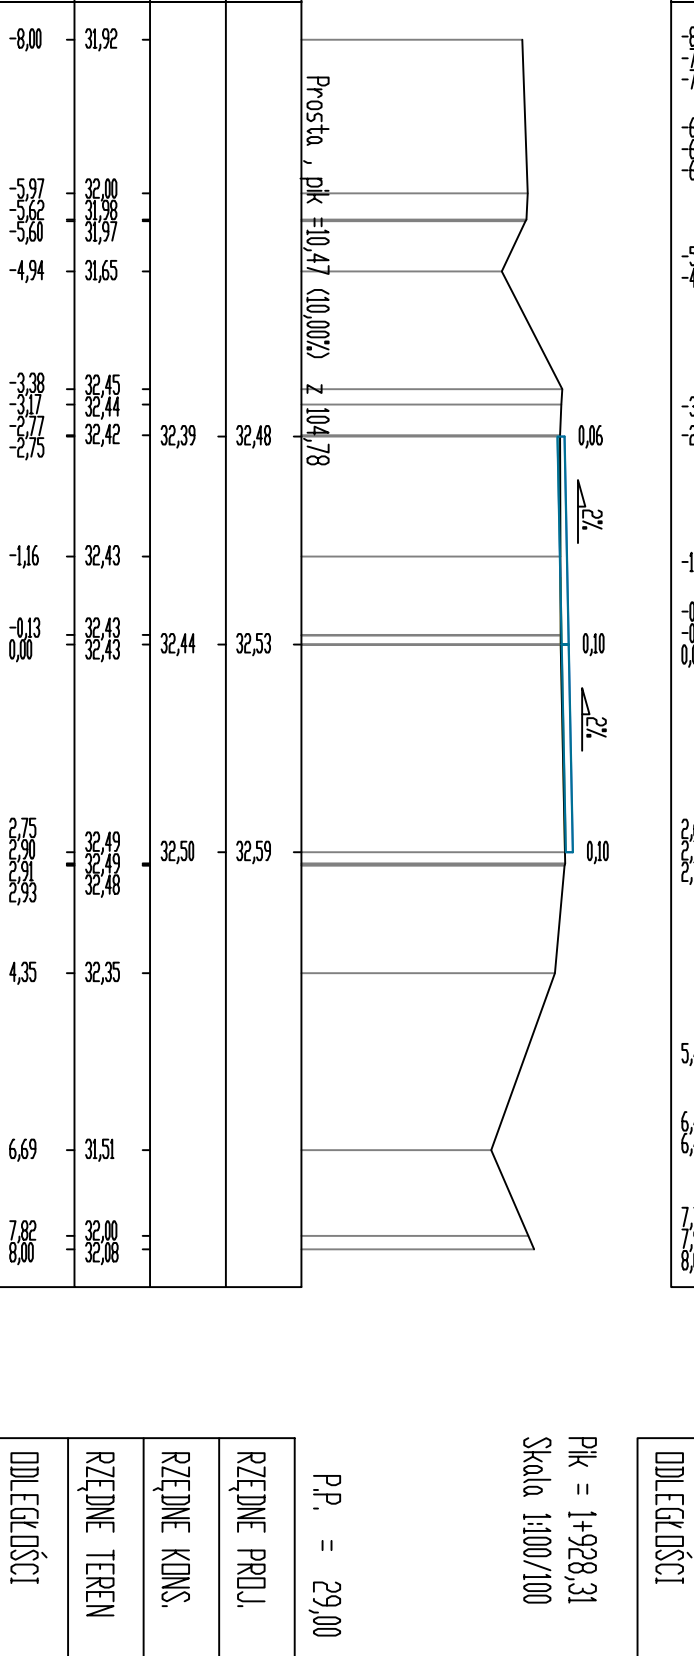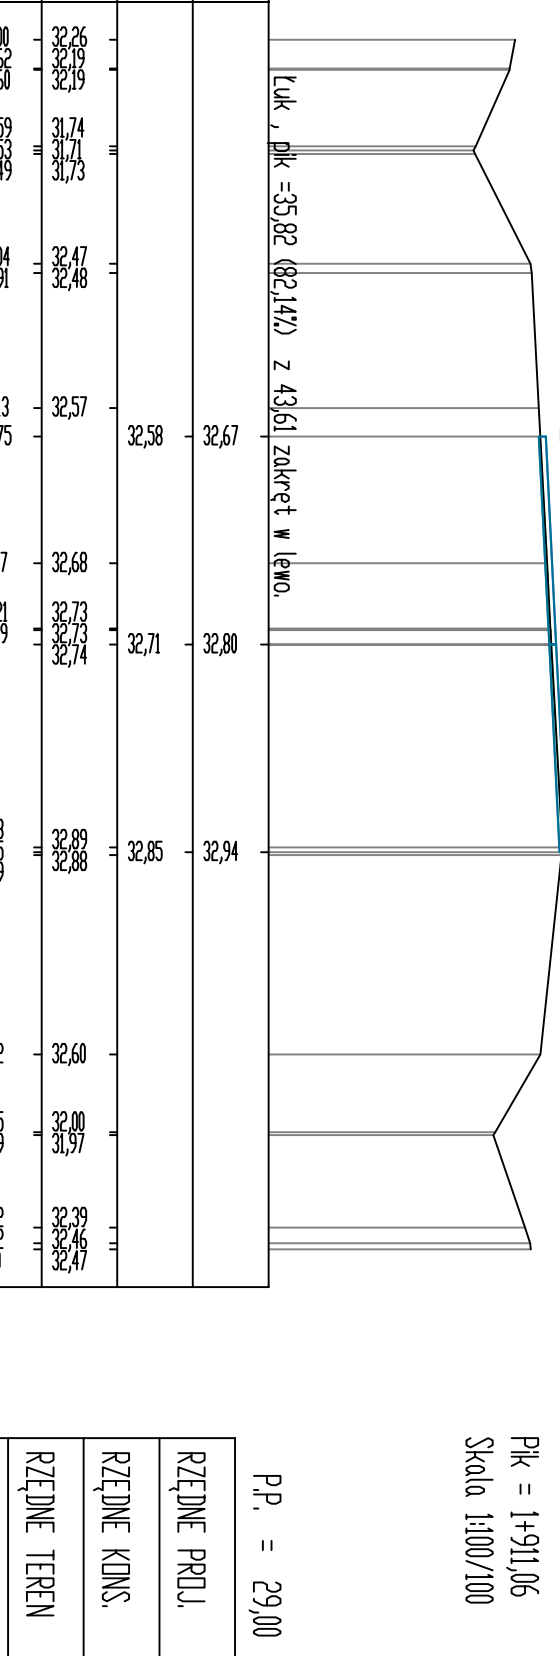




Pk = 2+008,23
Skala 1:100/100

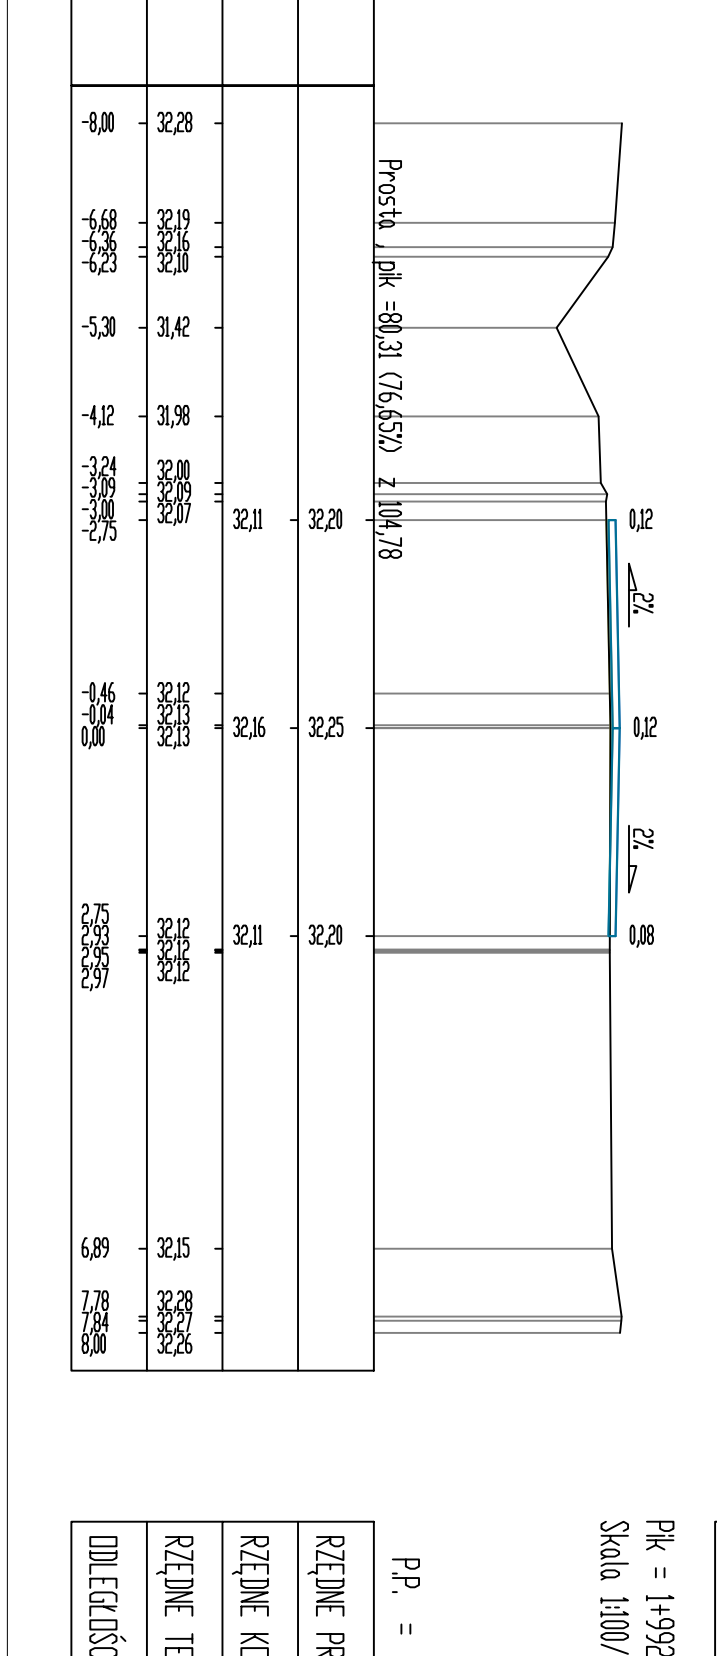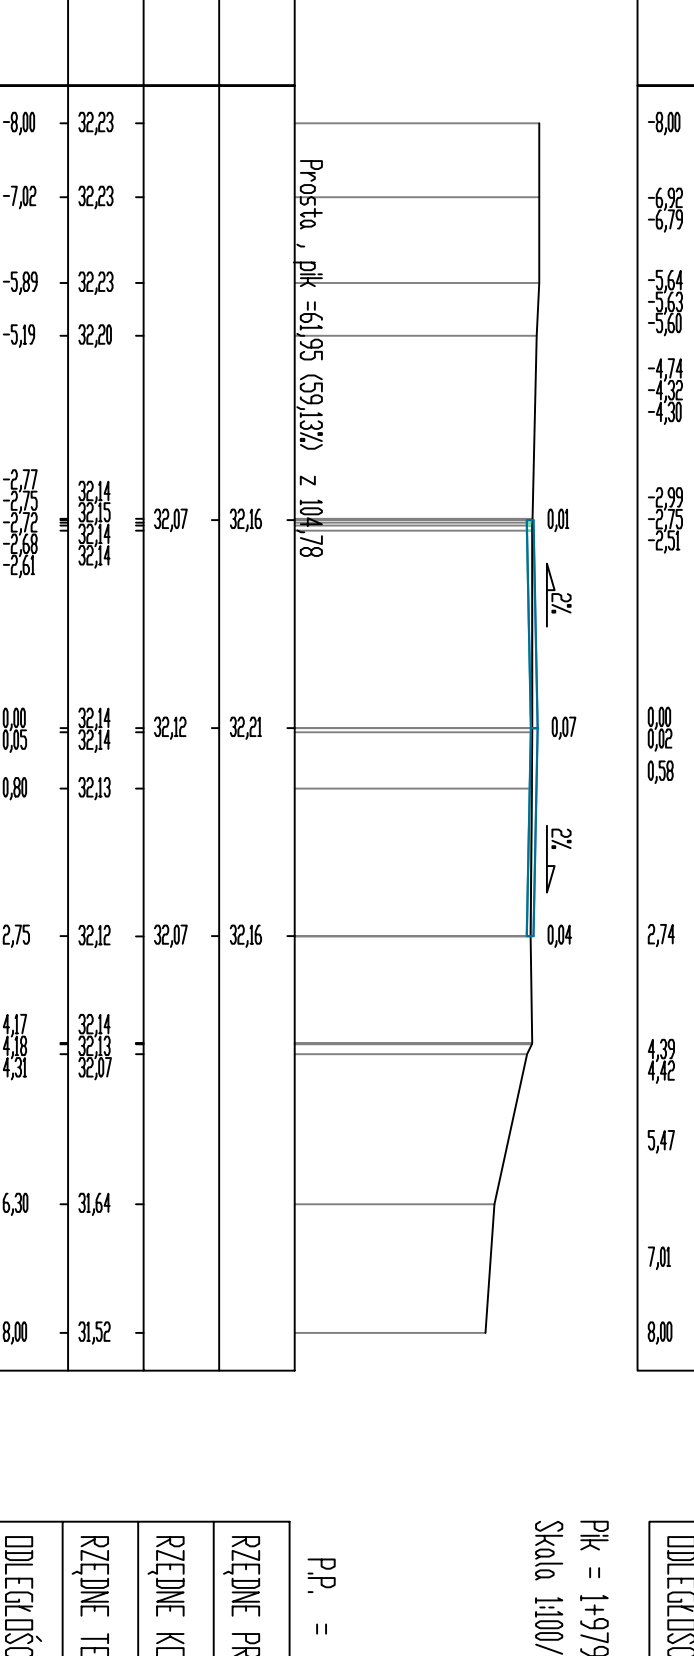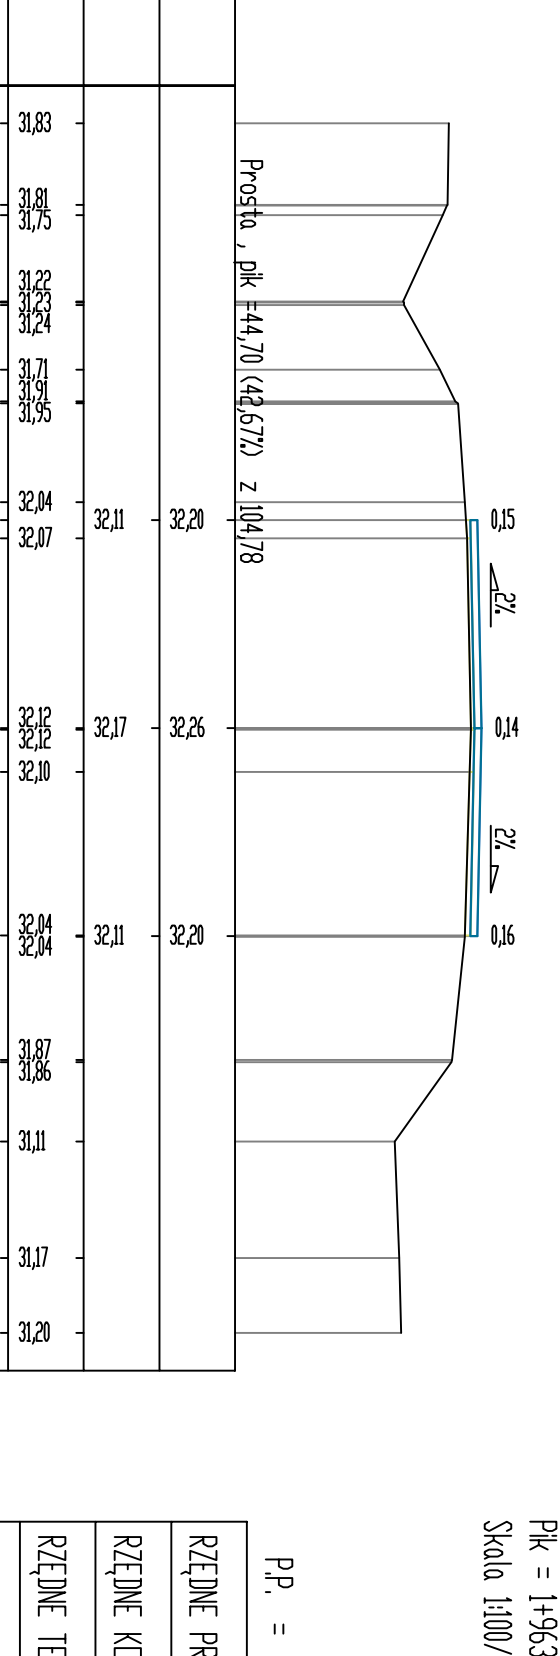

Pk = 2+100,00
Skala 1:100/100

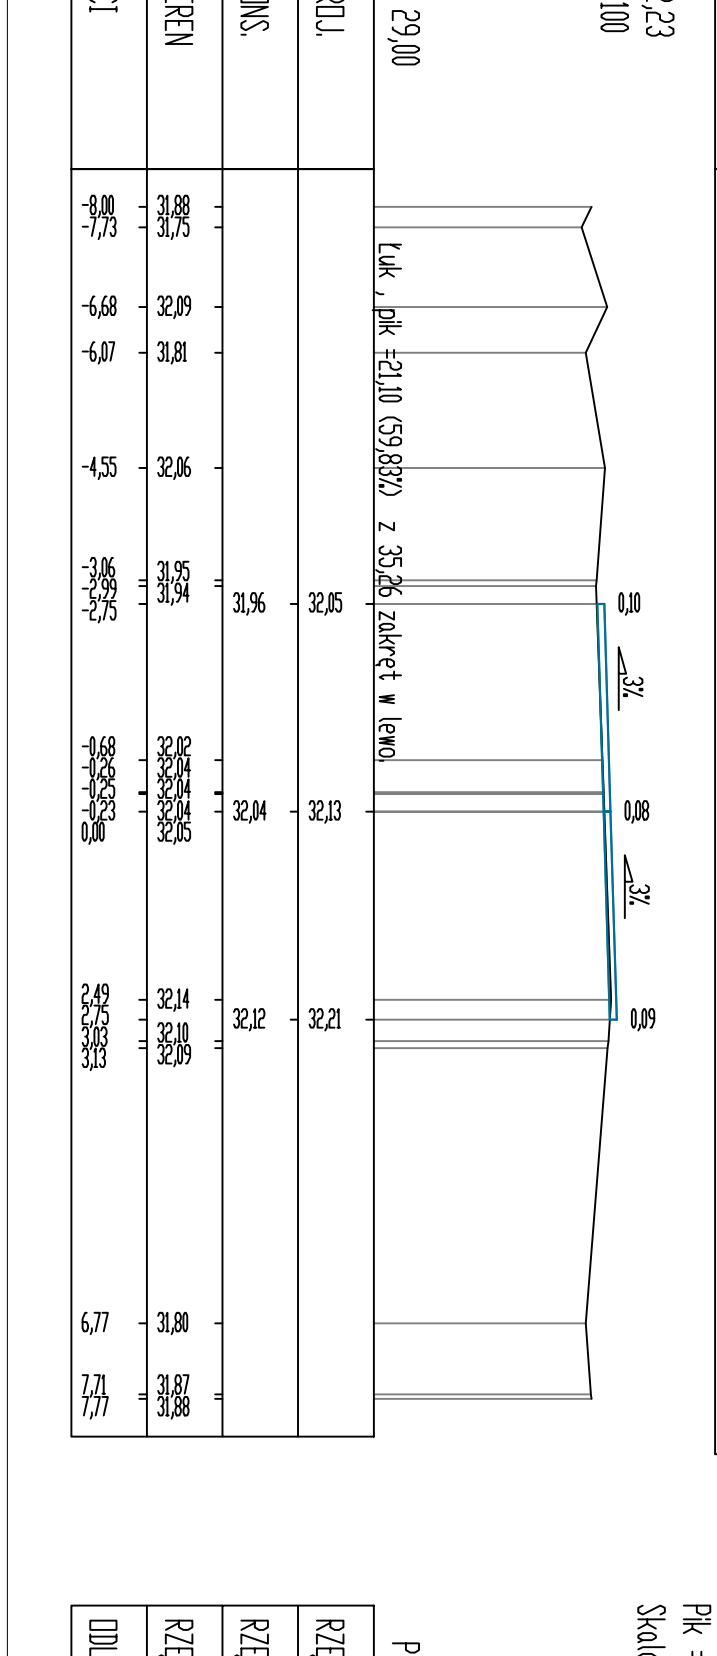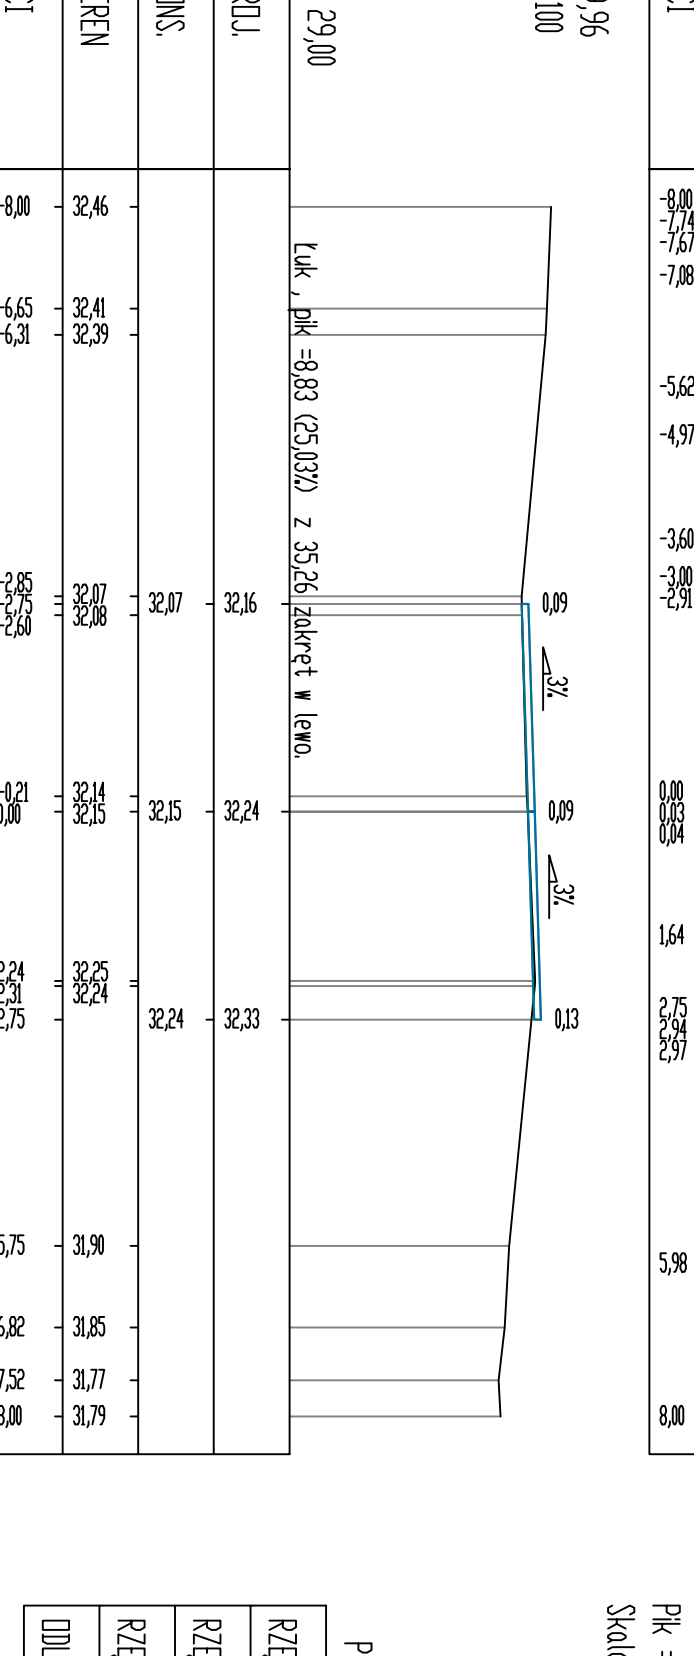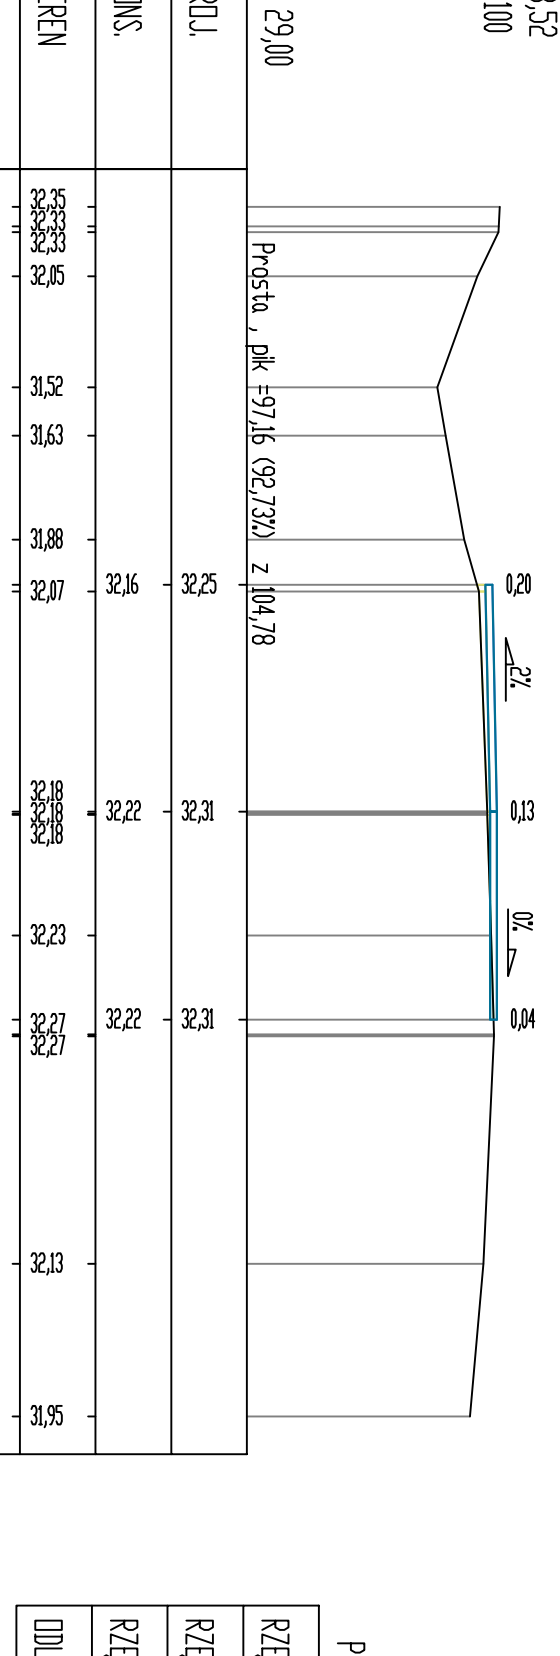

Pk = 2+203,49
Skala 1:100/100

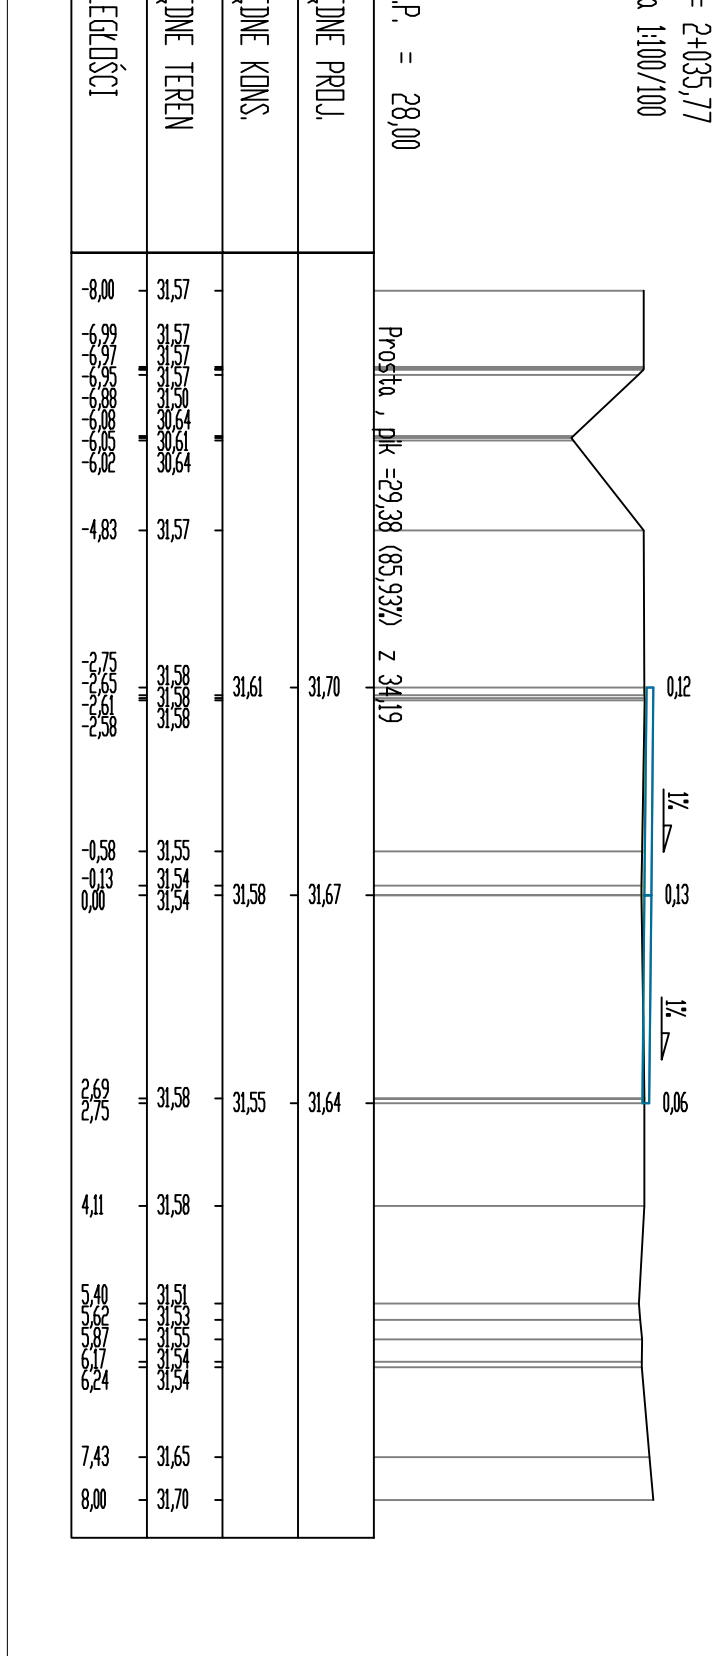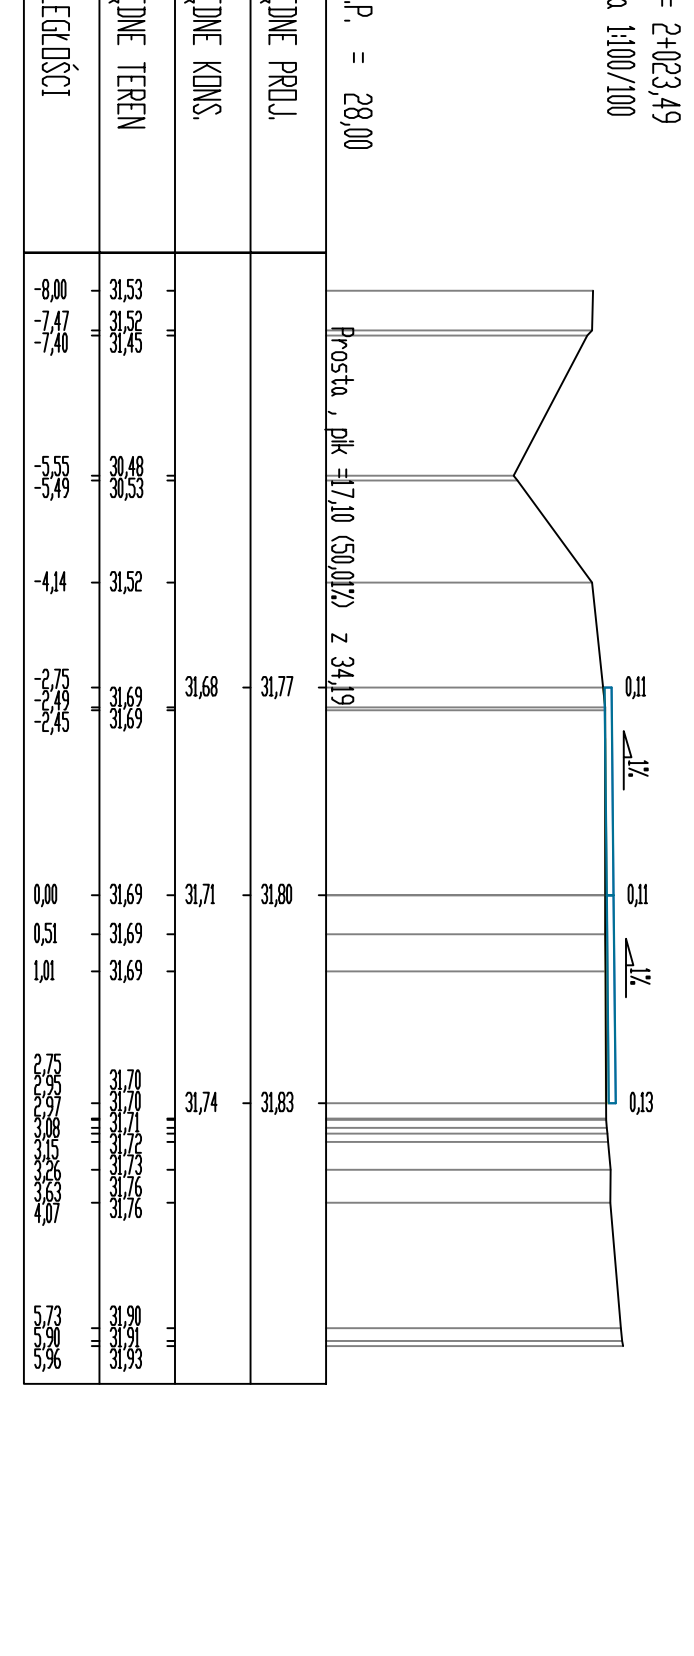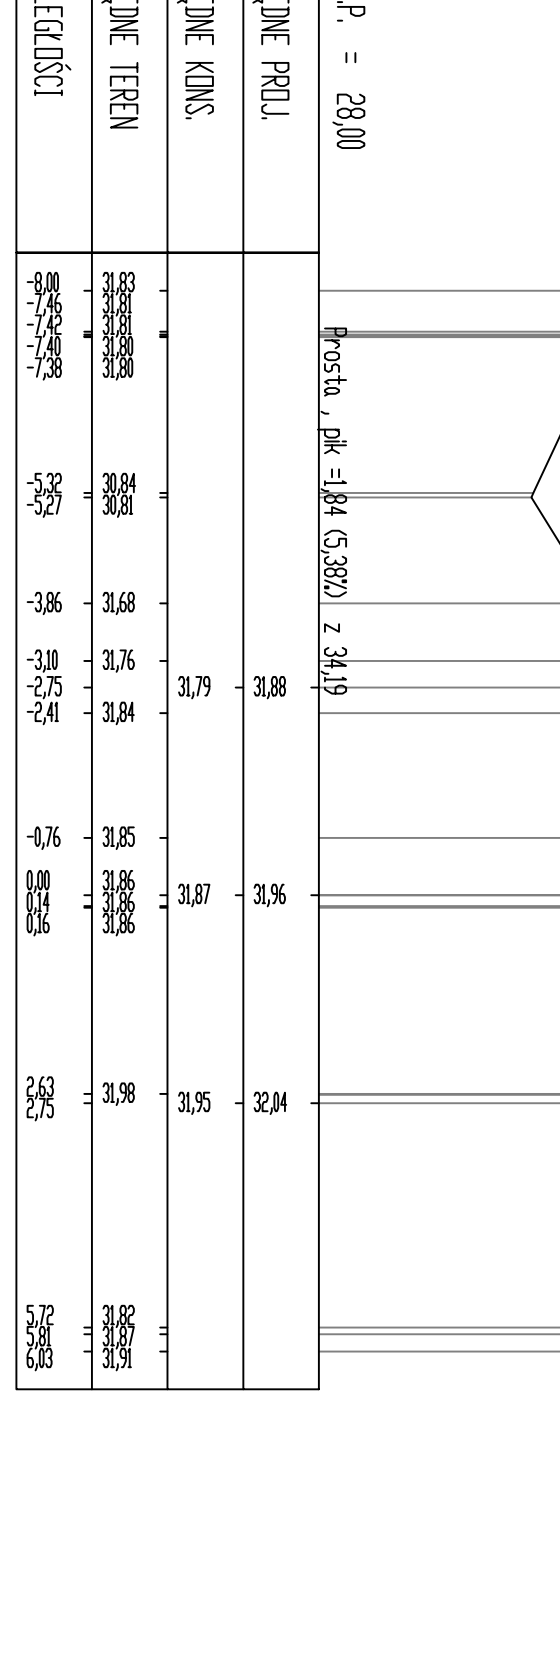

PRZEKROJE POPPRZECZNE SKALA 1:100/100

OIB OBSŁUGA INWESTYCJI BUDOWLANYCH
WOLFAWOWSKI

PROJEKT WYKONAWCZY

Nazwa projektu: PRZEKROJE POPPRZECZNE
Adres obiektu: ul. Wolfa w Wólce
Inwestor: Zarząd Gminy Wolfa
Temat: PRZEKROJE POPPRZECZNE
Opis obiektu: ul. Wolfa w Wólce
Data oprac.:
Opracował: mgr inż. Tomasz Wójcik
Skala: 1:100/100
Wykonano: 2022