PRZEKROJE POPRZECZNE
SKALA 1:200/200

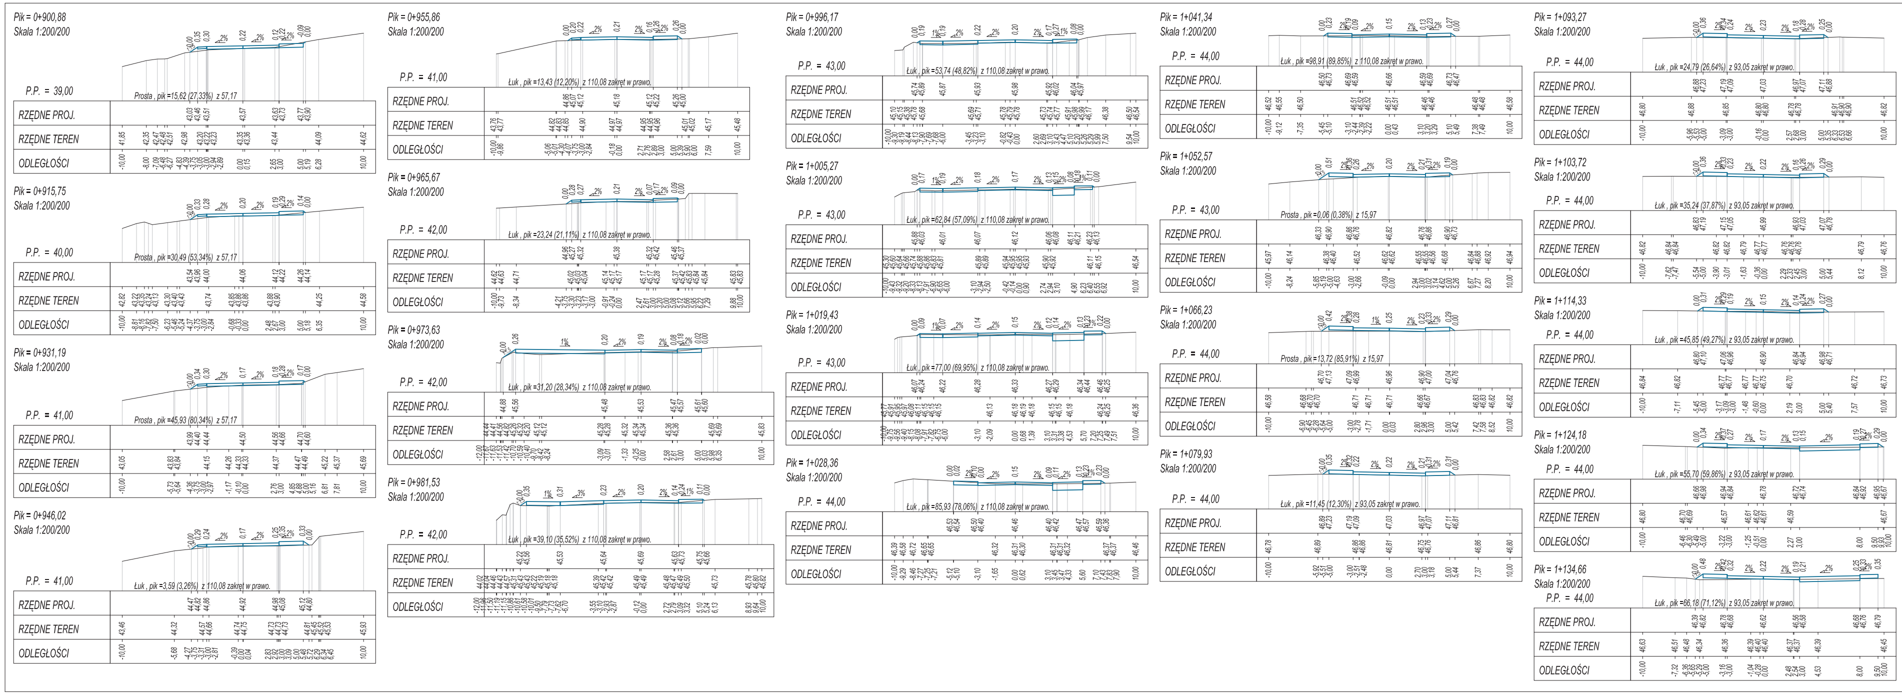

OIB OBSŁUGA INWESTYCJI BUDOW
mgr Inż. Jacek Hejman
82-300 Elbląg ul. Przybyszewskiego 1

Nazwa projektu	**PROJEKT BUDOWLANO - WYKON** „Przebudowa drogi powiatowej Nr 1161N Granica po - Krykajny (DW 513)"
Adres obiektu	województwo: warmińsko - mazurskie, powiat: elbląski, gmina obręb Dobry, działki nr: 4/2, 117/1, 80, 53, 77/2, 113/2, 157 obręb Łępno, działki nr: 139, 231, 232, 150, obręb Krykajny, dzia
Inwestor	Zarząd Dróg Powiatowych w Elblągu z/s w Pasłęku ul. Dworcowa 6
Tytuł opracowania	**PRZEKROJE POPRZECZNE**

Zespół projektowy	Imię i nazwisko	uprawnienia	podpis
Opracował	mgr inż. Jacek Hejman		
Opracował	mgr inż. Tomasz Wojtanowski		
Projektował	mgr inż. Małgorzata Michalik-Danowska	1971/EL/94	

PRZEKROJE POPRZECZNE
SKALA 1:200/200

OIB OBSŁUGA INWESTYCJI BUDOW
mgr inż. Jacek Hejman
82-300 Elbląg ul. Przybyszewskiego 1

Nazwa projektu	PROJEKT BUDOWLANO - WYKON „Przebudowa drogi powiatowej Nr 1161N Granica po - Krykajny (DW 513)"		
Adres obiektu	województwo: warmińsko - mazurskie, powiat: elbląski, gmina obręb Dobry, działki nr: 4/2, 117/1, 80, 53, 77/2, 113/2, 157 obręb Łępno, działki nr: 139, 231, 232, 150, obręb Krykajny, dzi		
Inwestor	Zarząd Dróg Powiatowych w Elblągu z/s w Pasłęku ul. Dworcowa 6		
Tytuł opracowania	PRZEKROJE POPRZECZNE		
Zespół projektowy	imię i nazwisko	uprawnienia	podpis
Opracował	mgr inż. Jacek Hejman		
Opracował	mgr inż. Tomasz Wojtanowski		
Projektował	mgr inż. Małgorzata Michalik-Danowska	1971/EL/94	

PRZEKROJE POPRZECZNE
SKALA 1:200/200

OIB OBSŁUGA INWESTYCJI BUDOW
mgr inż. Jacek Hejman
82-300 Elbląg ul. Przybyszewskiego 1

Nazwa projektu	PROJEKT BUDOWLANO - WYKON „Przebudowa drogi powiatowej Nr 1161N Granica po - Krykajny (DW 513)"		
Adres obiektu	województwo: warmińsko - mazurskie, powiat: elbląski, gmina obręb Dobry, działki nr: 4/2, 117/1, 80, 53, 77/2, 113/2, 157 obręb Łępno, działki nr: 139, 231, 232, 150, obręb Krykajny, dzi		
Inwestor	Zarząd Dróg Powiatowych w Elblągu z/s w Pasłęku ul. Dworcowa 6		
Tytuł opracowania	PRZEKROJE POPRZECZNE		
Zespół projektowy	imię i nazwisko	uprawnienia	podpis
Opracował	mgr inż. Jacek Hejman		
Opracował	mgr inż. Tomasz Wojtanowski		
Projektował	mgr inż. Małgorzata Michalik-Danowska	1971/EL/94	