


**PRZEKROJE POPRZECZNI**  
**SKALA 1:200/200**

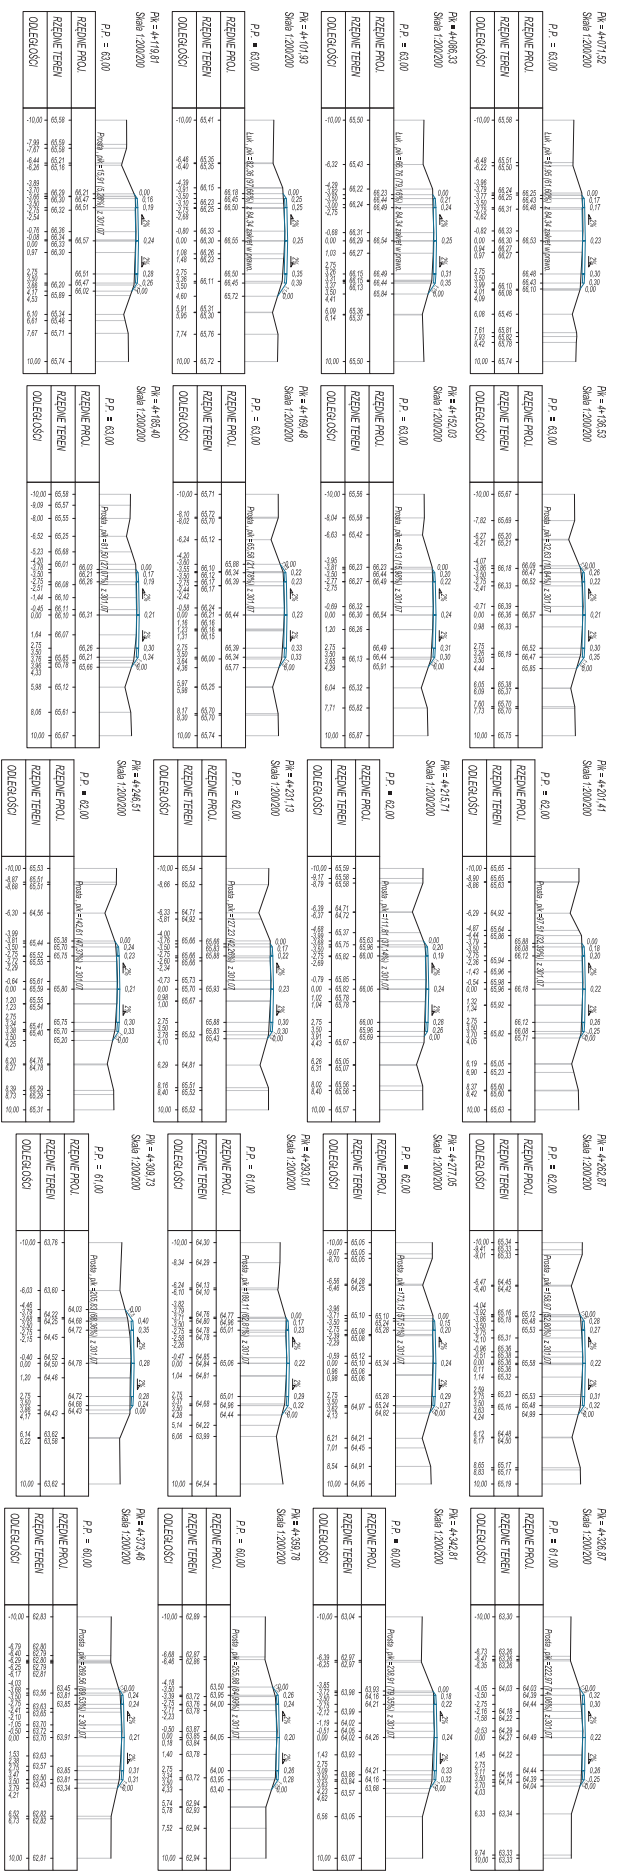

**OIB**  
ORGANIZACJA INWESTYCYJNA BUDOWY

**PROJEKT BUDOWLANO-WYKON**  
Przebieg drogi powiatowej nr 151614 gmina Iwona powiat Nowy Sącz woj. małopolskie

**PRZEKROJE POPRZECZNE**

Zamawiający	Urząd Miejski w Iwoniu
Wykonawca	BIURO PROJEKTOWE "PROJEKT" sp. z o.o.
Projektant	BIURO PROJEKTOWE "PROJEKT" sp. z o.o.



