


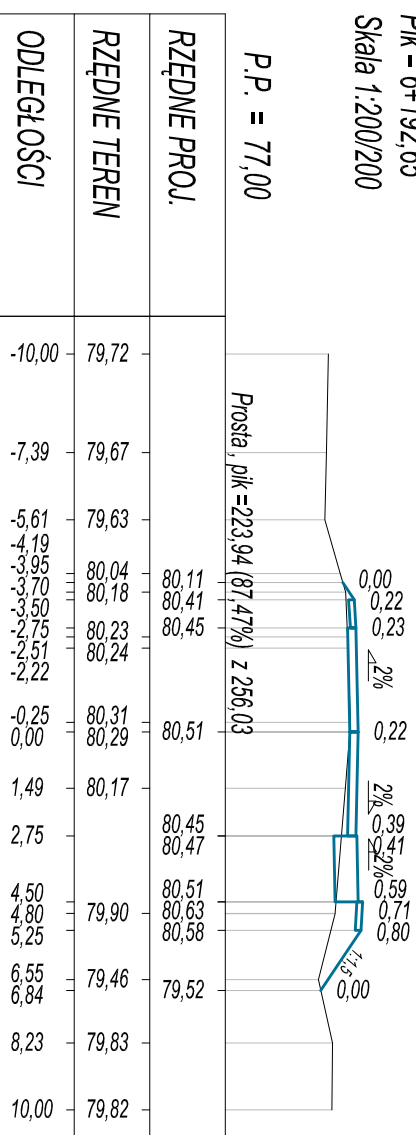


# PRZEKROJE POPRZECZNE

## SKALA 1:200/200


Pik = 6+192,65  
Skala 1:200/200




Pik = 6+234,48  
Skala 1:200/200

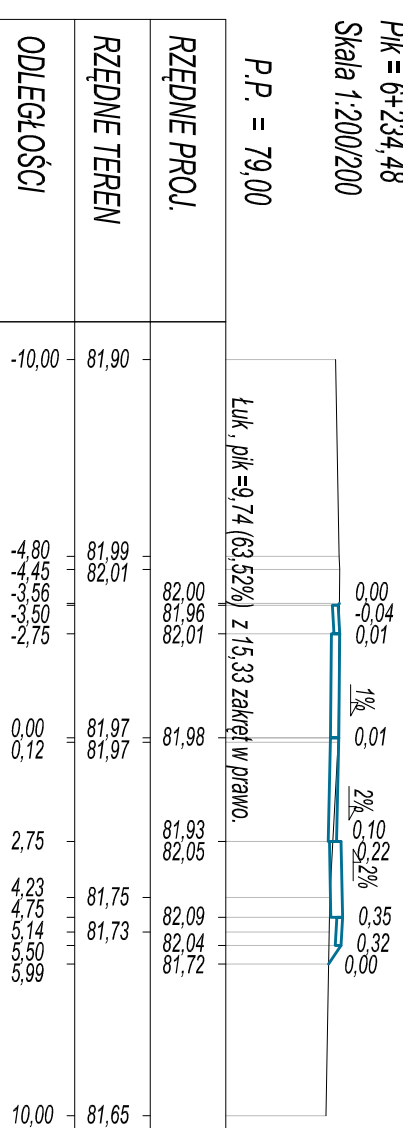


Pik = 6+208,00  
Skala 1:200/200

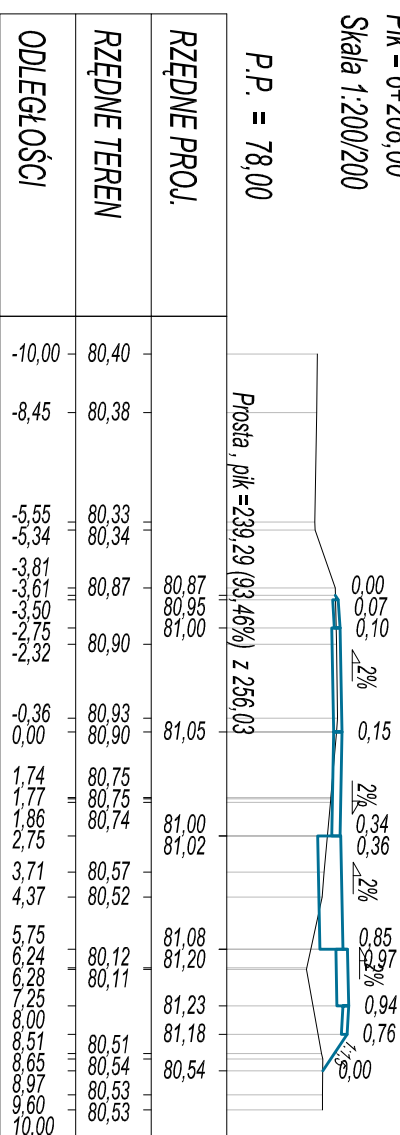


Pik = 6+239,26  
Skala 1:200/200

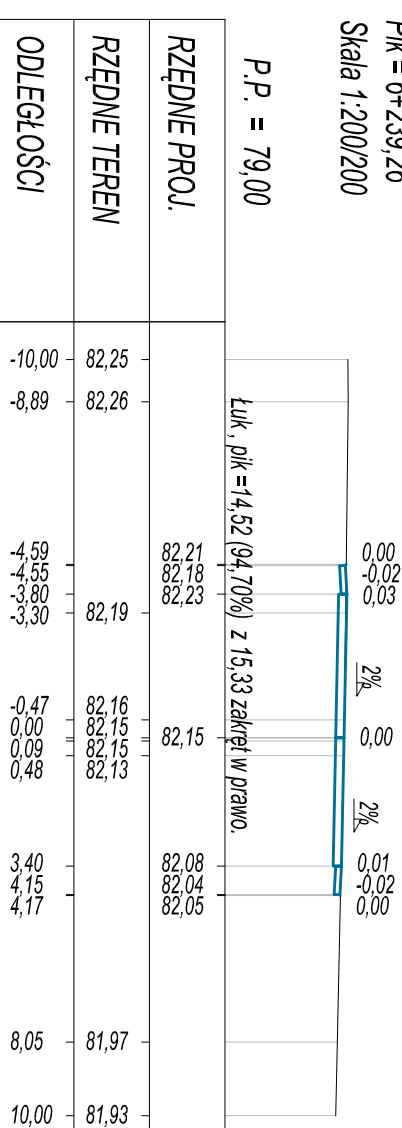

Pik = 6+218,37  
Skala 1:200/200

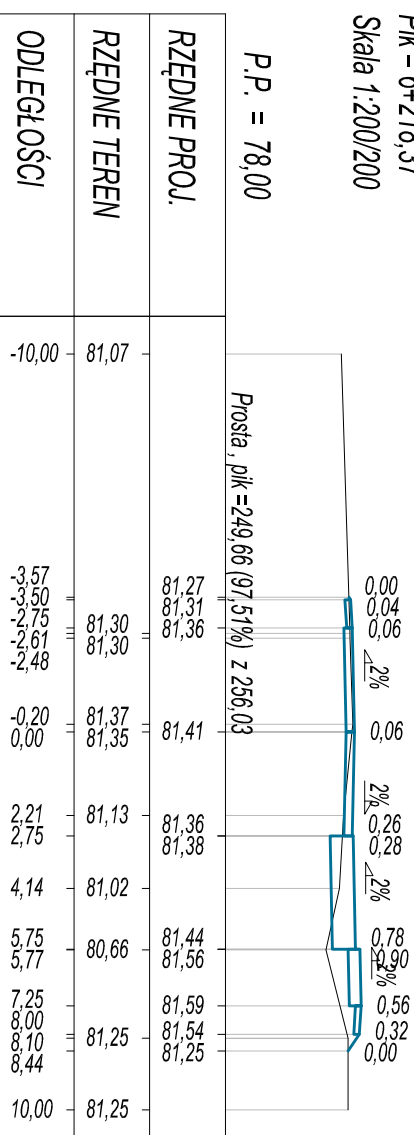

Pik = 6+227,73  
Skala 1:200/200

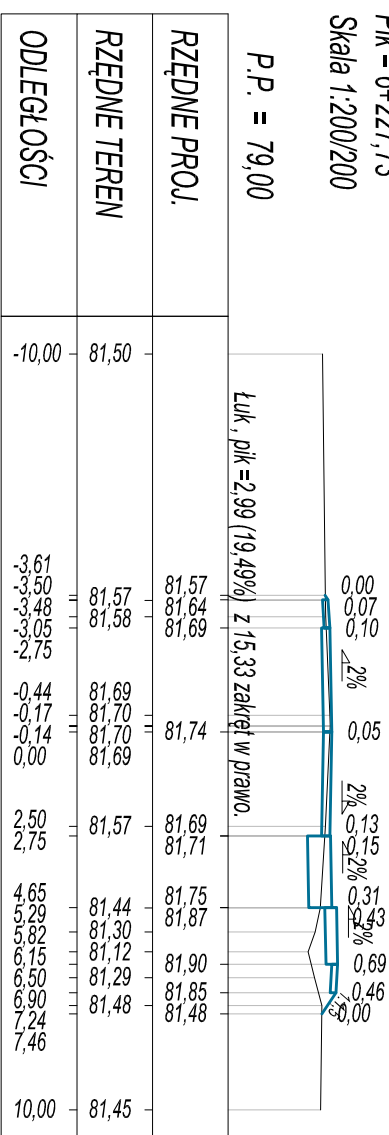

OIB

OBŚLUGA INWESTYCJI BUDOWLANYCH

mgr inż. Jacek Hejman  
82-300 Elbląg ul. Przybyszewskiego 15

<p><b>Nazwa projektu</b></p> <p><b>PROJEKT BUDOWLANO - WYKONAWCZY</b> „Przebudowa drogi powiatowej Nr 1161N Granica powiatu - Doby - Krykajny (DW 513)”</p> <p><b>Adres obiektu</b></p> <p>województwo: warmińsko - mazurskie, powiat: elbląski, gmina Godkowo, obręb Doby, działki nr: 4/2, 117/1, 80, 53, 77/2, 113/2, 157, 259/1, obręb Lębno, działki nr: 139, 231, 232, 150, obręb Krykajny, działka nr: 125/1</p> <p><b>Investor</b></p> <p>Zarząd Drog Powiatowych w Elblągu z/s w Pasieku ul. Dworcowa 6</p>	<p><b>Tytuł opracowania</b></p> <p style="text-align: center; font-weight: bold; font-size: 1.2em;">PRZEKROJE POPRZECZNE</p> <p><b>imię i nazwisko</b></p> <p>mgr inż. Jacek Hejman</p> <p><b>Opracował</b></p> <p>mgr inż. Tomasz Wojtanowski</p> <p><b>Projektował</b></p> <p>mgr inż. Małgorzata Michalik-Danowska</p>
<p><b>Data oprac.</b></p> <p>04.2016</p> <p><b>Skala:</b></p> <p>1:200/200</p> <p><b>Branża DR</b></p> <p>P-B-W.</p>	<p><b>Rys nr.:</b></p> <p style="font-size: 1.5em; font-weight: bold;">55</p>