PROJEKT ZAGOSPODAROWANIA TERENU skala 1:500

MAPA DO CELÓW PROJEKTOWYCH	ARKUSZ NR 14
Nazwa miejscowości/Obiekt	Trasa Surowe - Grądki - Grużajny - Siedlisko, wg zakresu
Jednostka ewidencyjna	280407_5 gmina Pasłęk, 280402_2 gmina Godkowo
Obręb ewidencyjny	280407_5.0041 Surowe, 280407_5.0038 Salkowice, 280407_5.0021 Kwitajny, 280402_2.0007 Grądki, 280402_2.0008 Grużajny
Układ współrzędnych prostokątnych płaskich	2000/7
Układ wysokości	Amsterdam PL-EVRF2007
Skala	1:500
Obszar, który był przedmiotem aktualizacji	

1. Nie wyklucza się istnienia w terenie innych, nie wykazanych na niniejszej mapie urządzeń podziemnych, które nie zostały zgłoszone do inwentaryzacji lub o których brak jest informacji w instytucjach branżowych.
2. Granice wniesiono na podstawie danych numerycznych udostępnionych przez PODGIK.

TMC-TECH Tomasz Chomiuk
ul. Brzozowa 18, 14-400 Pasłęk
Regon 360451436 NIP 578-287-97-00

Geodeta Uprawniony
Mirosław Chomiuk
Nr upr. 15389

Nr ewid. zgł.: GN.6640.1.405.2021

Data oprac. mapy: 12.05.2021

Zaktrzewienie - obszar nie upewniony w bazie danych EGB

Zaktrzewienie - obszar nie upewniony w bazie danych EGB

Inny pikiet przynależny - nie podlega upewnieniu w EGB

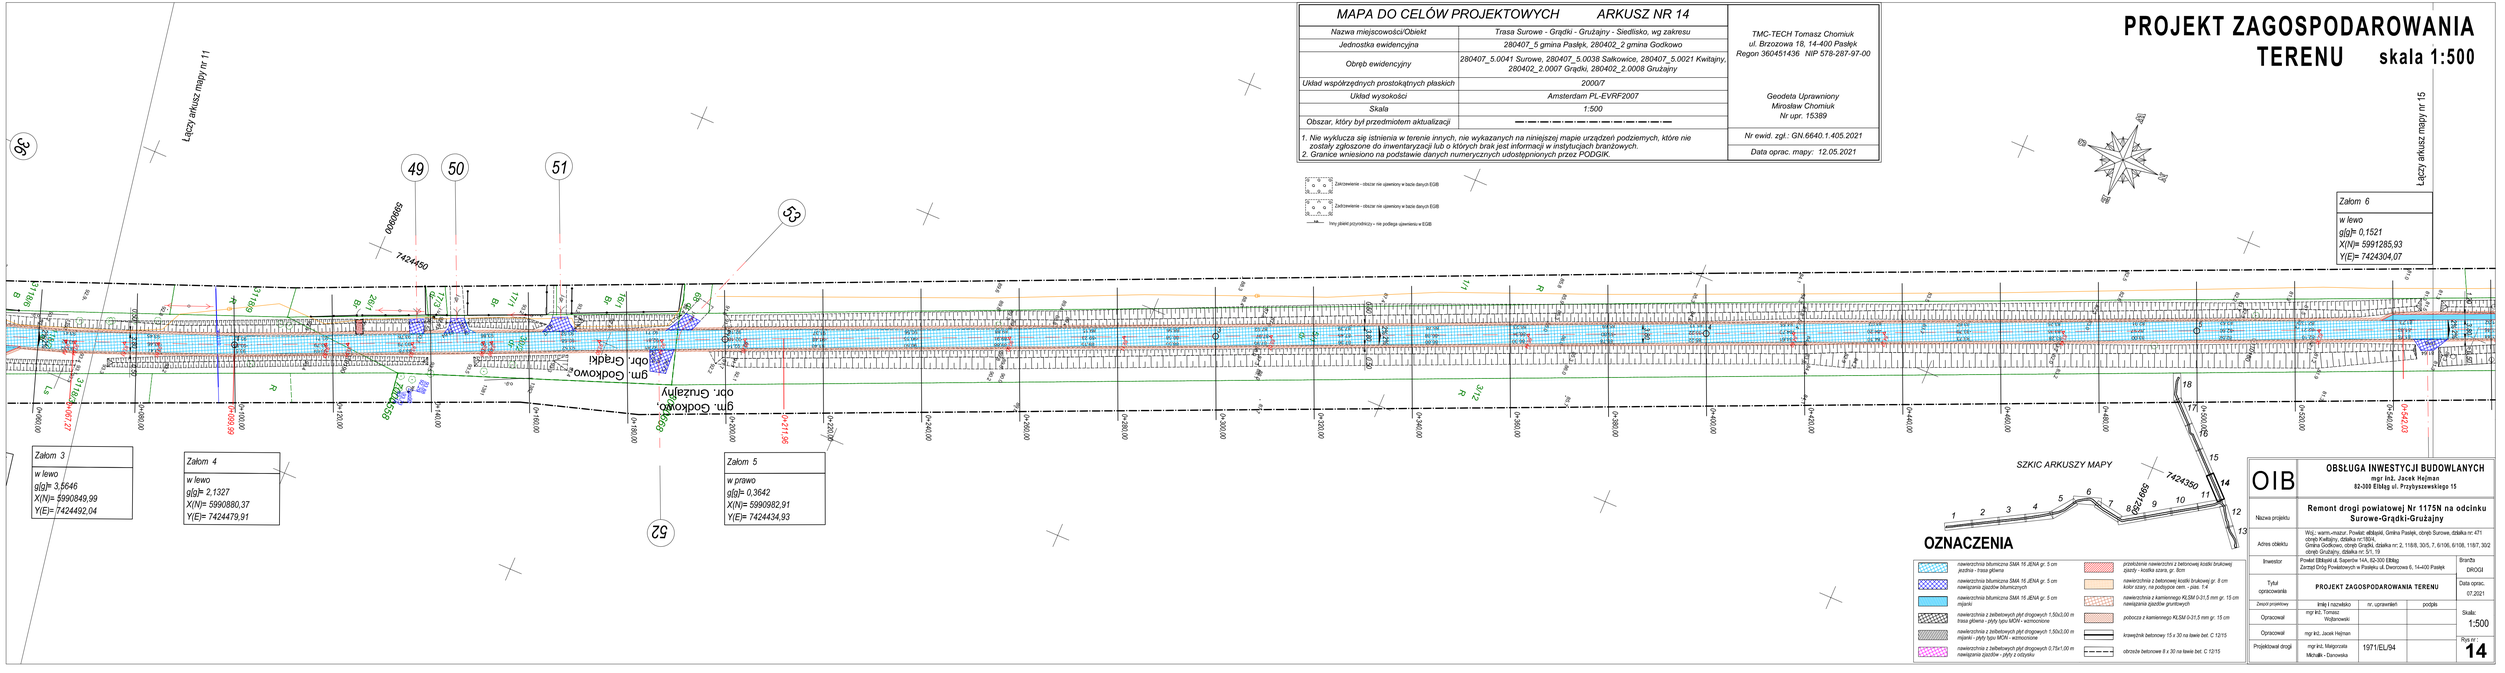

OZNACZENIA

- nawierzchnia bitumiczna SMA 16 JENA gr. 5 cm jezdnia - trasa główna
- nawierzchnia bitumiczna SMA 16 JENA gr. 5 cm nawiązania zjazdów bitumicznych
- nawierzchnia bitumiczna SMA 16 JENA gr. 5 cm mijarki
- nawierzchnia z żelbetowych płyt drogowych 1,50x3,00 m trasa główna - płyty typu MON - wzmocnione
- nawierzchnia z żelbetowych płyt drogowych 1,50x3,00 m mijarki - płyty typu MON - wzmocnione
- nawierzchnia z żelbetowych płyt drogowych 0,75x1,00 m nawiązania zjazdów - płyty z odzysku
- przebieżenie nawierzchni z betonowej kostki brukowej zjazdy - kostka szara, gr. 8cm
- nawierzchnia z betonowej kostki brukowej gr. 8 cm kolor szary, na podsypce cem. - pias. 7:4
- nawierzchnia z kamiennego KLSM 0-31,5 mm gr. 15 cm nawiązania zjazdów gruntowych
- pobocza z kamiennego KLSM 0-31,5 mm gr. 15 cm
- krawężnik betonowy 15 x 30 na ławie bet. C 12/15
- obrzeże betonowe 8 x 30 na ławie bet. C 12/15

OIB	OBSŁUGA INWESTYCJI BUDOWLANYCH mgr inż. Jacek Hejman 82-300 Elbląg ul. Przybyszewskiego 15		
Nazwa projektu	Remont drogi powiatowej Nr 1175N na odcinku Surowe-Grądki-Grużajny		
Adres obiektu	Woj.: warm.-mazur. Powiat: elbląski, Gmina Pasłęk, obręb Surowe, działka nr: 471 obręb Kwitajny, działka nr:1804, Gmina Godkowo, obręb Grądki, działka nr: 2, 118/8, 305, 7, 6/106, 6/108, 118/7, 302 obręb Grużajny, działka nr: 5/1, 19		
Inwestor	Powiat Elbląski ul. Saperów 14A, 82-300 Elbląg Zarząd Dróg Powiatowych w Pasłęku ul. Dworcowa 6, 14-400 Pasłęk		Branża DROGI
Tytuł opracowania	PROJEKT ZAGOSPODAROWANIA TERENU		Data oprac. 07.2021
Zespół projektowy	Imię i nazwisko	nr. uprawnień	podpis
Opracował	mgr inż. Tomasz Wojtanowski		Skala: 1:500
Opracował	mgr inż. Jacek Hejman		
Projektował drogi	mgr inż. Małgorzata Michalik - Darowska	1971/EL/94	Rys nr: 14