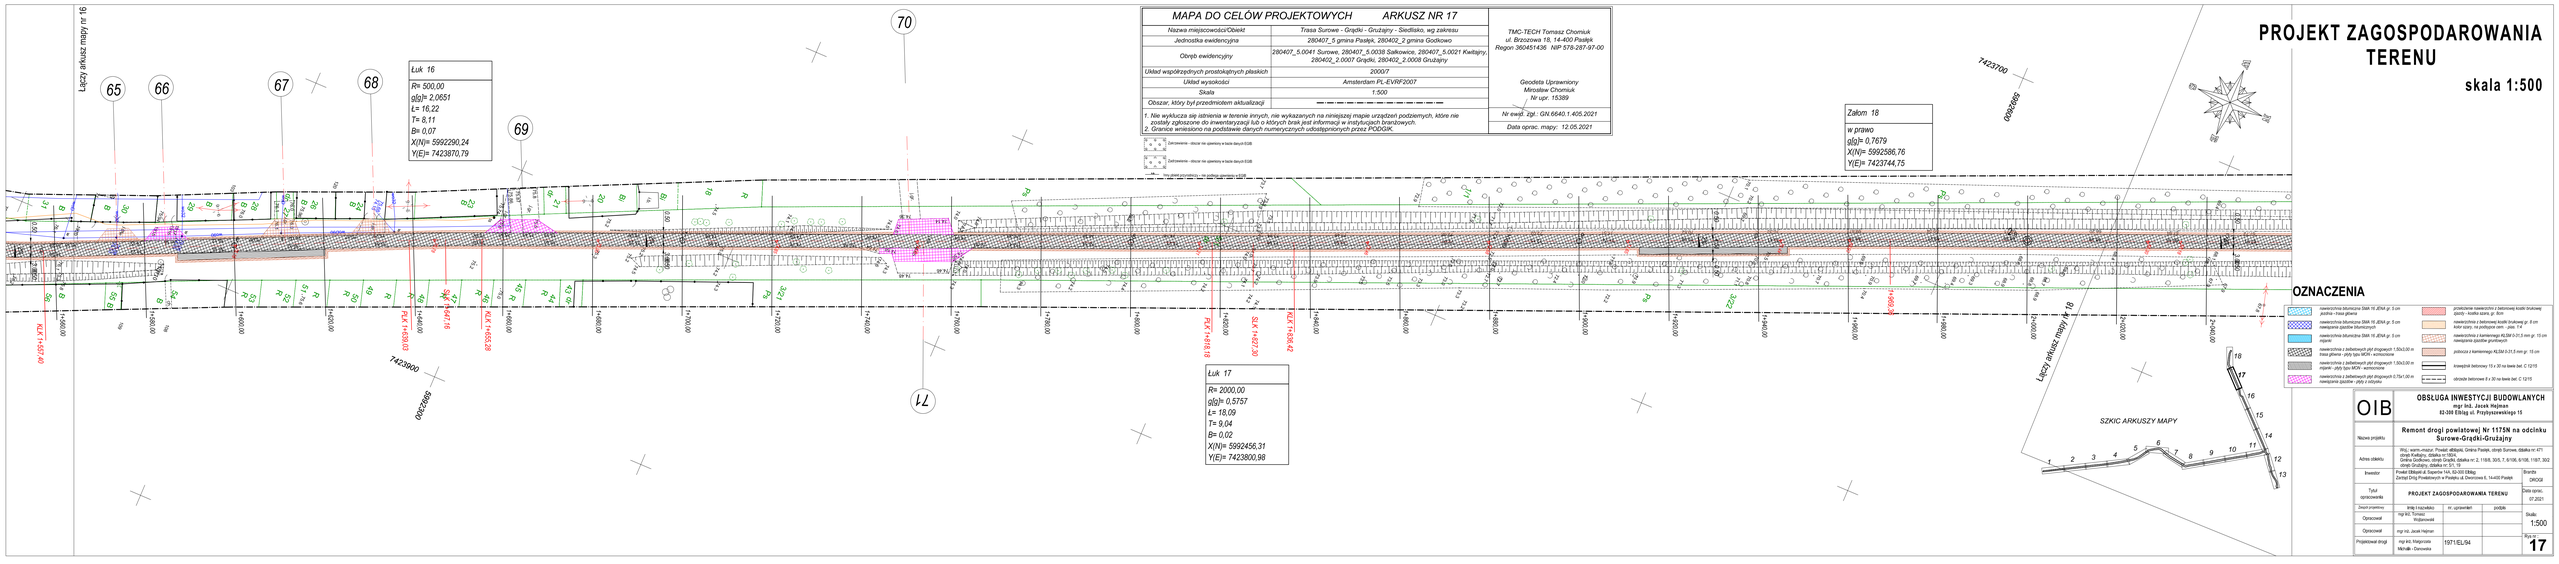

MAPA DO CELÓW PROJEKTOWYCH ARKUSZ NR 17	
Nazwa miejscowości/Obiekt	Trasa Surowe - Grądki - Grużajny - Siedlisko, wg zakresu
Jednostka ewidencyjna	280407_5 gmina Pasłęk, 280402_2 gmina Godkowo
Obręb ewidencyjny	280407_5.0041 Surowo, 280407_5.0038 Sałkowice, 280407_5.0021 Kwitajny, 280402_2.0007 Grądki, 280402_2.0008 Grużajny
Układ współrzędnych prostokątnych płaskich	2000/7
Układ wysokości	Amsterdam PL-EVRF2007
Skala	1:500
Obszar, który był przedmiotem aktualizacji	

1. Nie wyklucza się istnienia w terenie innych, nie wykazanych na niniejszej mapie urządzeń podziemnych, które nie zostały zgłoszone do inwentaryzacji lub o których brak jest informacji w instytucjach branżowych.
2. Granice wniesiono na podstawie danych numerycznych udostępnionych przez PODGiK.

Zachowania - obszar nie opisywany w bazie danych EGiB
Zachowania - obszar nie opisywany w bazie danych EGiB
Inny (dane przyrodnicze) - nie podlega opisowi w EGiB

TMC-TECH Tomasz Chomiuk ul. Brzozowa 18, 14-400 Pasłęk Regon 360451436 NIP 578-287-97-00
Geodeta Uprawniony Mirosław Chomiuk Nr upr. 15389
Nr ewid. zgł.: GN.6640.1.405.2021
Data oprac. mapy: 12.05.2021

PROJEKT ZAGOSPODAROWANIA TERENU

skala 1:500

OIB — OBSŁUGA INWESTYCJI BUDOWLANYCH
mgr inż. Jacek Hejnas
82-300 Elbląg ul. Przytoczewskiego 15

Nazwa projektu	Remont drogi powiatowej Nr 1175N na odcinku Surowe-Grądki-Grużajny
Adres obiektu	Woj.: warm.-mazur. Powiat: elbląski, Gmina Pasłęk, obręb Surowe, działka nr 471, obręb Kwitajny, działka nr 183/4, Gmina Godkowo, obręb Grądki, działka nr: 2, 118/8, 305, 7, 8/106, 8/108, 118/7, 302, obręb Grużajny, działka nr: 51, 10
Inwestor	Powiat Elbląski ul. Saperów 1/4, 82-300 Elbląg Zarząd Dróg Powiatowych w Pasłęku, ul. Dominowa 2, 14-400 Pasłęk
Tytuł opracowania	PROJEKT ZAGOSPODAROWANIA TERENU
Skala	SKOGI
Data opracowania	07.2021

Zespół projektowy	Imię i nazwisko	nr. uprawnień	podpis	
Opracował	mgr inż. Tomasz Ryżkiewicz			Skala 1:500
Opracował	mgr inż. Jacek Hejnas			
Projektował drogi	mgr inż. Małgorzata Michalik – Dernowska	157/1/EL/94		Nr ark. 17