




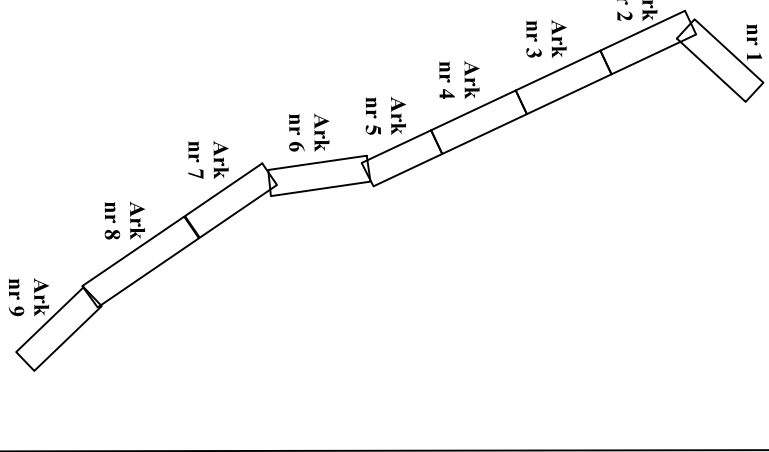


KALA 1:500

Łączy ark.: 9



nda

- | | |
|---|--|
|  | Nawierzchnia z mieszanki SMA11 |
|  | Nawierzchnia pobocza z kruszywa łamanego 0/31,5 |
|  | Krawędź jezdni |
|  | Krawędź poboczy |
|  | Projekтовane oznakowanie pionowe |

TRASA: Mostów Kłodzkie ul. Lipowa 6 84-100 Kłodzkie Racibórz	<p>Rejon: Drog Powiatowej nr 1155N Wymiar: Wola - granica powiatu śląskiego</p> <p>Przebieg: 1,8</p> <p>Data: 07/2020</p> <p>Skala: 1:500</p> <p>Podpis: _____</p>
---	--