



# PLAN SYTUACYJNY


## SKALA 1:500

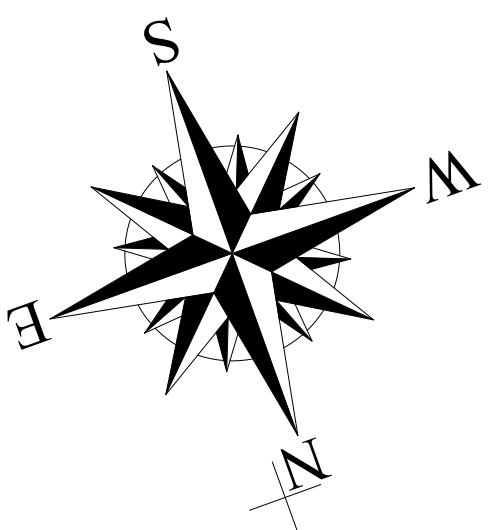

Łączenie arkuszy:

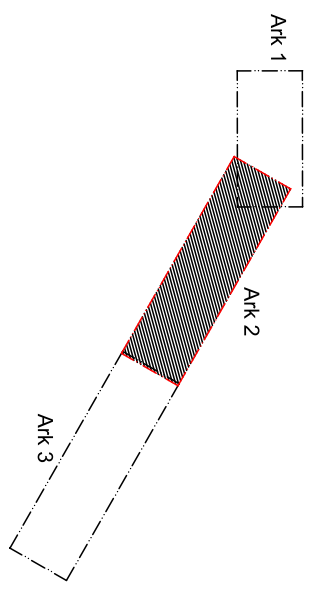

### Legenda:

-  - Nawierzchnia bitumiczna
-  - Pobożca z kruszywa łamanego C90/3
-  - Krawędź jezdni

"DROG-MAR" Marek Pieczyński ul. Młodzik 13A 14-500 Braniewo	
Opis: Remont nawierzchni DP 1158 N w miejscowości Osiek. Etap III.	
Inwestor: Zarząd Drog Powiatowy w Pasieku ul. Dąbczaka 6, 14-400 Pasiek	
Projektant:	mgr inż. Marek Pieczyński
Projekt:	Plan sytuacyjny
Wzrost:	2
Wzrost:	01.2021
Wzrost:	1:500
Wzrost:	Pages

