


PRZEKRÓJ POPRZECZNY

1:20

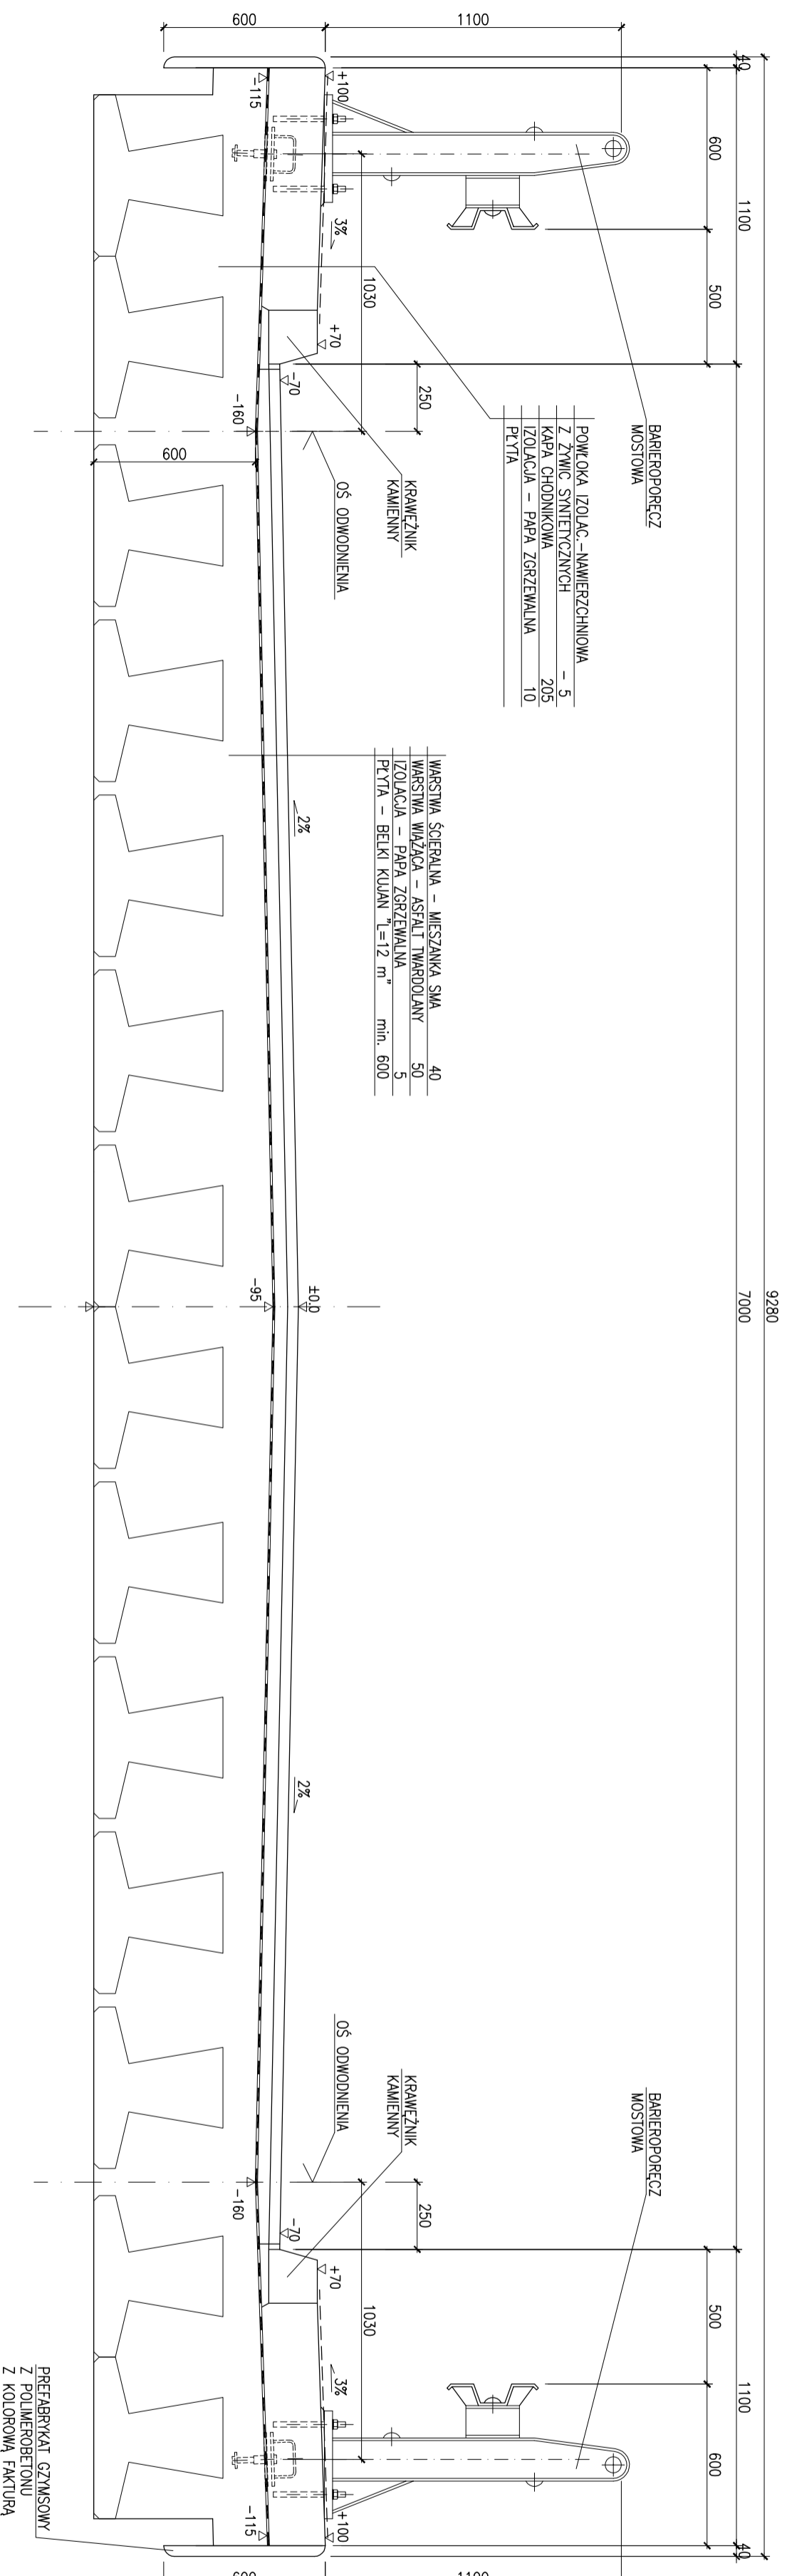

TRAB **MOSTY**

Projektowanie, Nadzory
Zbigniew Bartnikowski
81-595 Gdynia, ul. Makuszyńskiego 34

Investor:
Zarząd Dróg Powiatowych
w Elblągu z/s w Pasłęku
ul. Dworcowa 6, 14-400 Pasłęk

ROZBIÓRKA ISTNIEJĄCEGO I BUDOWA NOWEGO MOSTU NAD RZ. FISZEWKĄ
W CIĄGU DROGI POWIATOWEJ NR 1103 N W KM 12+282 W M. MOJKOWO

Projektował	mgr inż. Zbigniew Bartnikowski	upr. nr 1927/IE/94 w spec. konst.-arch. w zakresie mostów	Nr arch.
Opracował	mgr inż. Zbigniew Bartnikowski	upr. nr 1927/IE/94 w spec. konst.-arch. w zakresie mostów	Data: 11.2016 r.
Sprawdził	mgr inż. Małgorzata Bartnikowska	upr. nr 187/Gd/01 w spec. konst.-bud. bez ograniczeń	Podziałka: 1:20

PRZEKRÓJ POPRZECZNY

Nr rys. **3**