


PRZEKRÓJ POPRZECZNY

1:20

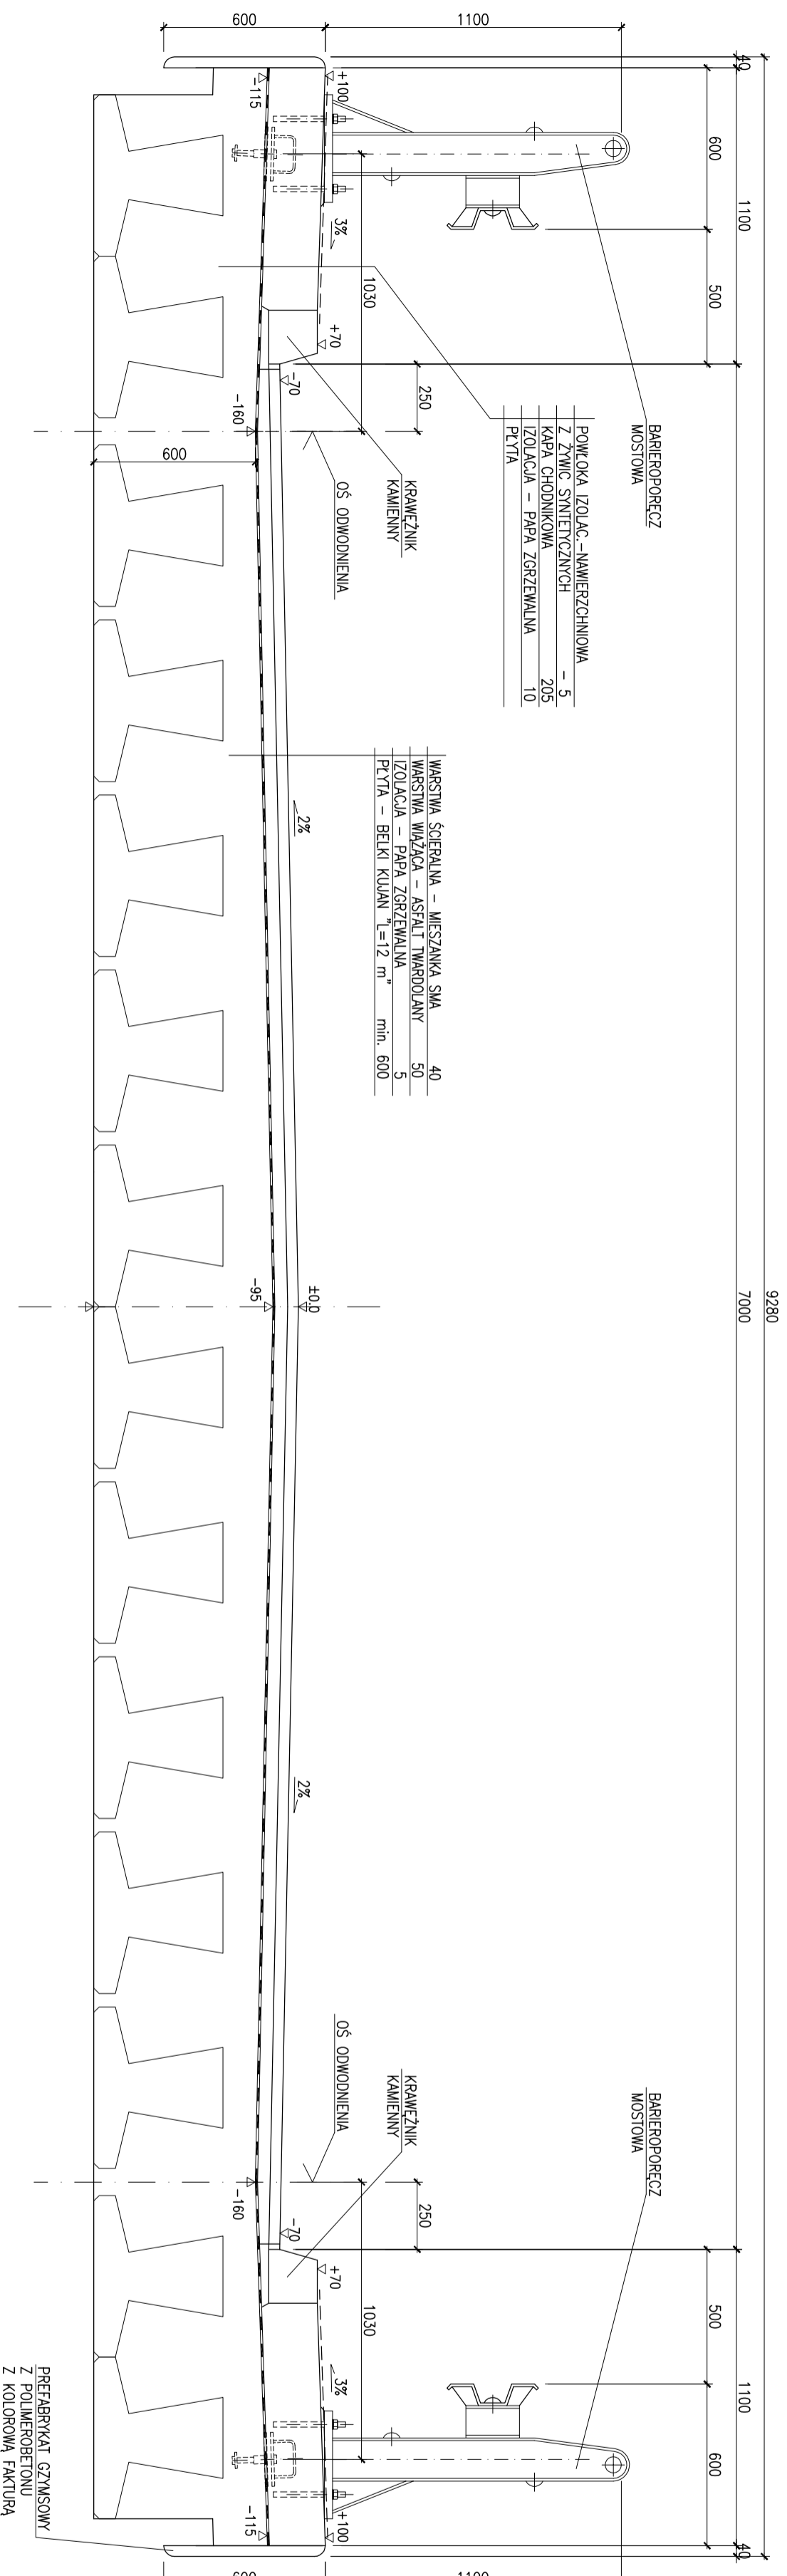

TRAB		MOSTY	
Projektowanie, Nadzory Zbigniew Bartnikowski 81-595 Gdynia, ul. Makuszyńskiego 34		Inwestor: Zarząd Dróg Powiatowych w Elblągu z/s w Pasłęku ul. Dworcowa 6, 14-400 Pasłęk	
ROZBIÓRKA ISTNIEJĄCEGO I BUDOWA NOWEGO MOSTU NAD RZ. FISZEWKĄ W CIĄGU DRÓGI POWIATOWEJ NR 1103 N W KM 12+282 W M. MOJKOWO			
Projektował	mgr inż. Zbigniew Bartnikowski	upr. nr 1927/IE/94 w spec. konst.-bud. w zakresie mostów	Nr arch.
Opracował	mgr inż. Zbigniew Bartnikowski	upr. nr 1927/IE/94 w spec. konst.-bud. w zakresie mostów	Data: 12.2016 r.
Sprawdził	mgr inż. Małgorzata Bartnikowska	upr. nr 187/Gd/01 w spec. konst.-bud. bez ograniczeń	Podziałka: 1:20
PRZEKRÓJ POPRZECZNY			Nr rys. 3