



PRZEKRÓJ POPRZECZNY A - A

1:50

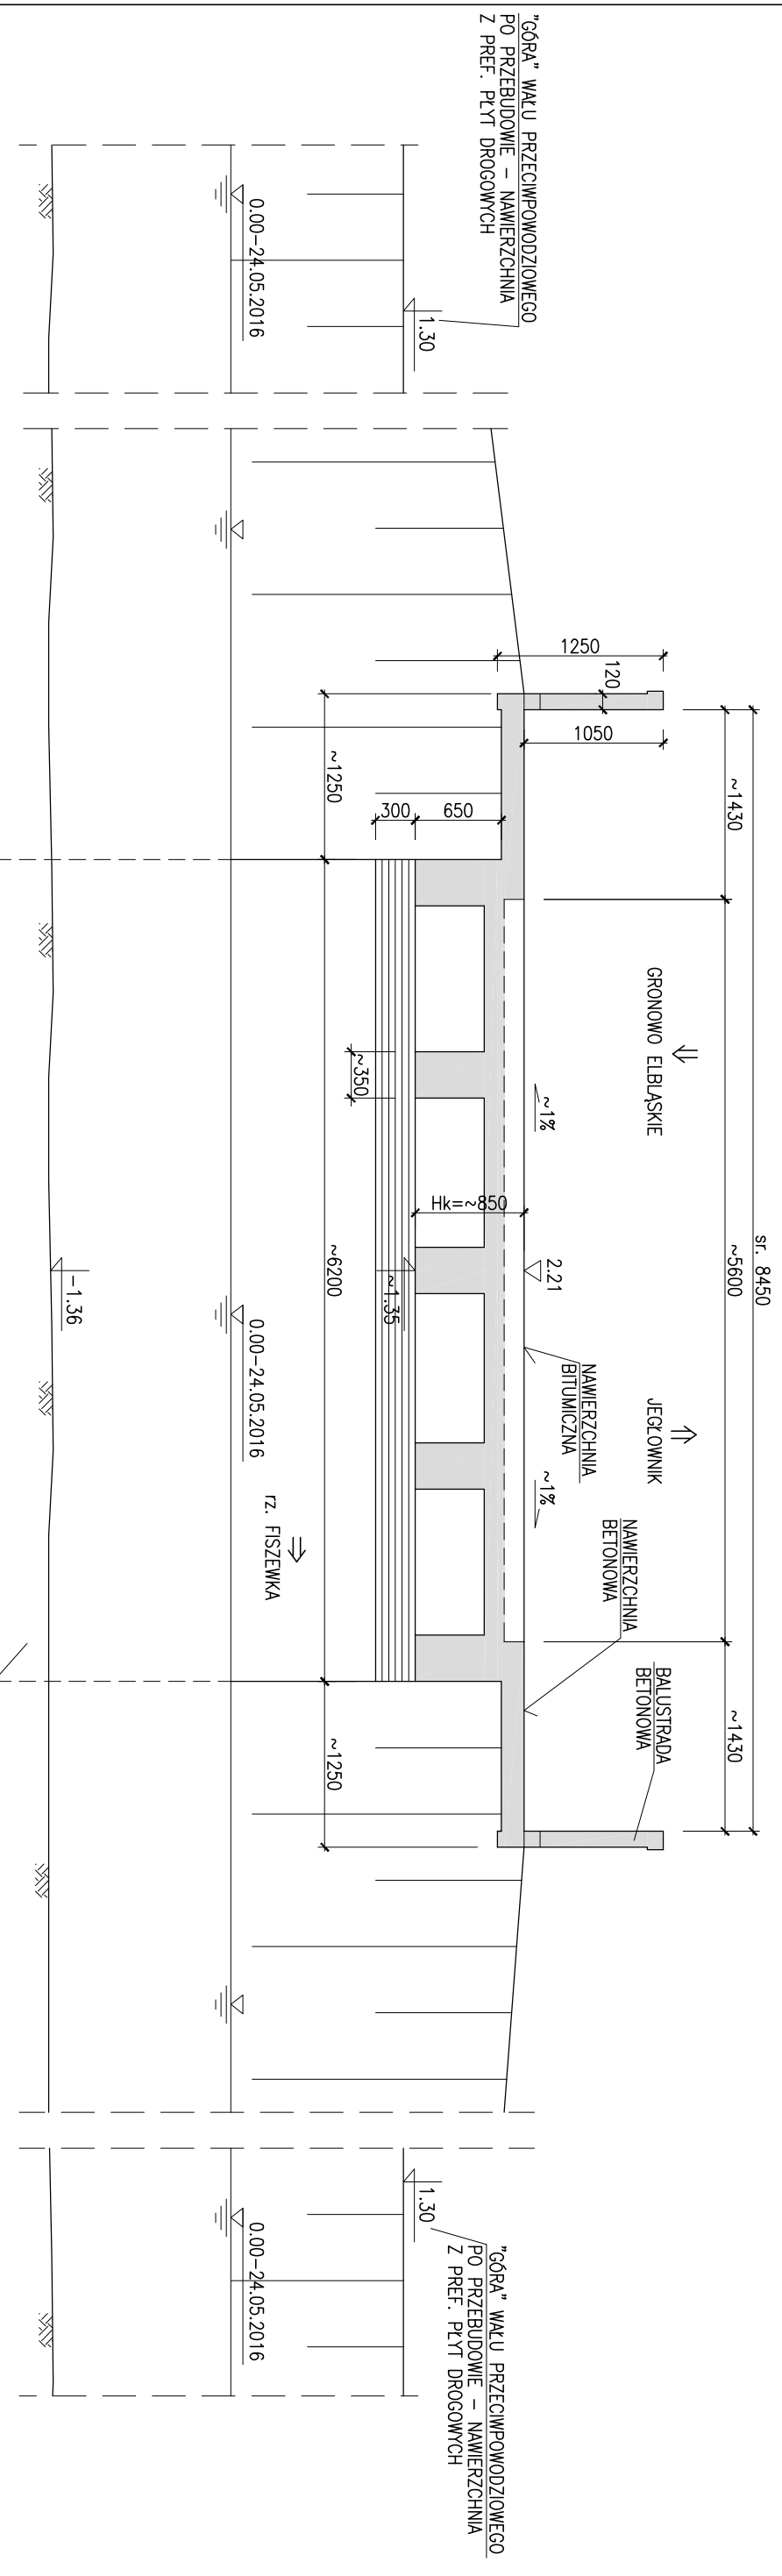

WIDOK Z BOKU

1:100

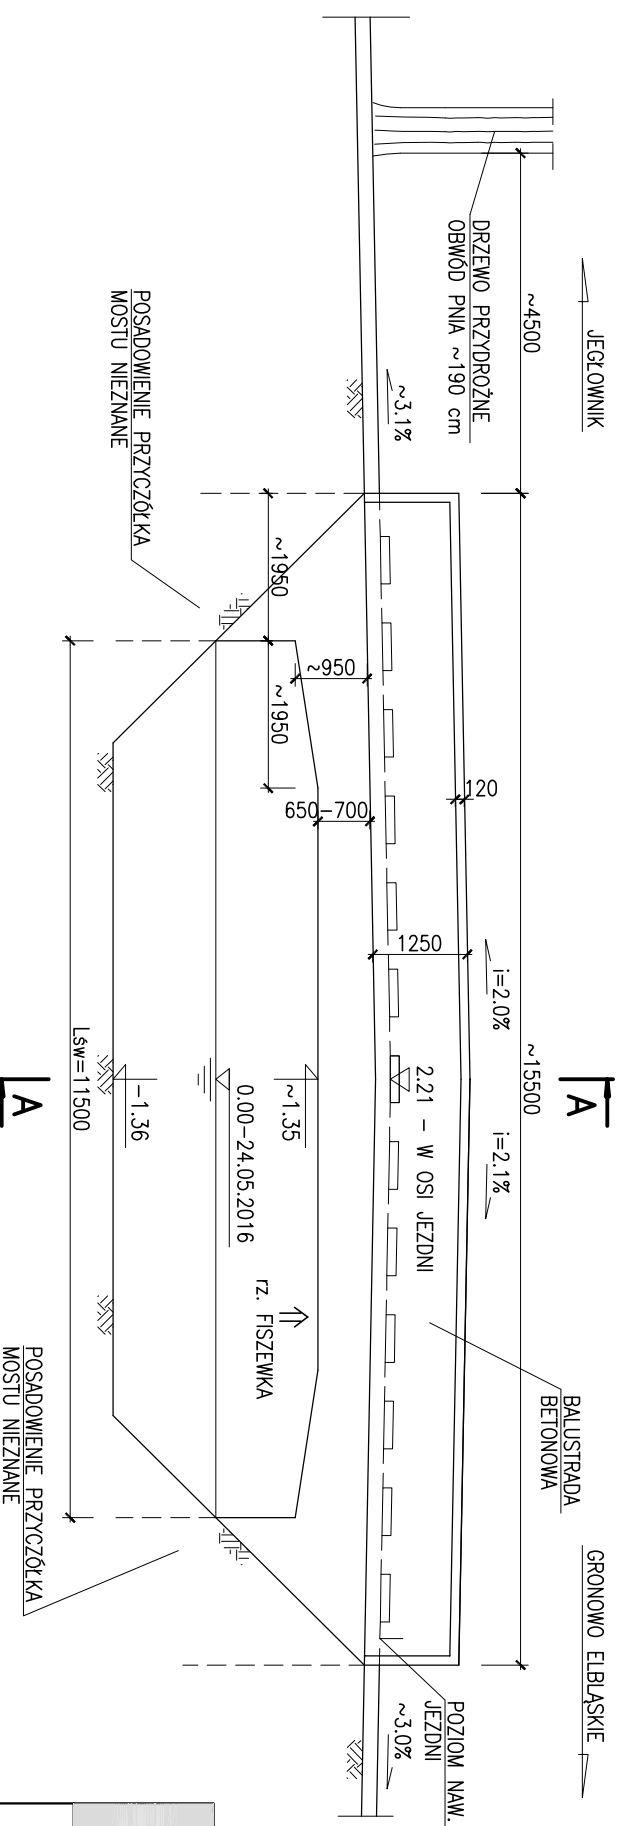

		MOSTY		Inwestor: Zarząd Dróg Powiatowych w Elblągu z/s w Pasłęku ul. Dworcowa 6, 14-400 Pasłęk
		Projektowanie, Nadzory Zbigniew Bartnikowski 81-595 Gdynia, ul. Makuszyńskiego 34		
ROZBIÓRKA ISTNIEJĄCEGO I BUDOWA NOWEGO MOSTU NAD RZ. FISZEWKĄ W CIĄGU DRÓGI POWIATOWEJ NR 1103 N W KM 12+282 W M. MOJKOWO				
Projektował	mgr inż. Zbigniew Bartnikowski	upr. nr 1927/E/94 w spec. konst.-hiz w zakresie mostów		Nr arch.
Opracował	mgr inż. Zbigniew Bartnikowski	upr. nr 1927/E/94 w spec. konst.-hiz. w zakresie mostów		Data: 11.2016 r.
Sprawdził	mgr inż. Małgorzata Bartnikowska	upr. nr 187/Gd/01 w spec. konst.-bud bez ograniczeń		Podziałka: 1:100, 1:50
STAN ISTNIEJĄCY - ROZBIÓRKA				Nr rys. 4