


PRZEKRÓJ KONSTRUKCYJNY

SKALA 1:50

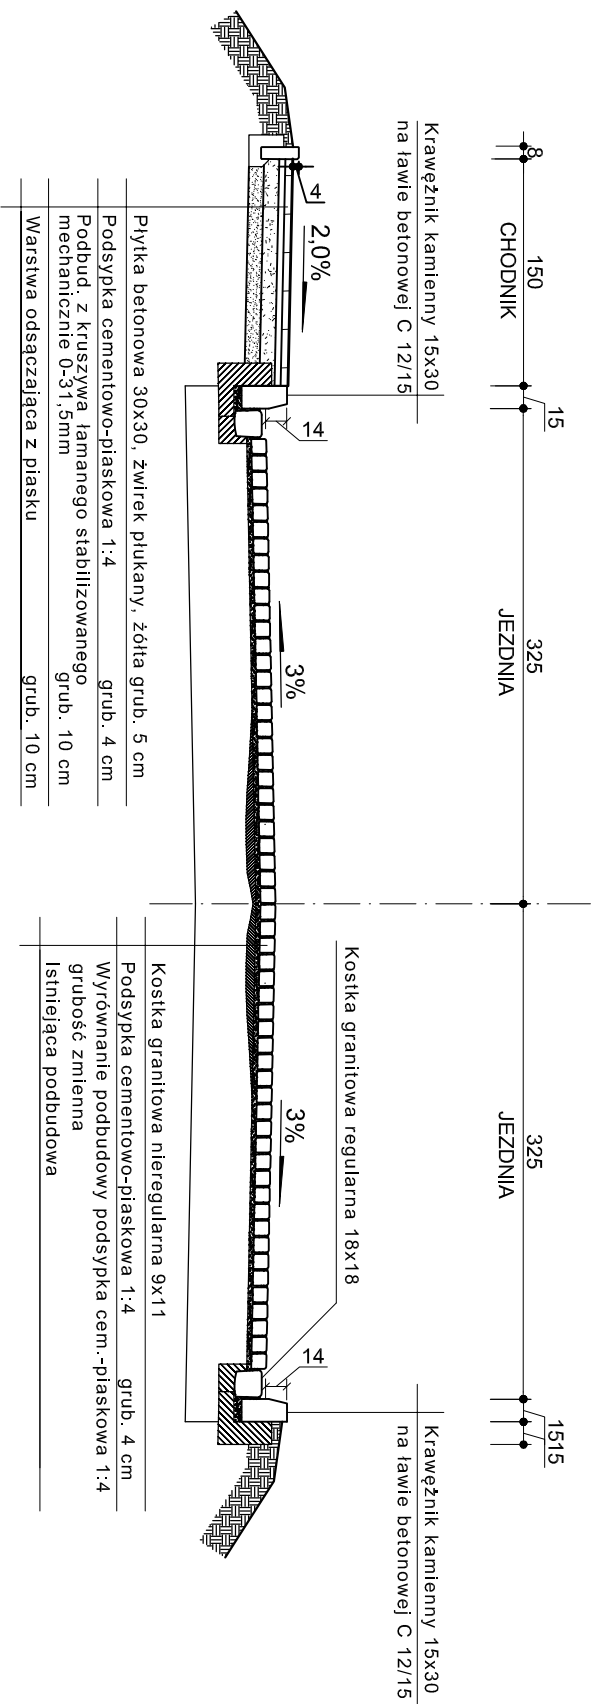

OIB

OBŚLUGA INWESTYCJI BUDOWLANYCH
mgr inż. Jacek Hejman
82-300 Elbląg ul. Przybyszewskiego 15

**REMONT CZĄSTKOWY NAWIERZCHNI ULICY
ZAMKOWEJ W PASŁĘKU ETAP V**

Nazwa projektu

WOJ.: warm.-mazur., Powiat: elbląski, Gmina: Pasłęk - Miasto, obępb

Adres obiektu

Pasłęk 07, działka nr 68/2

Investor

Powiat Elbląski ul. Saperów 14A, 82-300 Elbląg
Zarząd Drog Powiatowych w Pasłęku ul. Dworcowa 6, 14-400 Pasłęk

Tytuł opracowania

PRZEKROJE KONSTRUKCYJNE

Zespół projektowy

Inż. i nazwisko: podpis

Opracował

mgr inż. Jacek Hejman

Data oprac.

08.2021

Skala:

1:50

RYS nr.:

3