
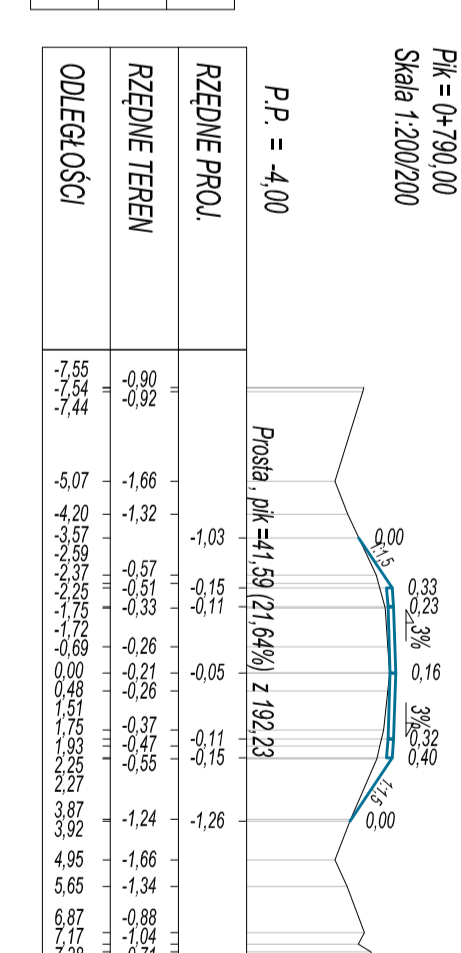
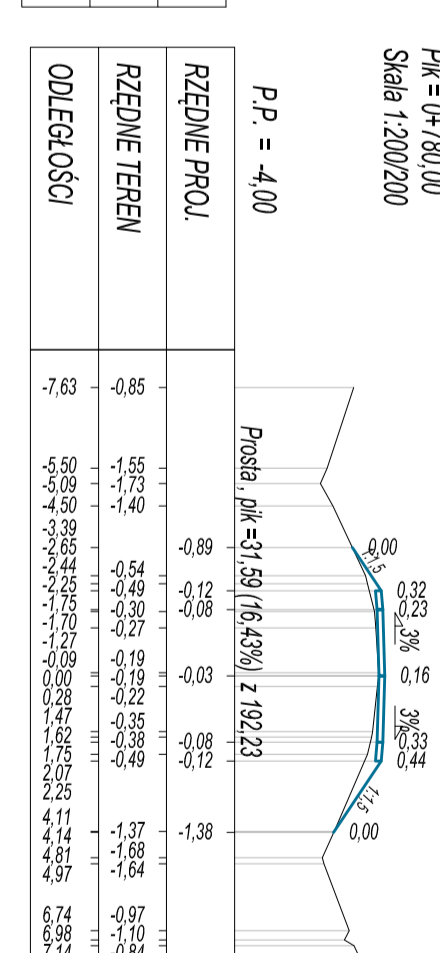
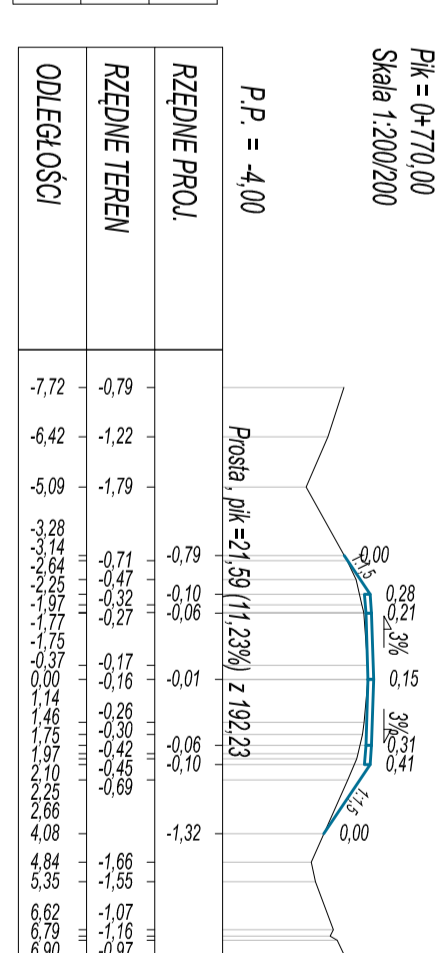
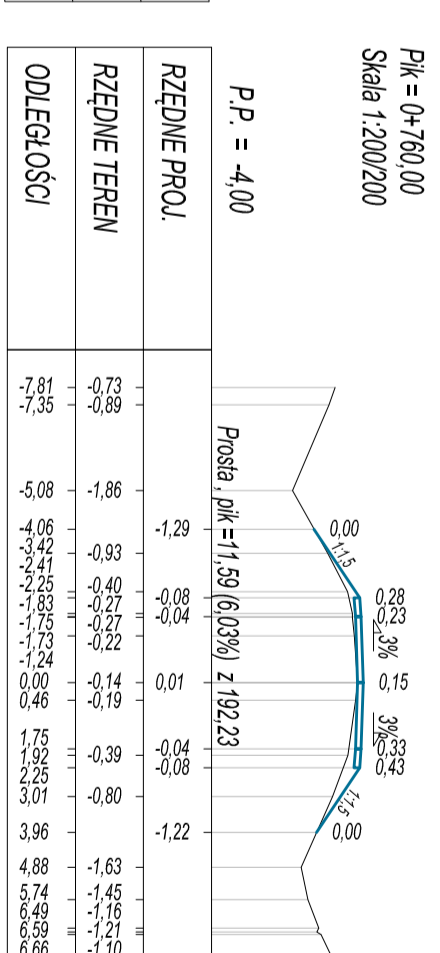
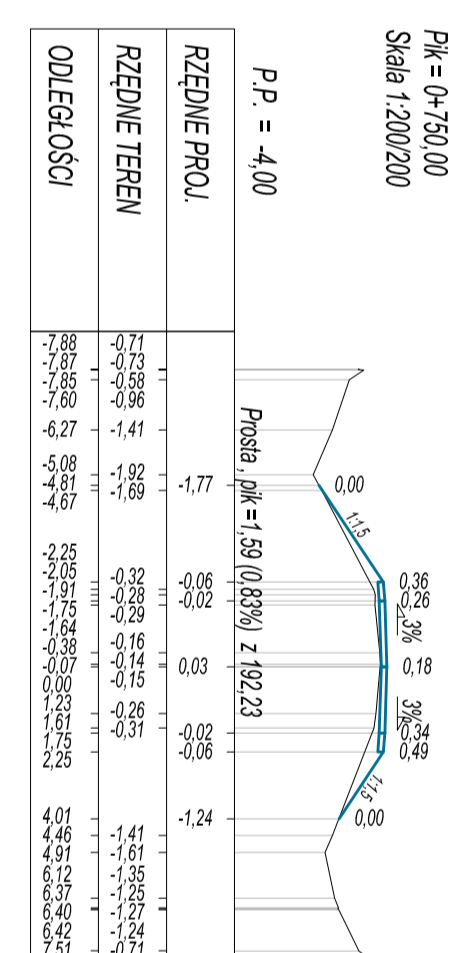
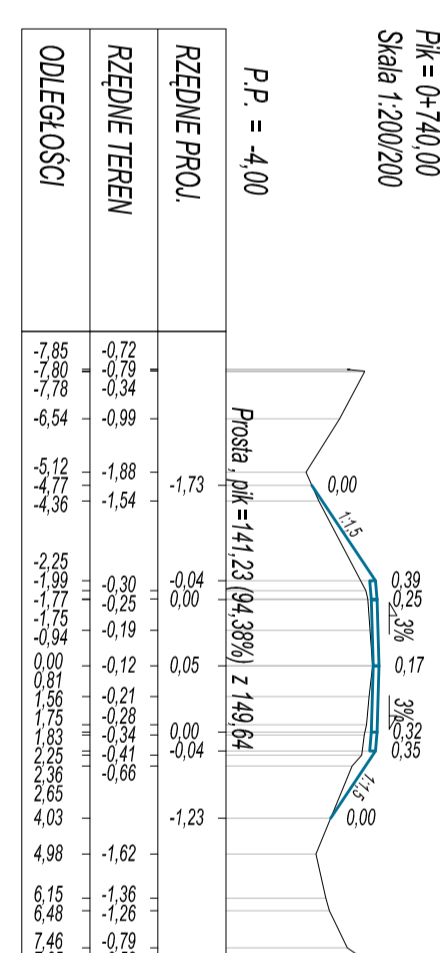
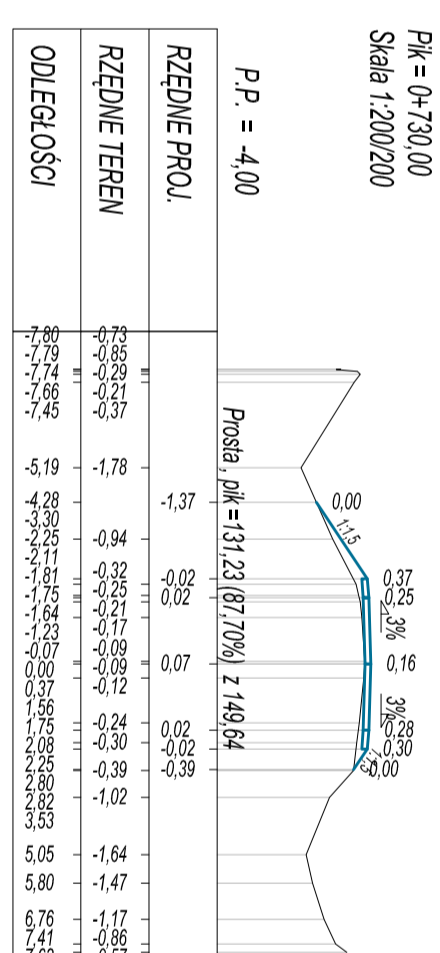
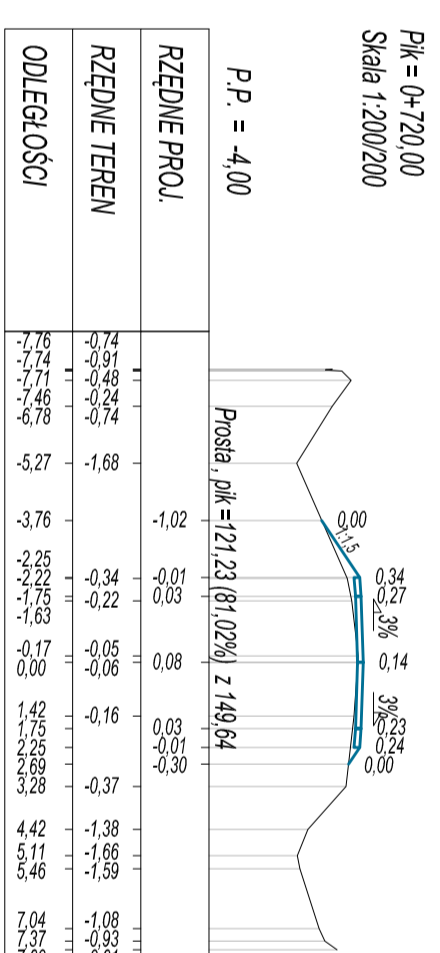
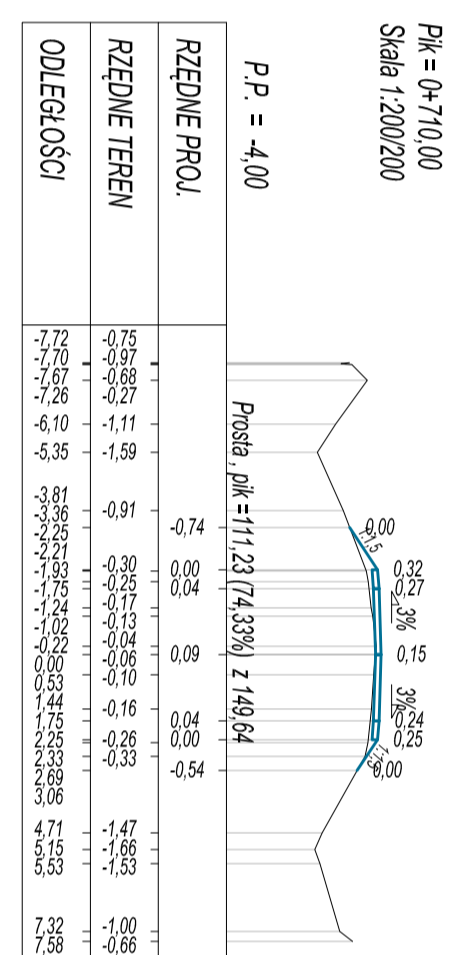
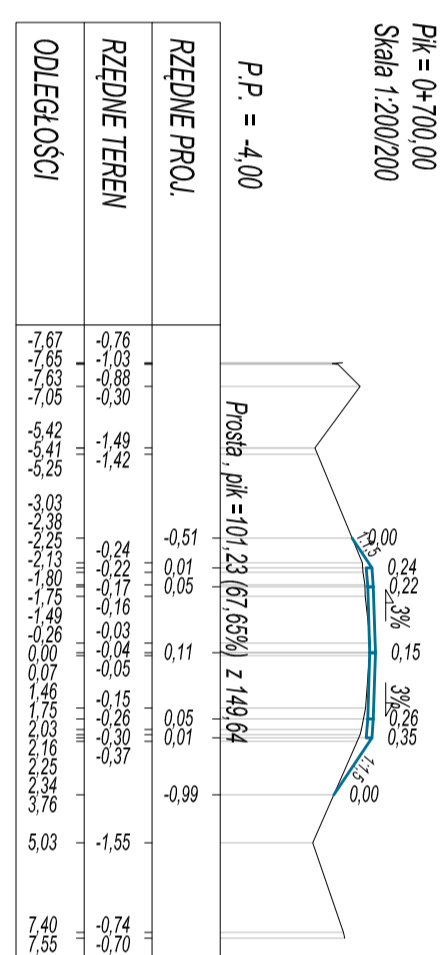
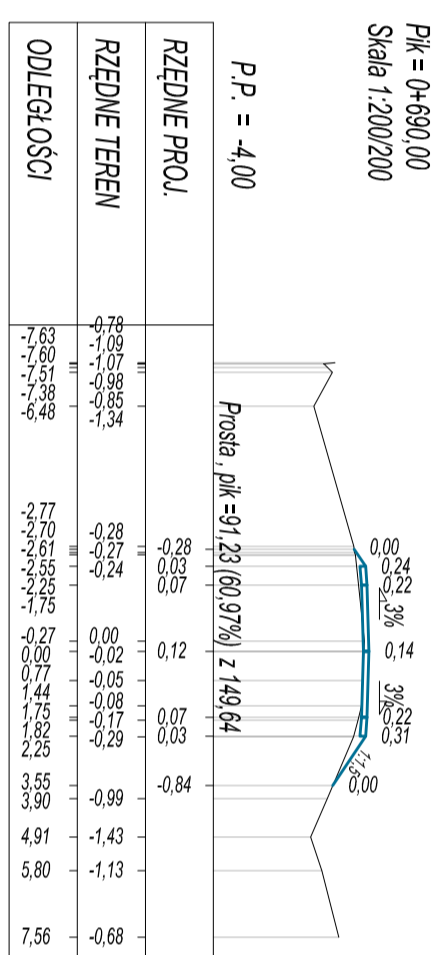
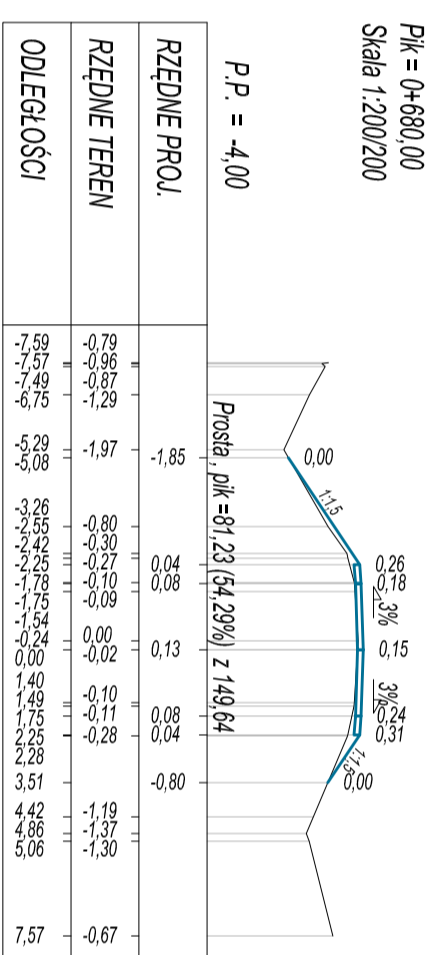
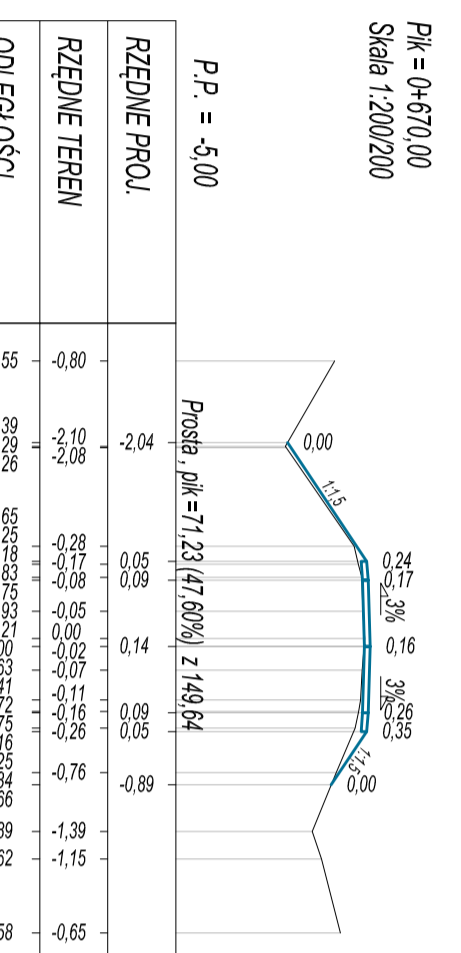
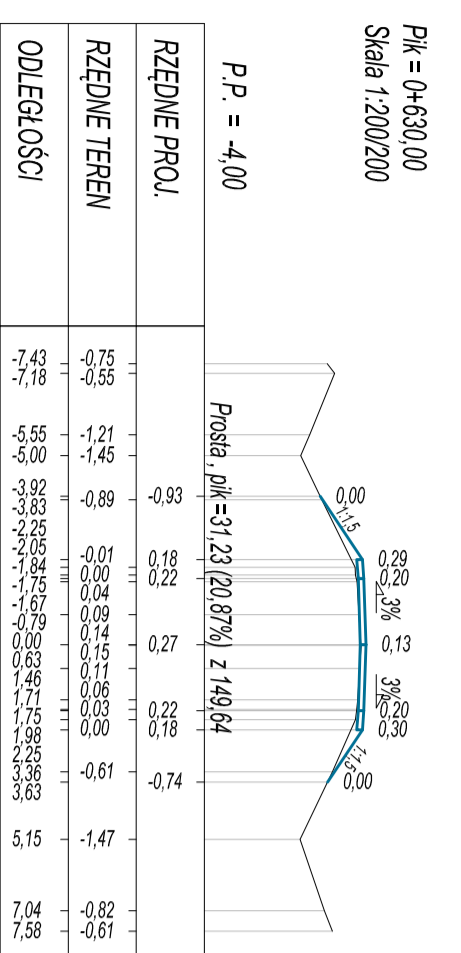
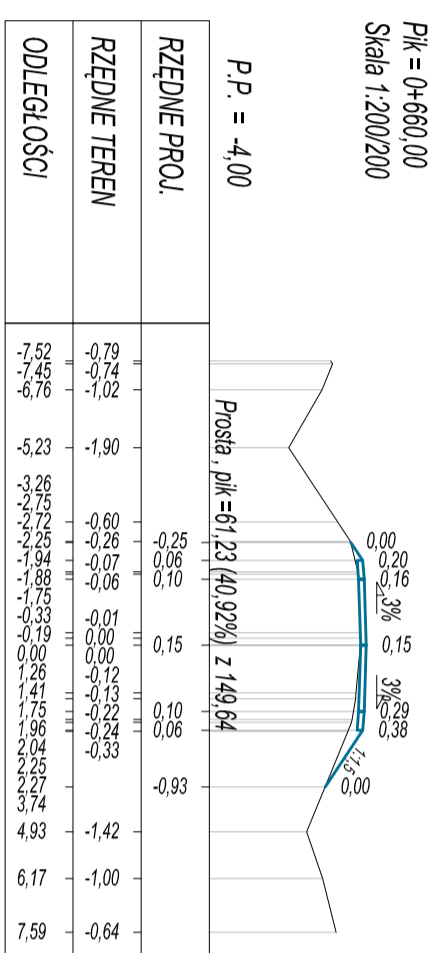
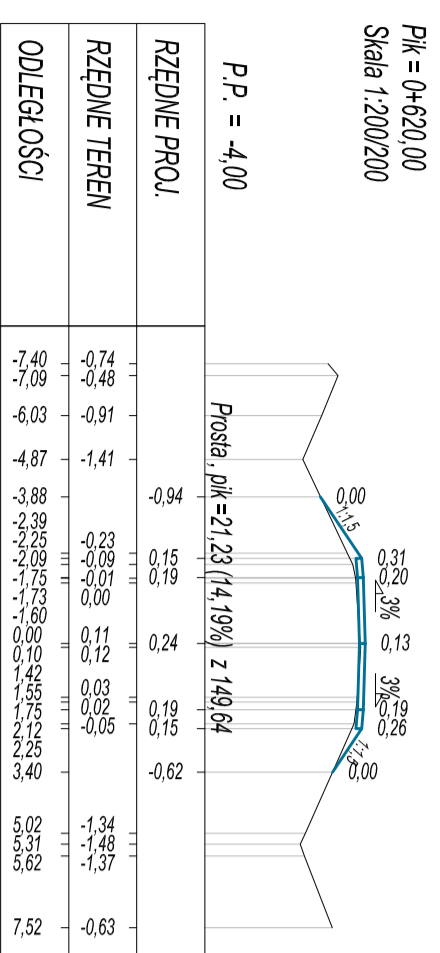
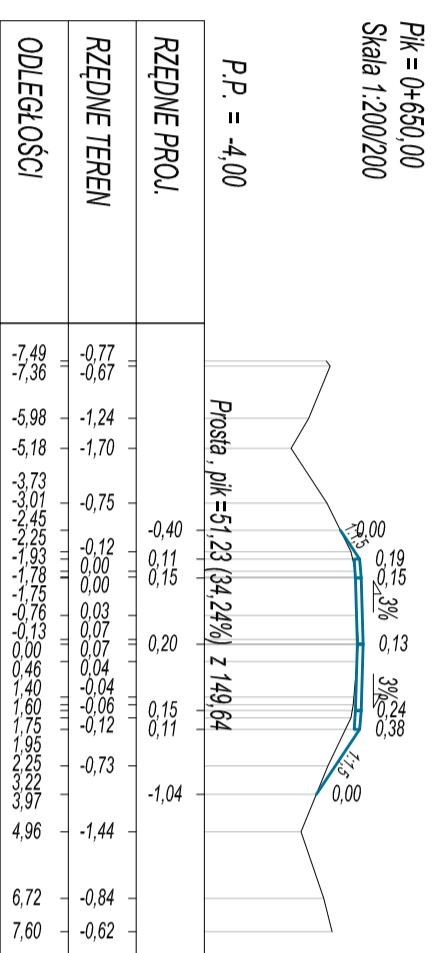
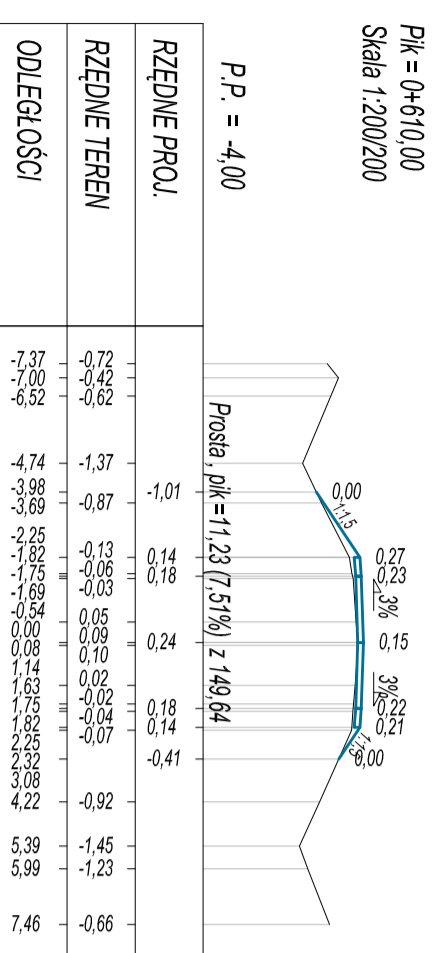
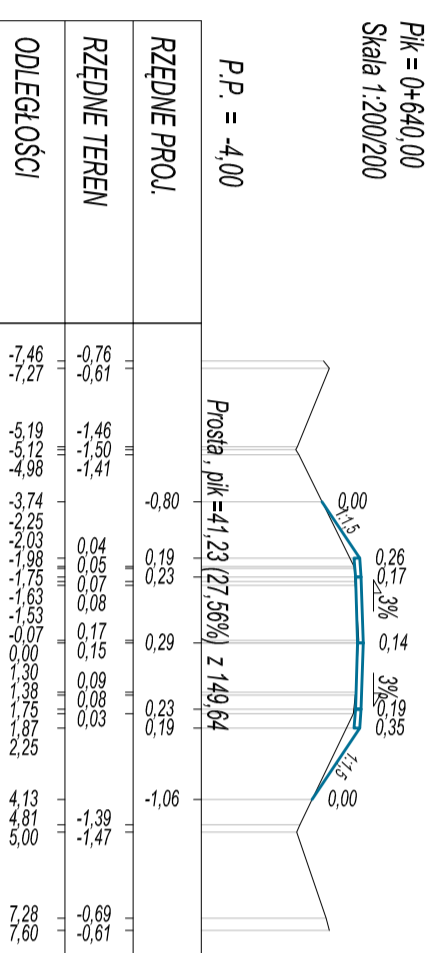


PRZEKROJE POPRZECZNE SKALA 1:200/200

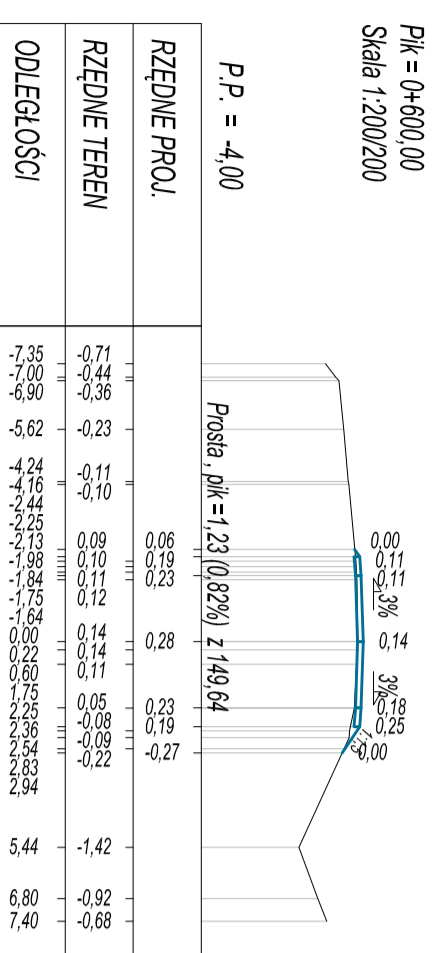

WOJANOWSKI	
OBSTĘGA INWESTYCJI BUDOWLANYCH	
Tomasz Wojanowski 82-300 Ełbing ul. Ogólna 11M3	
PROJEKT WYKONAWCZY	
Nazwa projektu	Remont nawierzchni bitumicznej drogi 110N na odcinku od msc. Janowo - do Skrzyżowania z drogą powiatową nr 1113N (30p-2)-dl. 1,88 km
Adres obiektu	wojanowski - mazański - powiat - ełbiński - gmina Ełbing - osiedle uronowo - działki 1521 1523
Investor	Zarząd Drog Powiatowych w Ełbingu z/s w Paśniku ul. Długoćna 6
Tytuł opracowania	PRZEKROJE POPRZECZNE
Zespół projektowy	Inżynier Tomasz Wojanowski
Opracował	Inżynier Tomasz Wojanowski
Projektował	mgr inż. Małgorzata Michalik-Dziomowa
Data oprac.	08.2017
Skala:	1:200/200
Rys nr:	15