

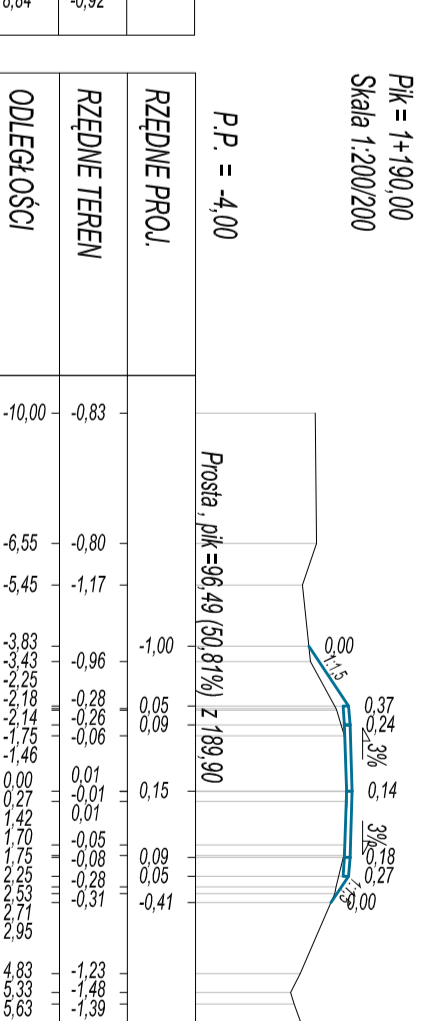
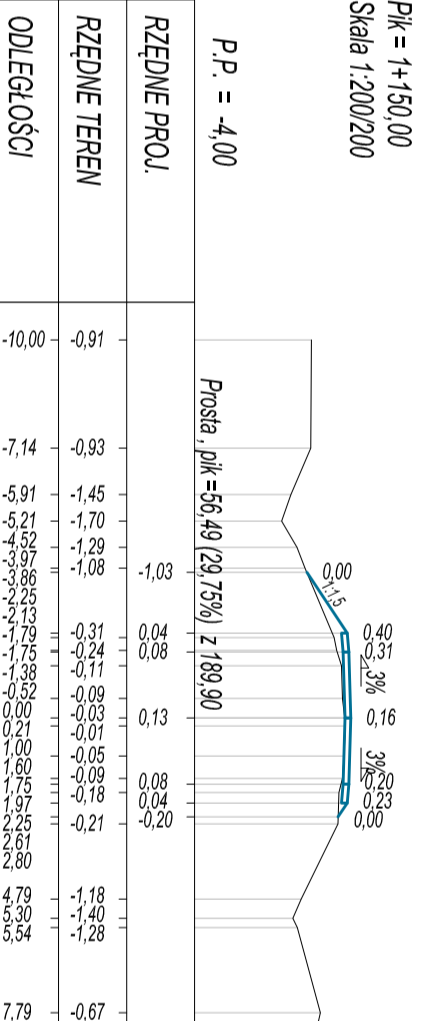
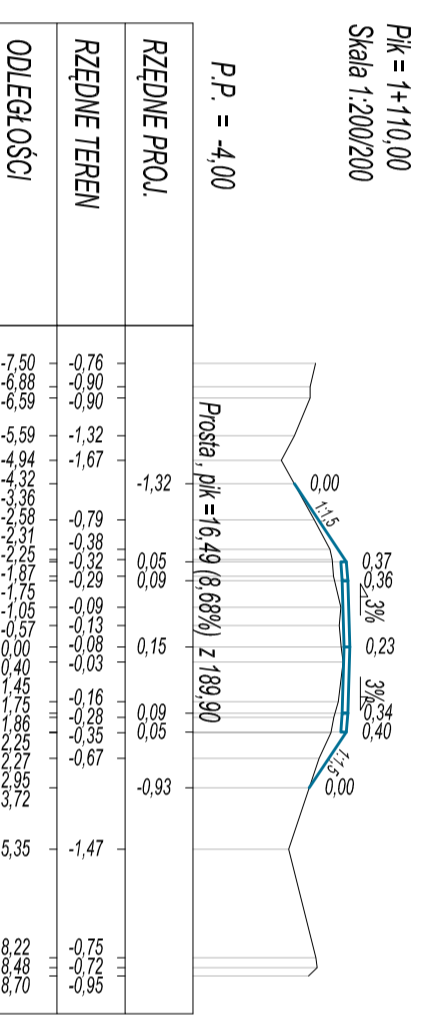
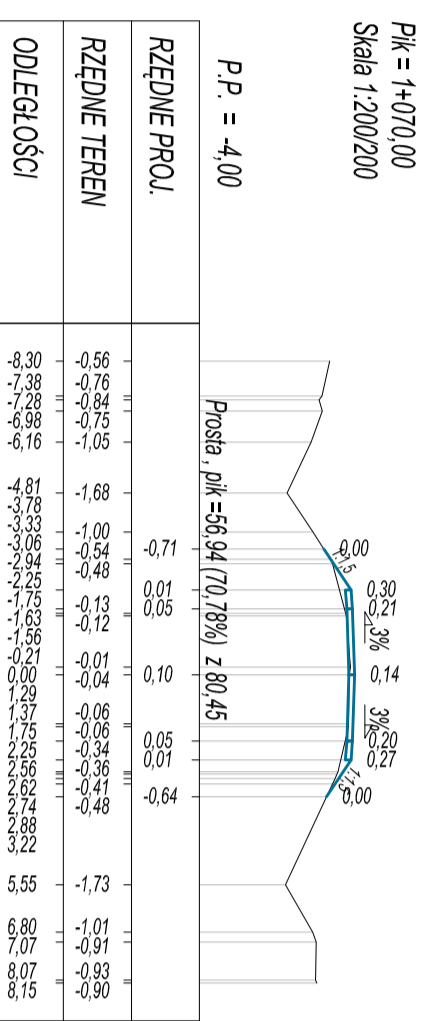
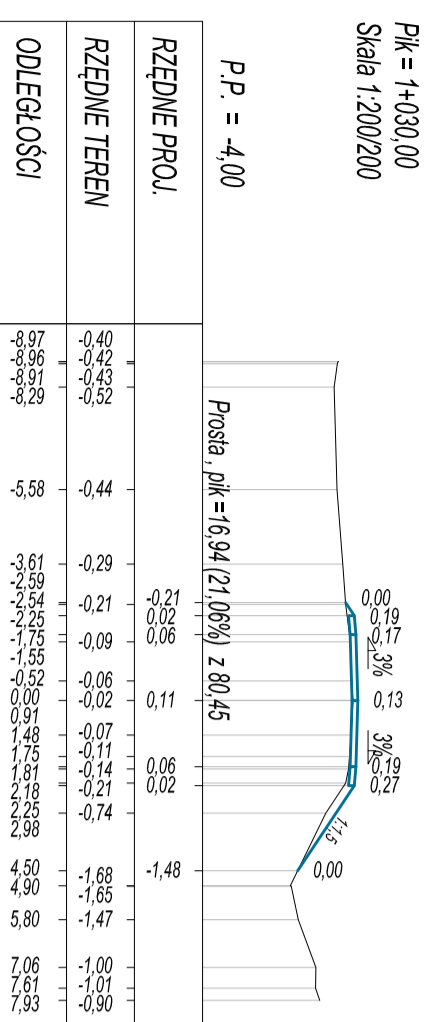
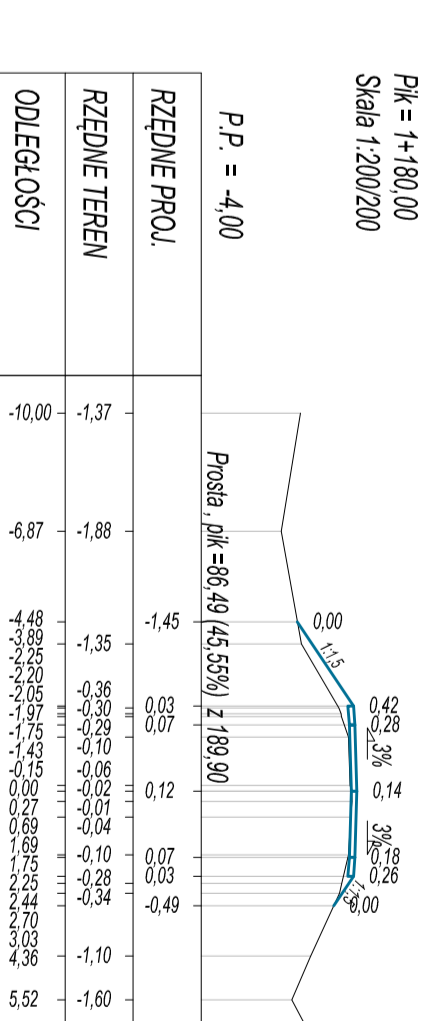
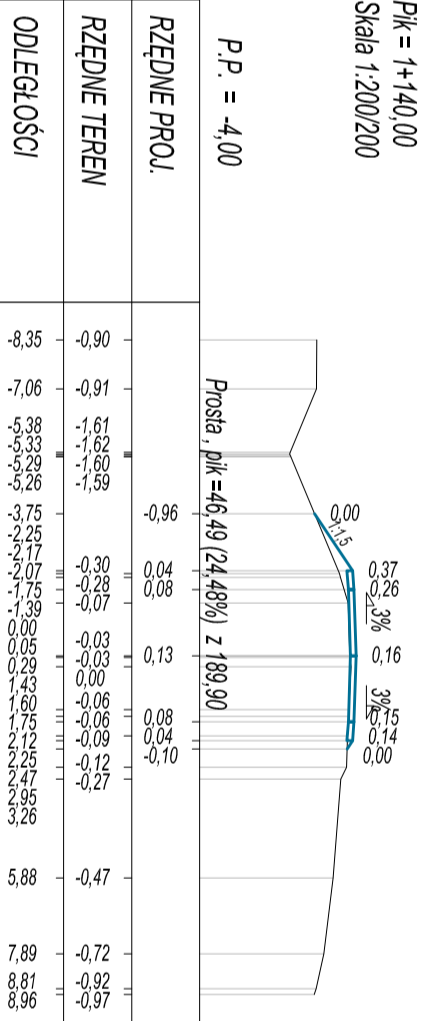
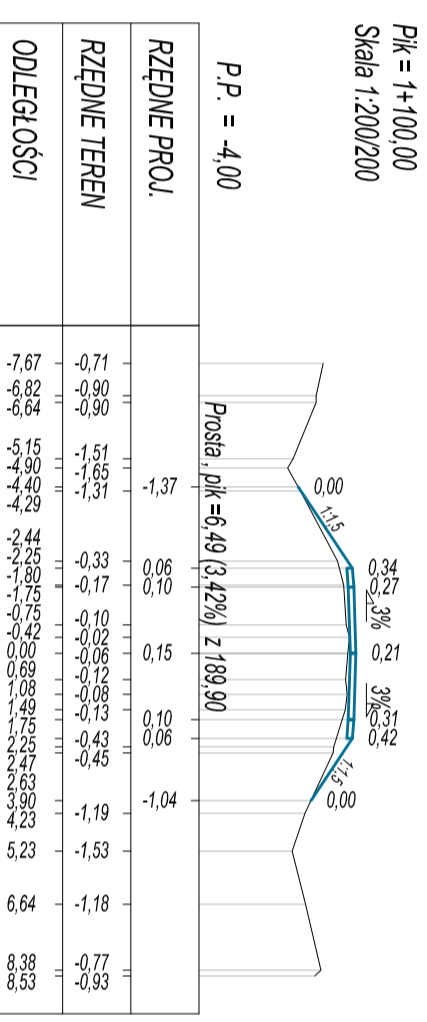
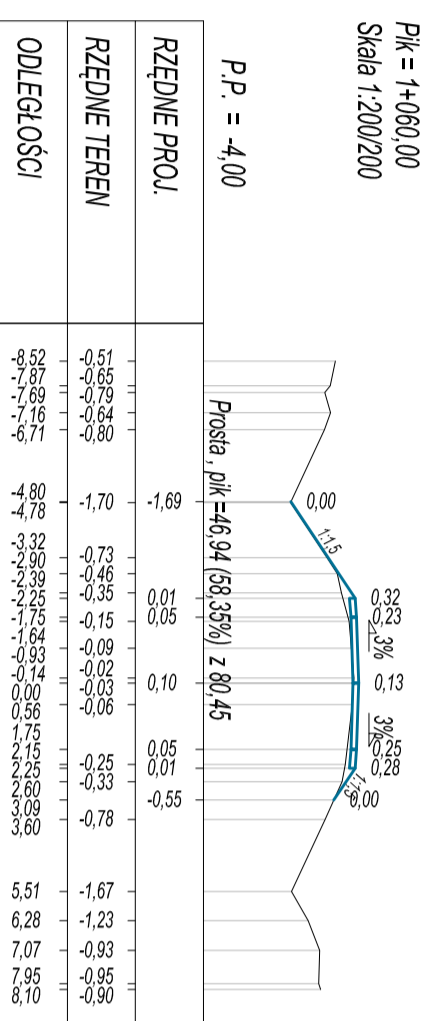
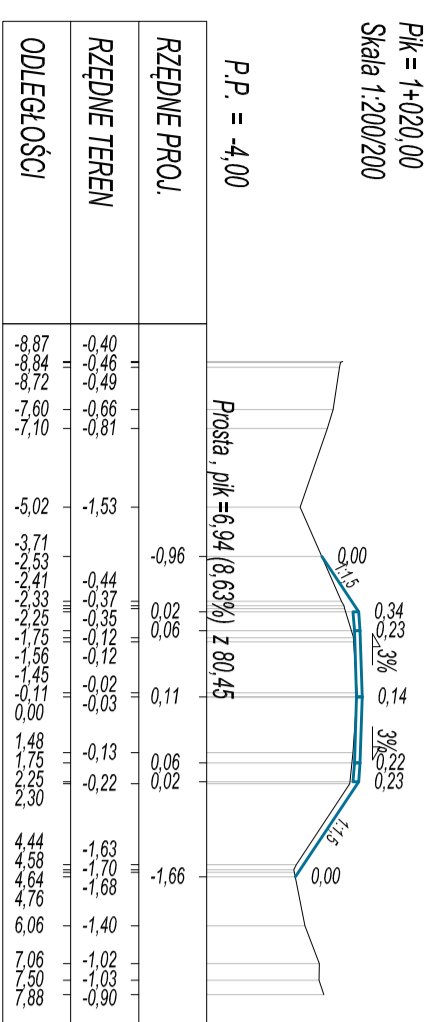
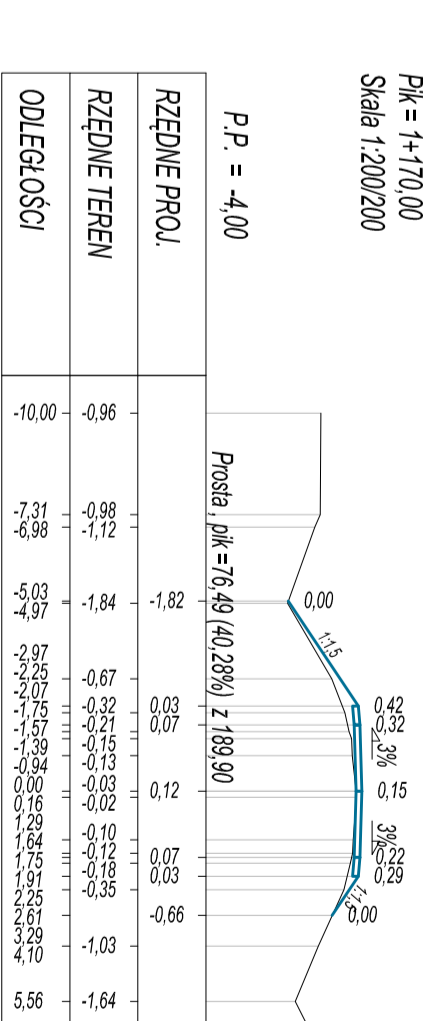
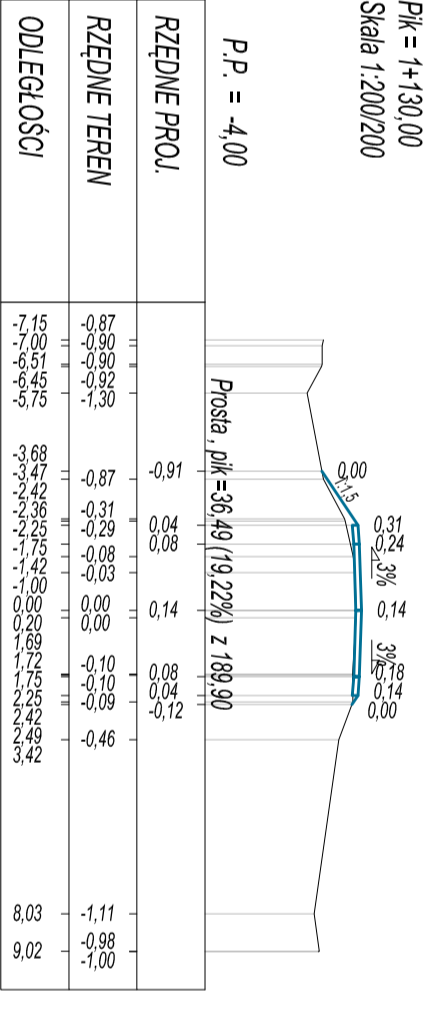
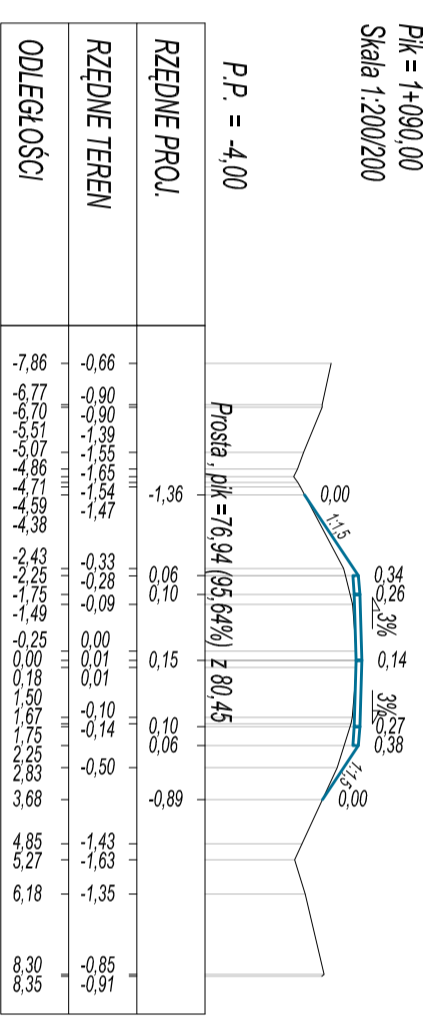
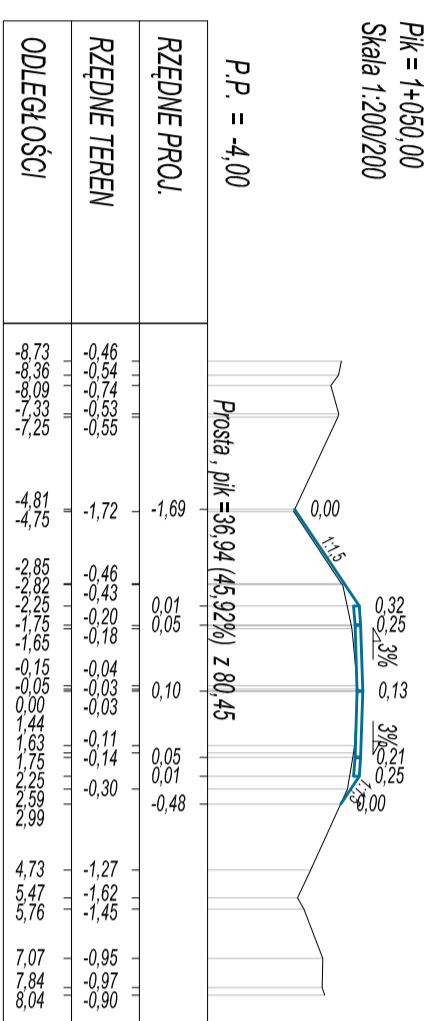
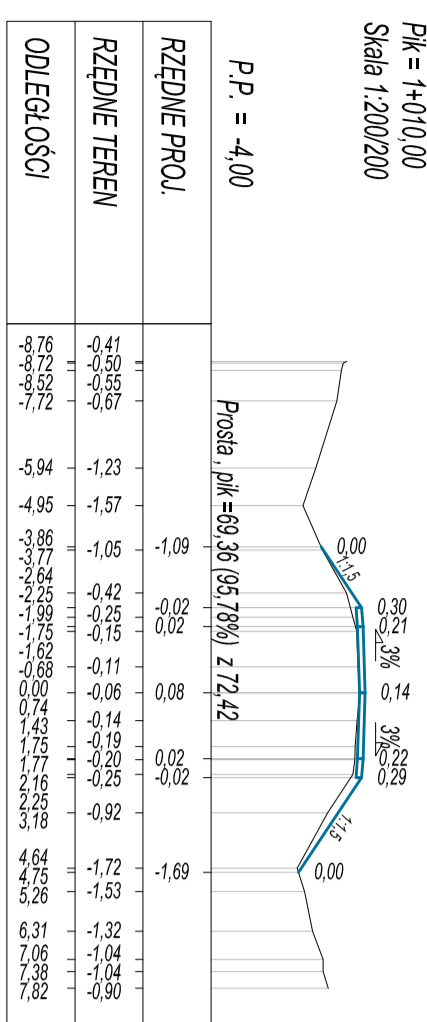
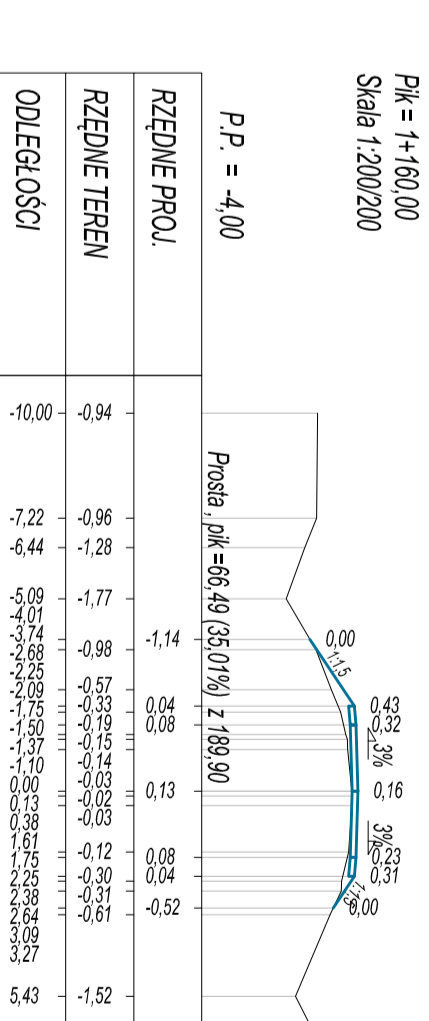
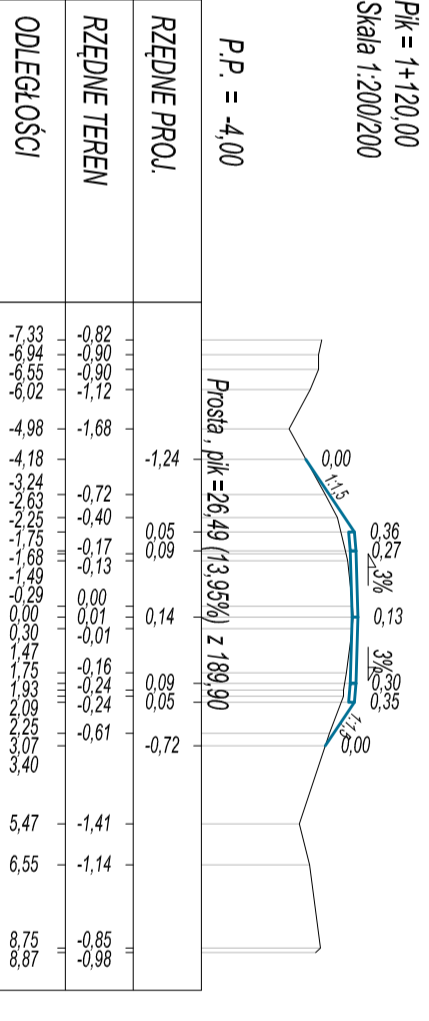
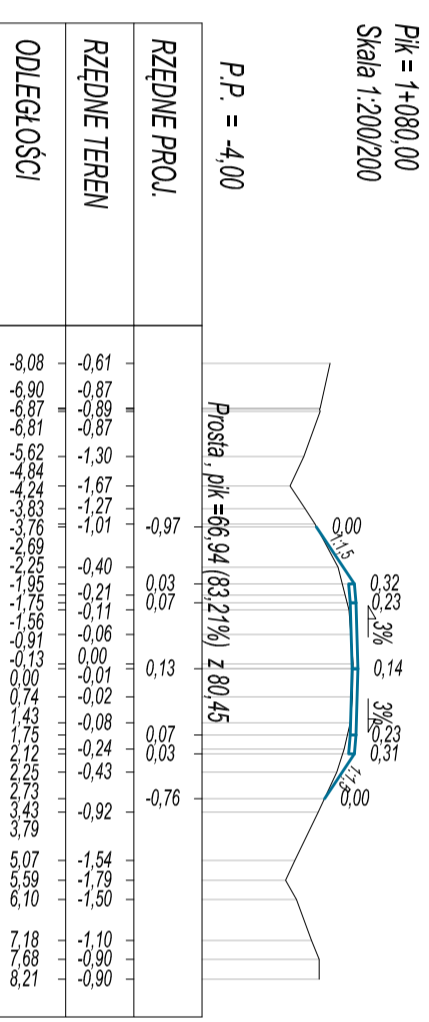
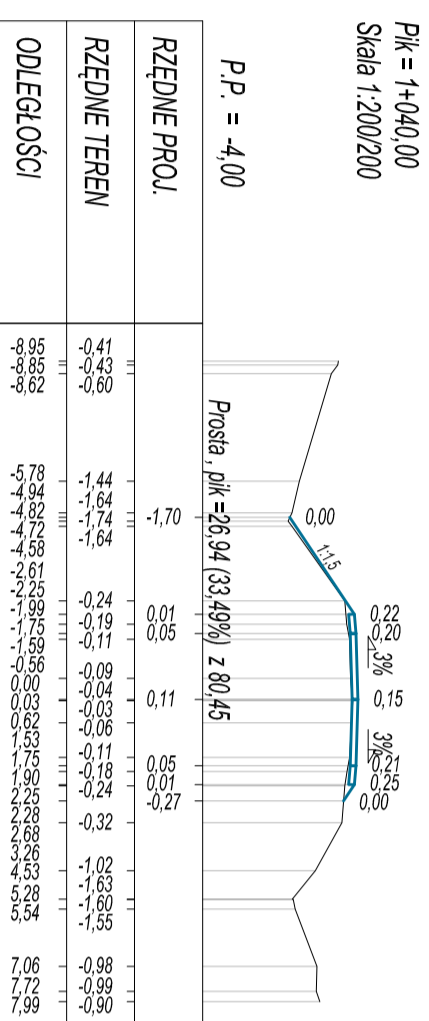


PRZEKROJE POPRZECZNE

SKALA 1:200/200

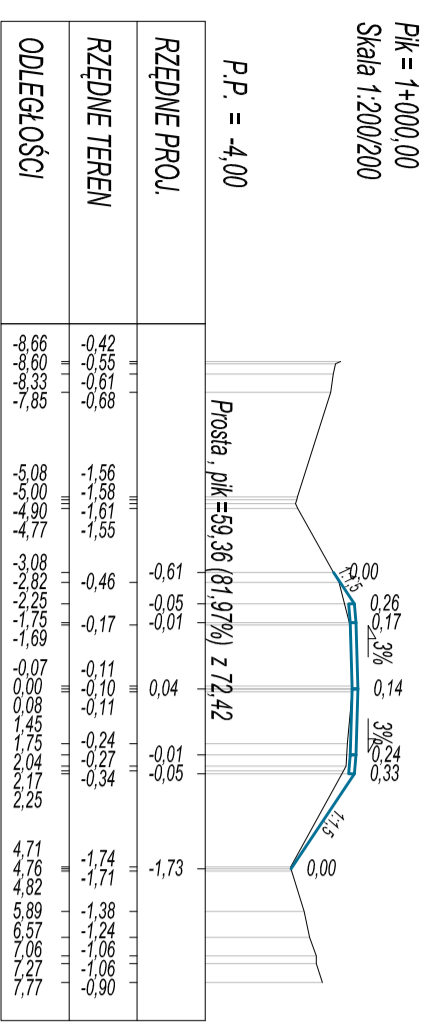

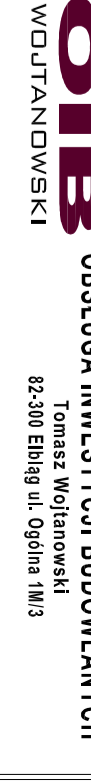

OIB
OBSŁUGA INWESTYCJI BUDOWLANYCH

Tomasz Wojanowski
82-300 Elbląg ul. Ogólna 11M3

PROJEKT WYKONAWCZY

Nazwa projektu: Remont nawierzchni bitumicznej drogi 110N na odcinku od msc. Janowo-6b Skrzyżowania z drogą powiatową nr 1113N (etap 2- dł. 1,88 km

Adres obiektu: województwo: warmińsko -mazurskie powiat: elbląski gmina: Elbląg

Investor: Zarząd Drog Powiatowych w Elblągu z/s w Paśleku ul. Działowa 6

Tytuł: **PRZEKROJE POPRZECZNE**

Opracował: mgr inż. Tomasz Wojanowski

Zespół projektowy: Inne i nazwisko: uprawnia

Skala: 1:200/200

Data oprac.: 08.2017

Projekował: mgr inż. Małgorzata Michalik-Danowska

197/EL/94

17