

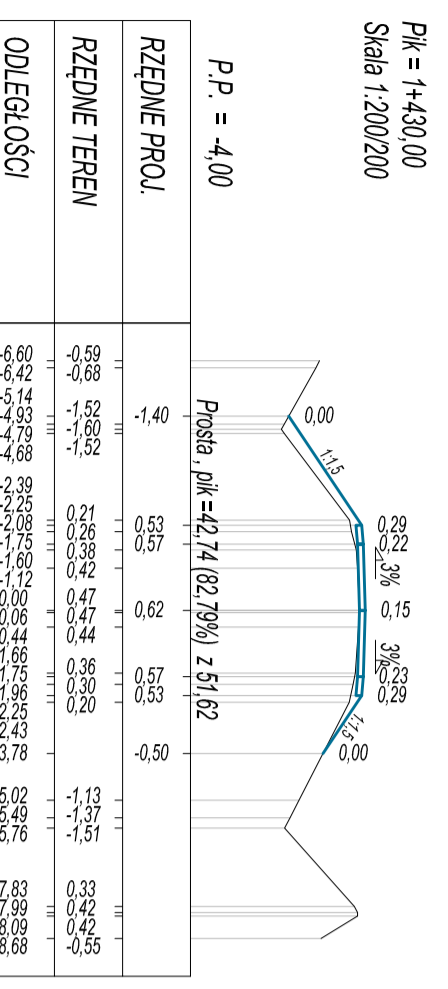
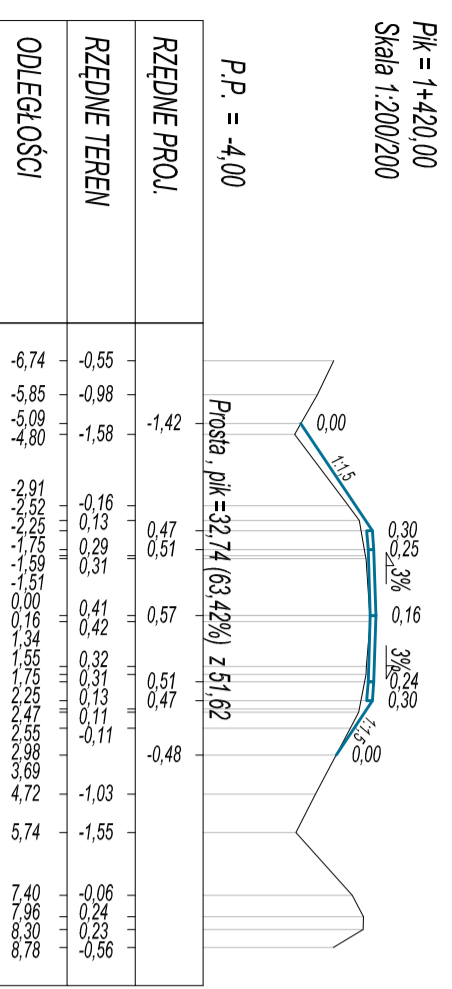
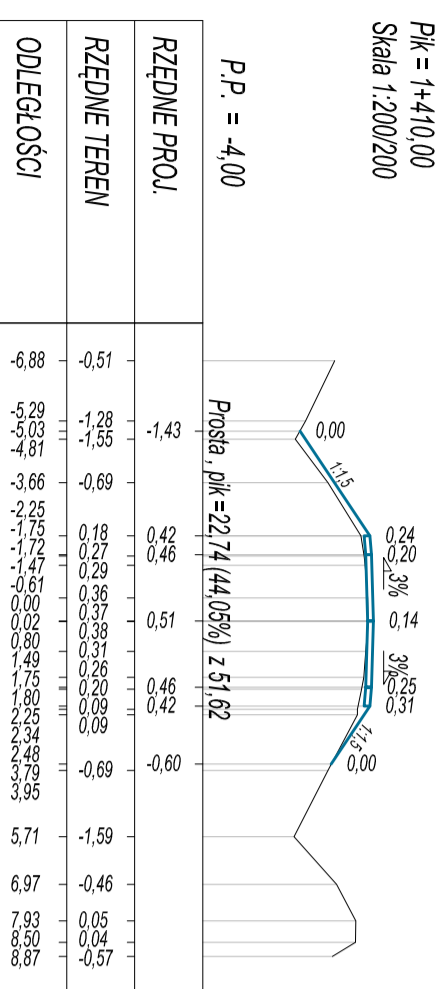
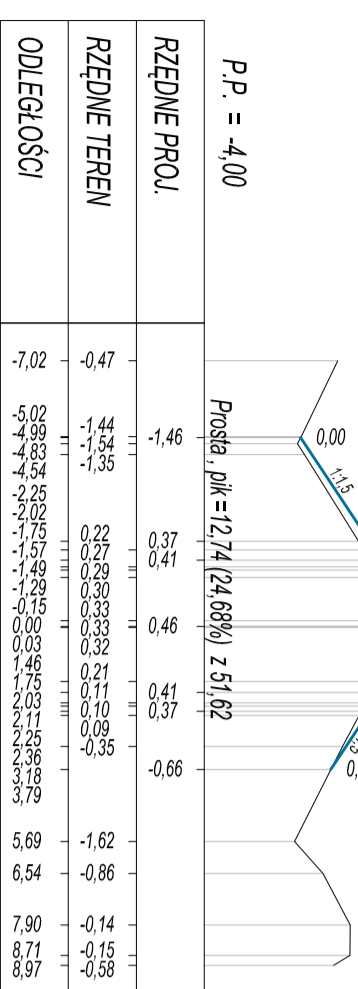
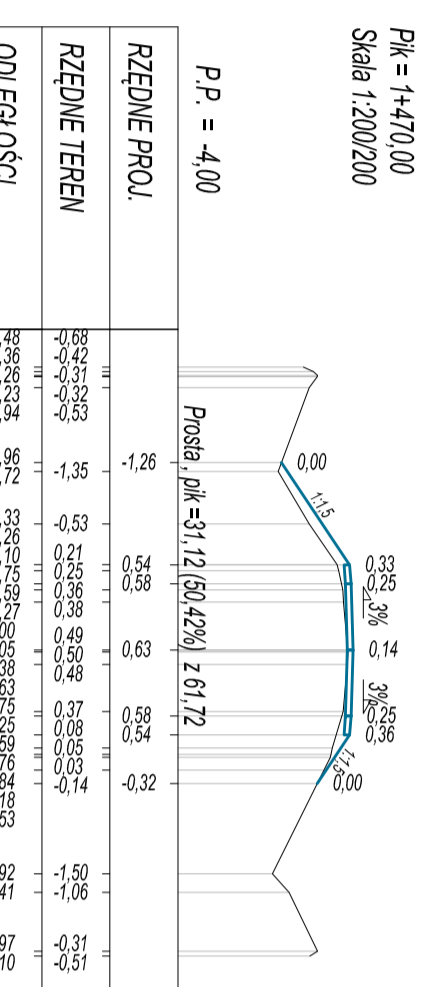
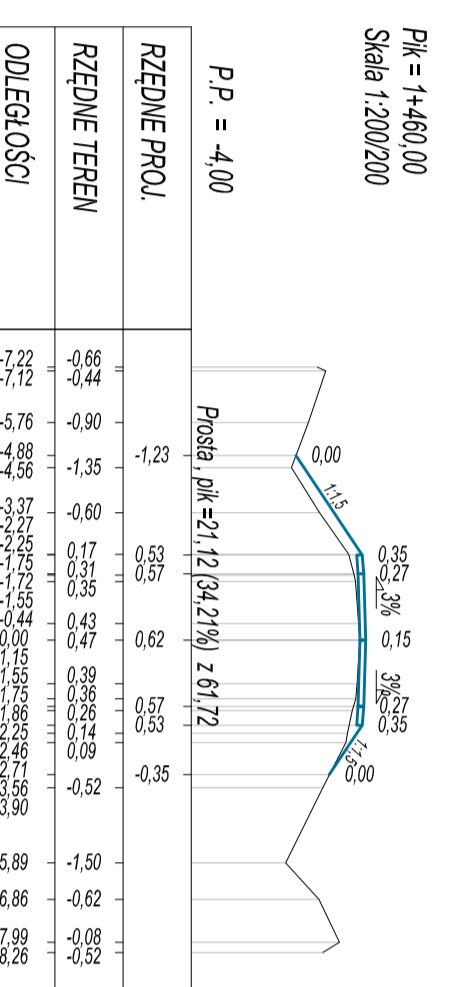


# PRZEKROJE POPRZECZNE SKALA 1:200/200





PK = +1400,00  
Skala 1:200/200

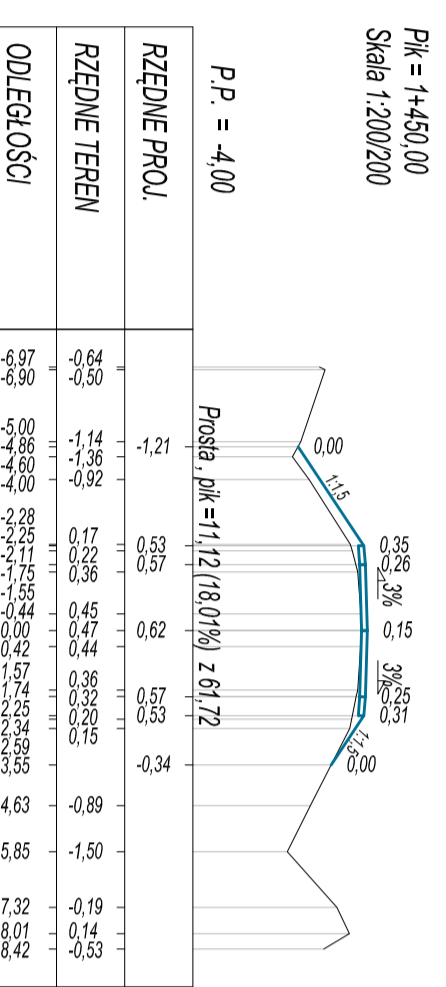





PK = +1440,00  
Skala 1:200/200

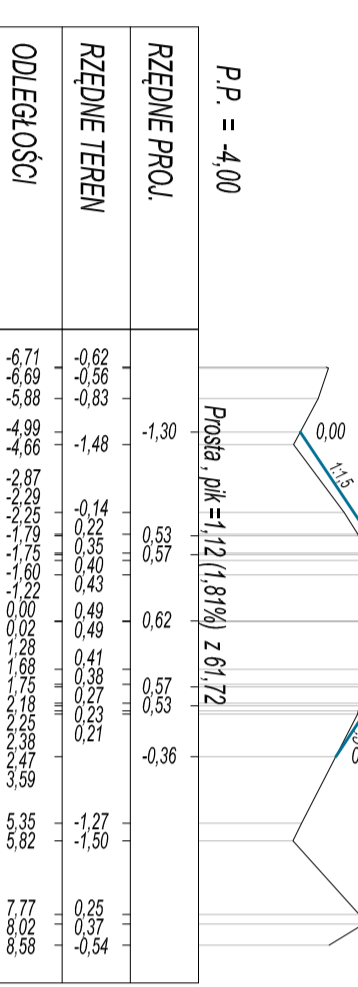





PK = +1480,00  
Skala 1:200/200

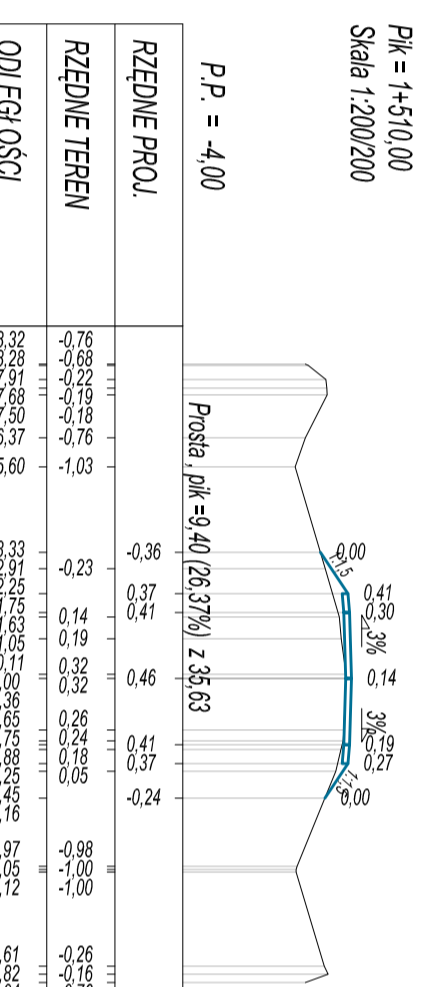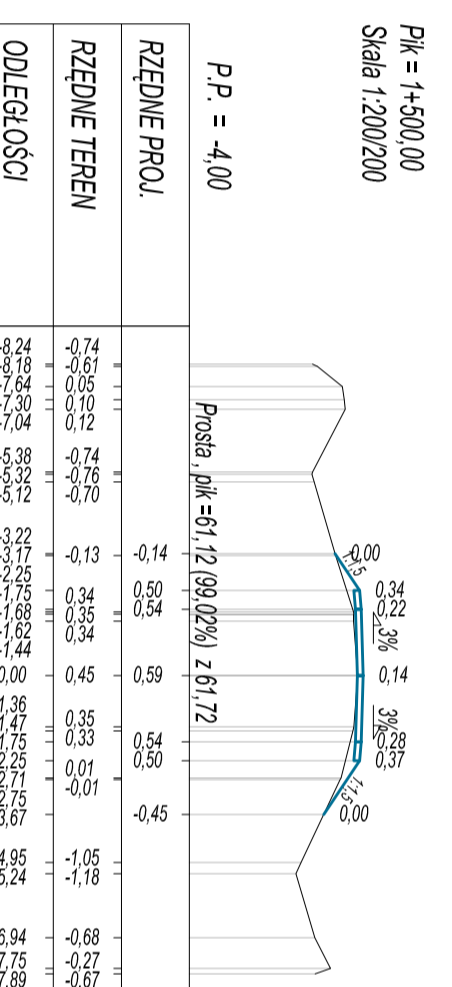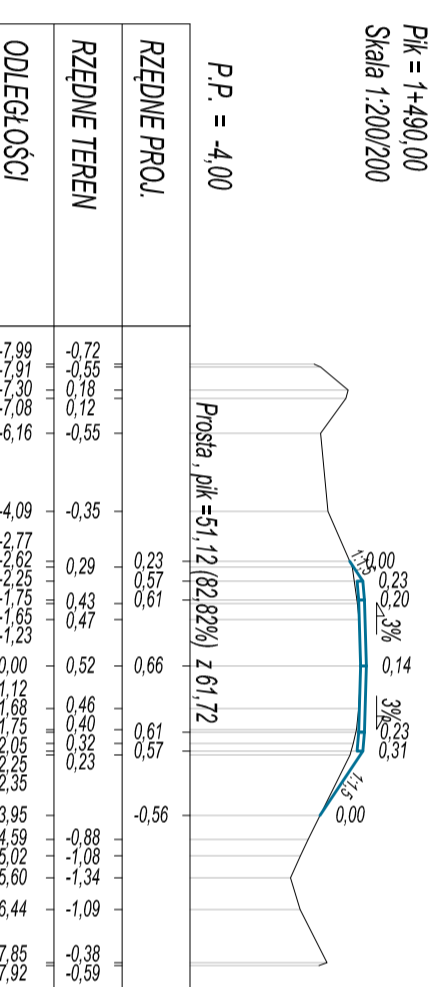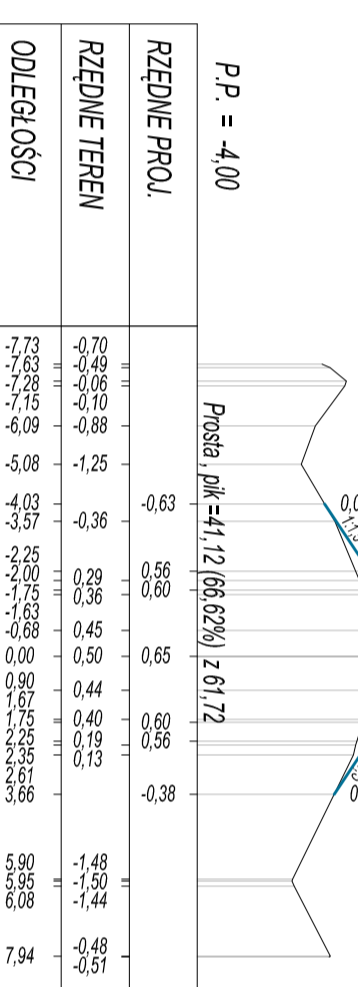

PK = +1520,00  
Skala 1:200/200

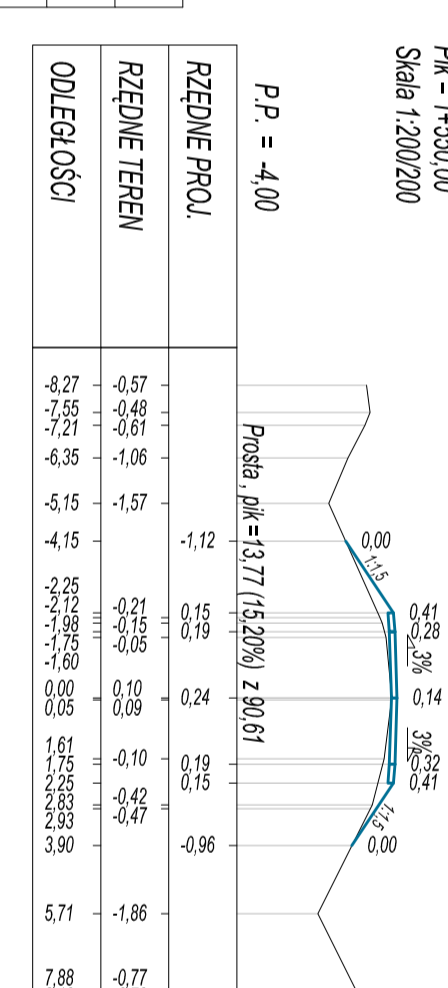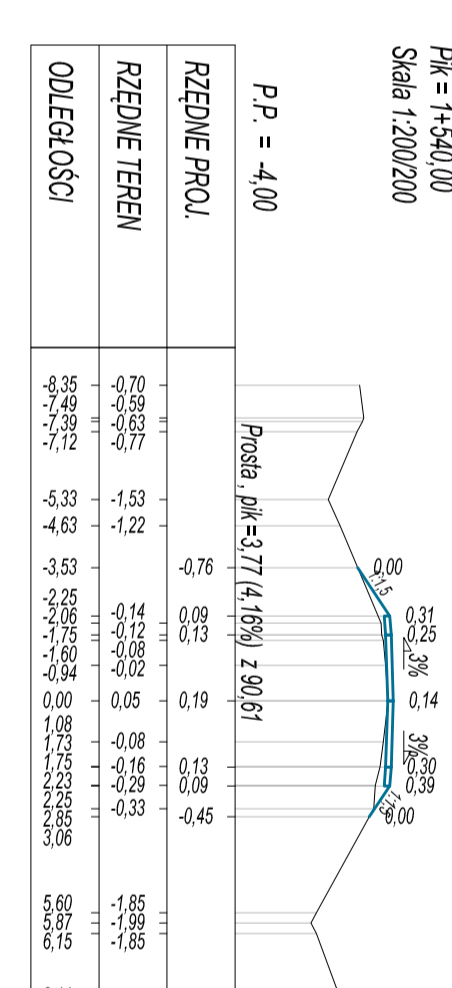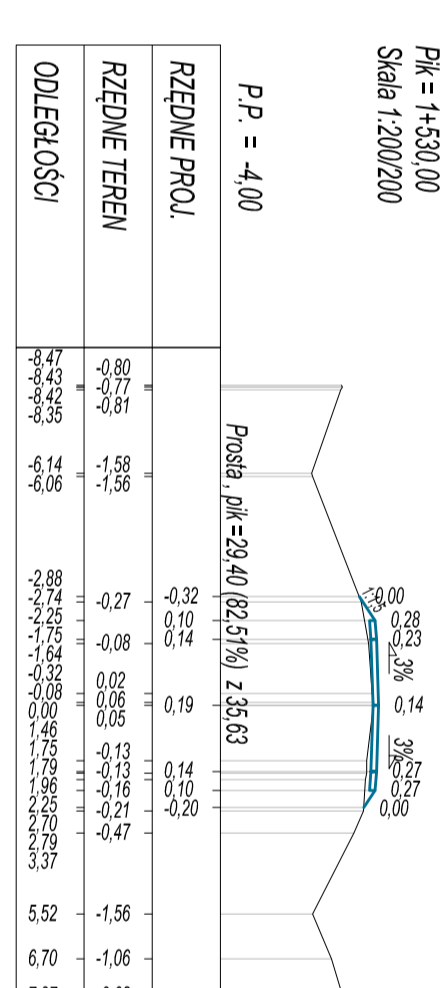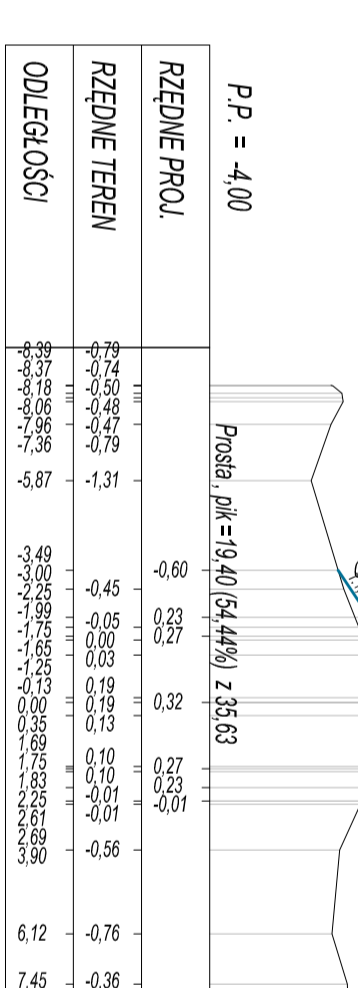

PK = +1560,00  
Skala 1:200/200

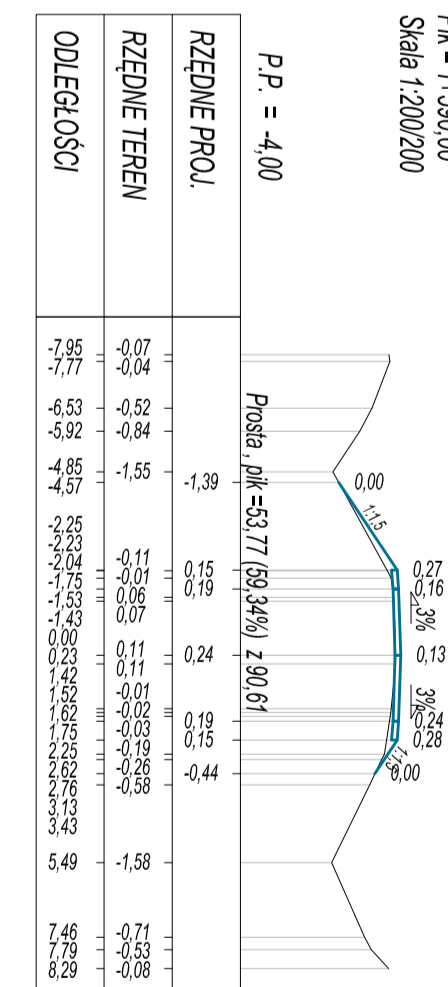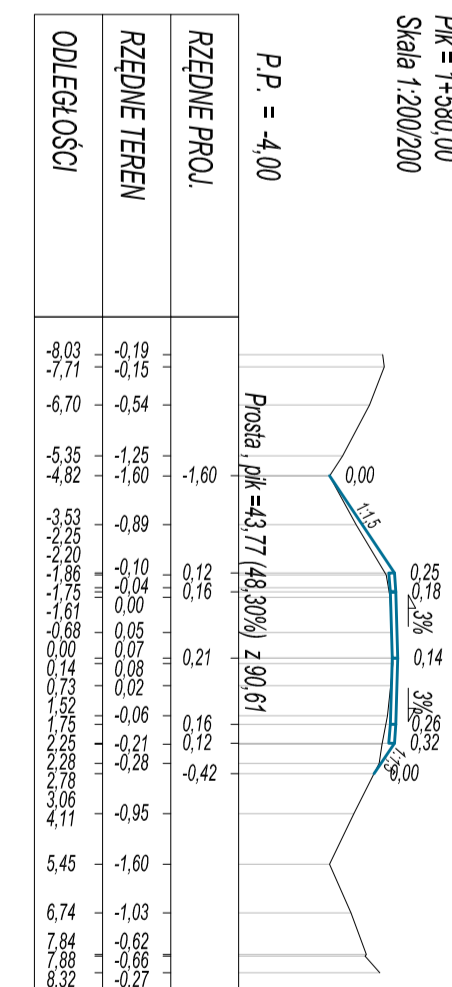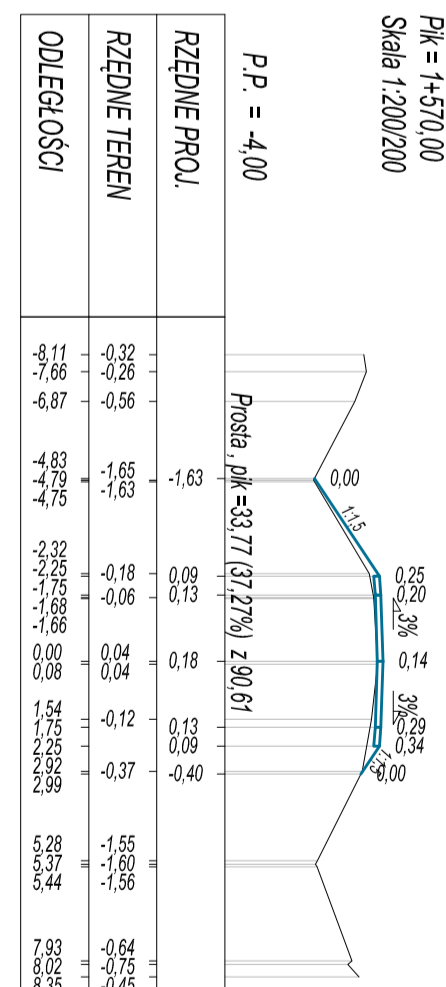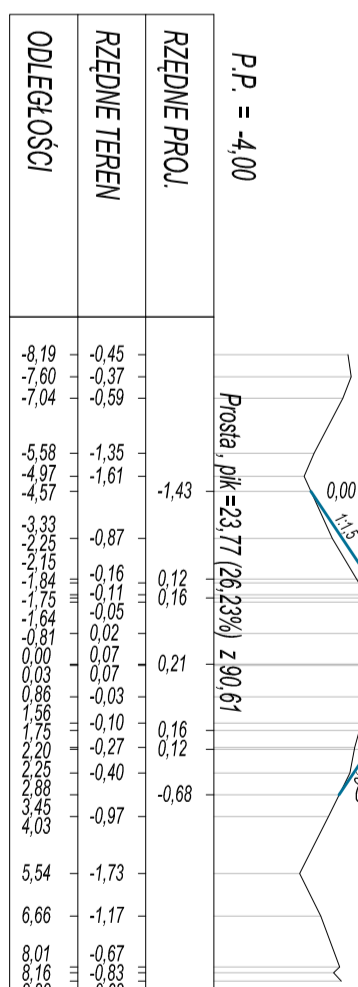

<b>OIB</b> OBSŁUGA INWESTYCJI BUDOWLANYCH Tomasz Wojtanowski 82-300 Ebląg ul. Ogólna 11M3			
<b>PROJEKT WYKONAWCZY</b>			
Tytuł	<b>PRZEKROJE POPRZECZNE</b>	Data oprac.: 08.2017	
Zespół projektowy	Inż i nazwisko	uprzedzenia	podpis
Opracował	Inż. r/z Tomasz Wojtanowski	1:200/200	
ODLEGŁOŚCI		Rys nr: 19	
Projektował	mgr inż. Mariusz Michał-Dziomucha	19/II/24	