PRZEKROJE POPRZECZNE

SKALA 1:200/200

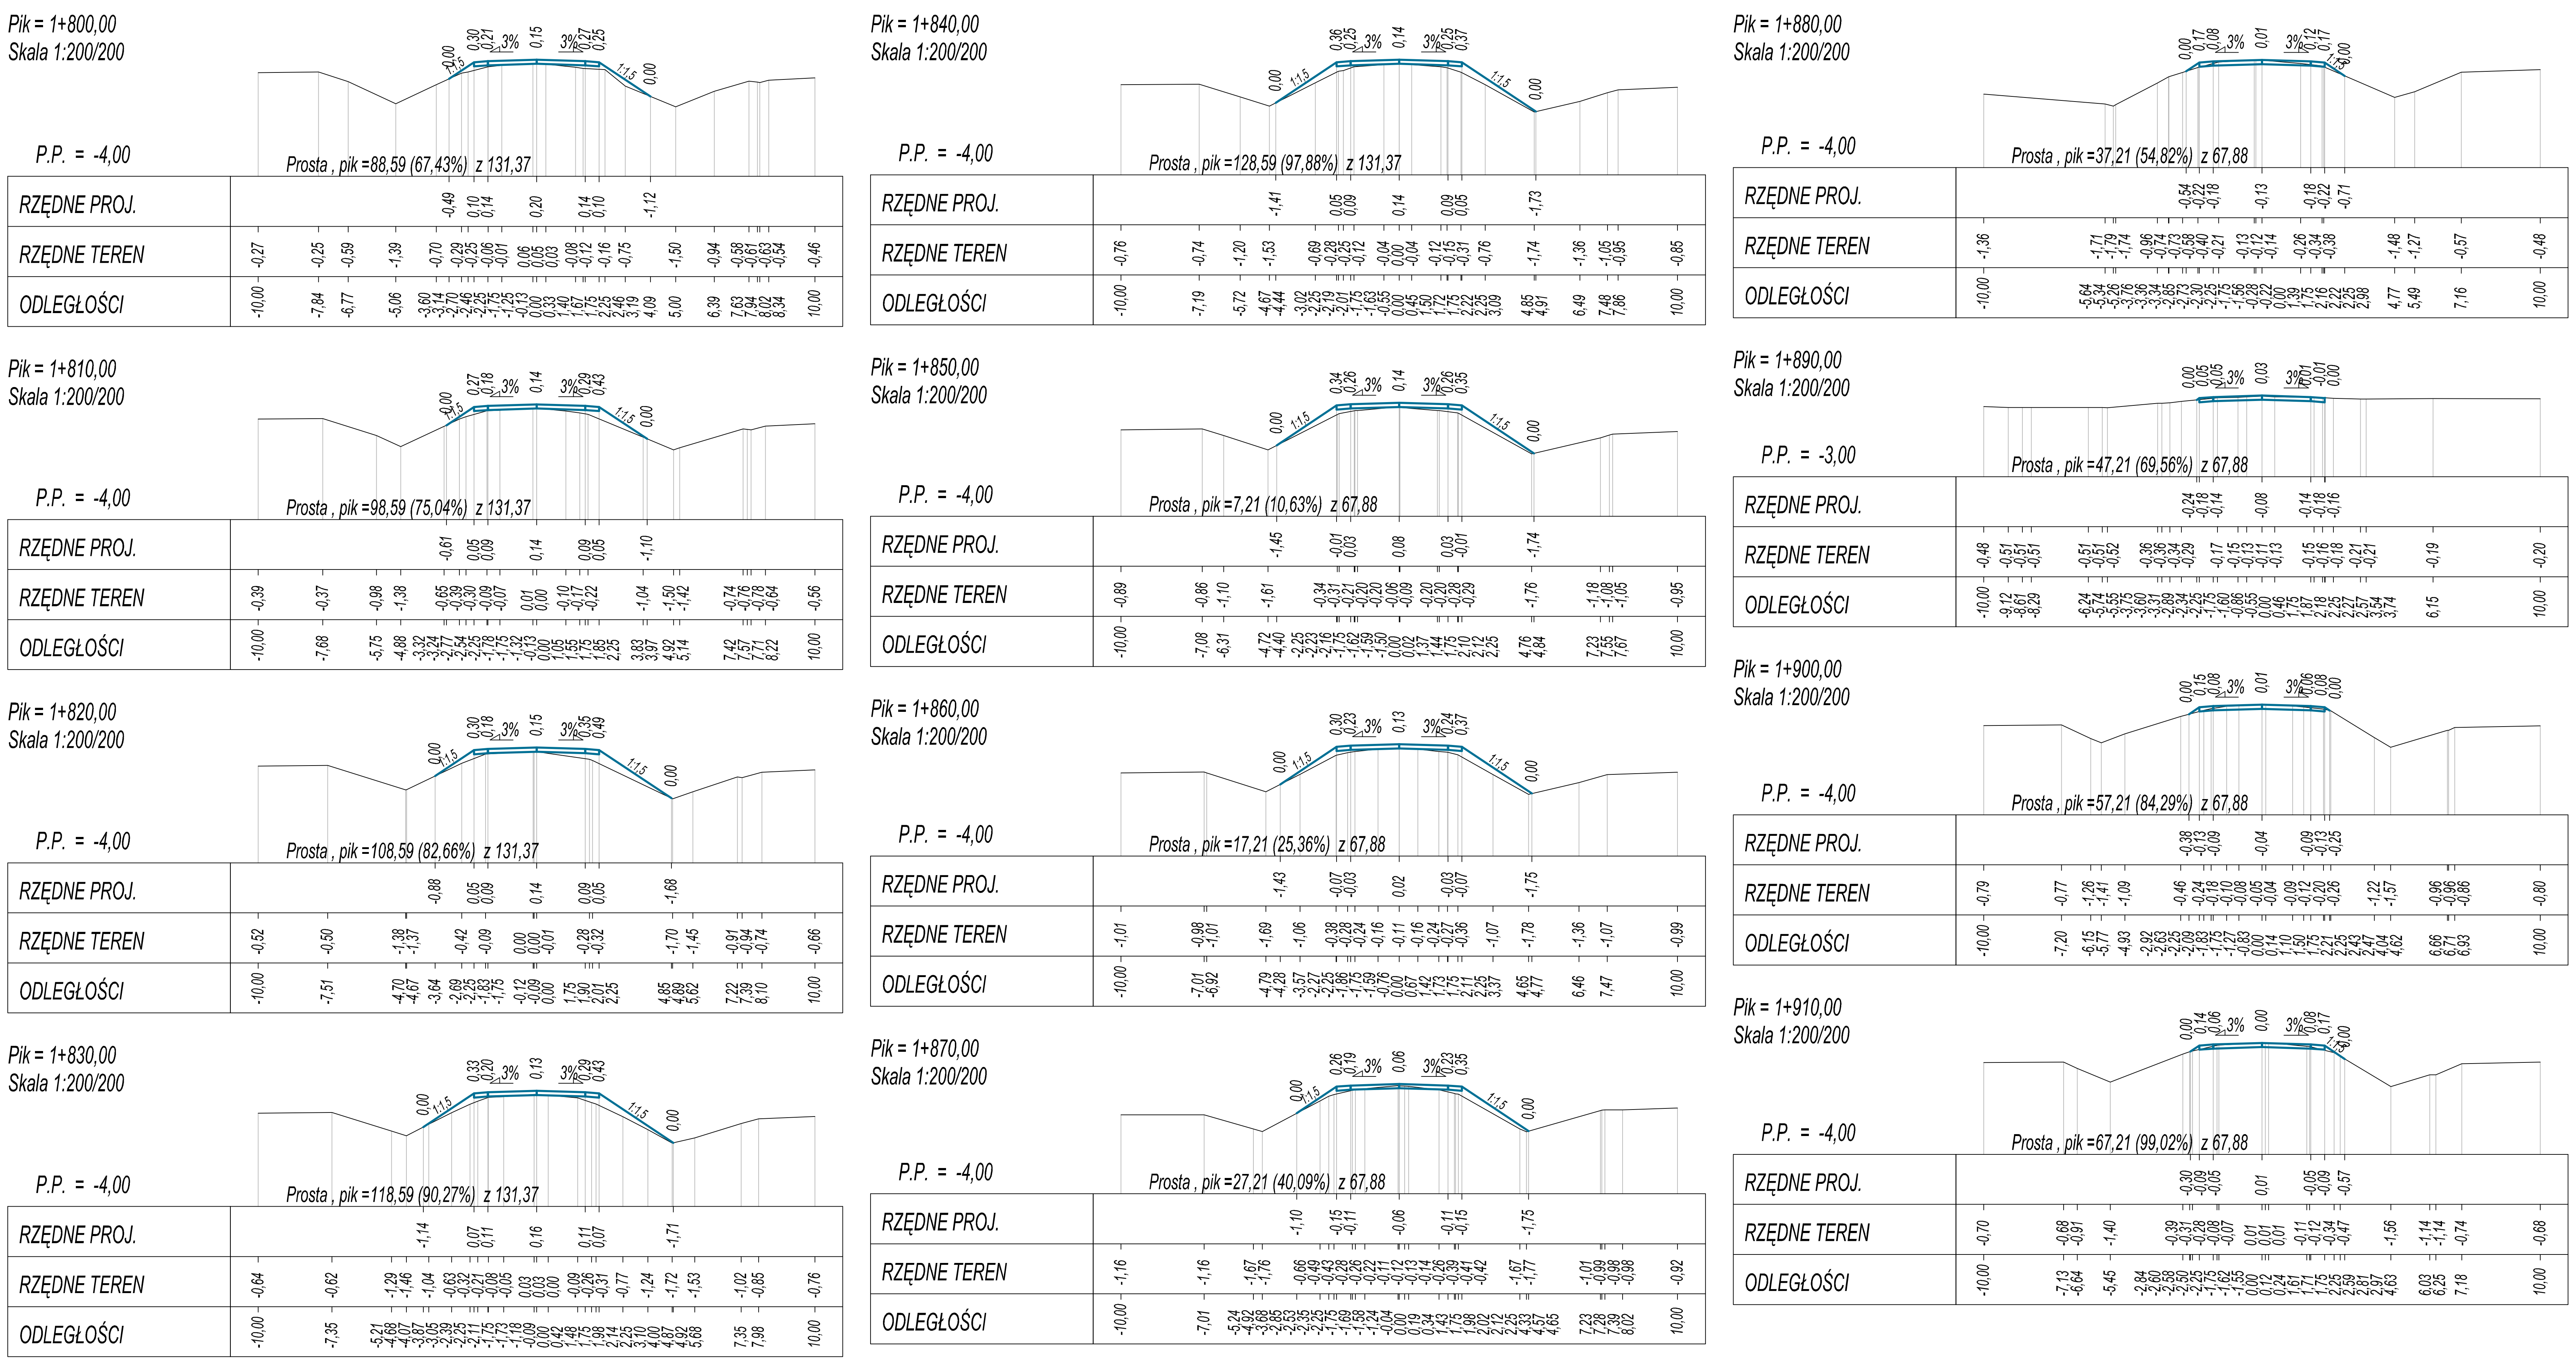

OIB WOJTANOWSKI — OBSŁUGA INWESTYCJI BUDOWLANYCH
Tomasz Wojtanowski
82-300 Elbląg ul. Ogólna 1M/3

	PROJEKT WYKONAWCZY		
Nazwa projektu	Remont nawierzchni bitumicznej drogi 1110N na odcinku od msc. Janowo- do skrzyżowania z drogą powiatową nr 1113N (etap 2)- dł. 1,88 km		
Adres obiektu	województwo: warmińsko - mazurskie, powiat: elbląski, gmina Elbląg, obręb Janowo - działki 132 i 129		
Inwestor	Zarząd Dróg Powiatowych w Elblągu z/s w Pasłęku ul. Dworcowa 6		Branża DR P.B-W.
Tytuł opracowania	PRZEKROJE POPRZECZNE		Data oprac. 08.2017
Zespół projektowy	imię i nazwisko	uprawnienia / podpis	Skala: 1:200/200
Opracował	mgr inż. Tomasz Wojtanowski		Rys nr :
Projektował	mgr inż. Małgorzata Michalik-Danowska	1971/EL/94	21