


TRASA Mirosław Klotzke		ul. Łąkowa 6 Rotmanka 83-010 Straszyn	
Opracowanie: „REMONT DROGI POWIATOWEJ NR 1122N - ODCINEK OD DROGI POWIATOWEJ NR 1103N W KIERUNKU MIEJSCOWOŚCI ROZGART”			
Inwestor: Zarząd Dróg Powiatowych w Elblągu z siedzibą w Pasłęku ul. Dworcowa 6, 14-400 Pasłęk			
Rysunek: NWELETA		Nr rysunku: 1	
Faza: Projekt Wykonawczy		Data: 08.2017	
Branża: drogi		Skala: 1:500	
Projektant: mgr inż. Mirosław Klotzke ucz. bud. nr 176801		Podpis:	
Sprawdzający: mgr inż. Marek Mąkosa ucz. proj. nr POM/381/POCD/09			

Do Rozgartu Droga Powiatowa Nr 1122N

SKALA 1:100:1000

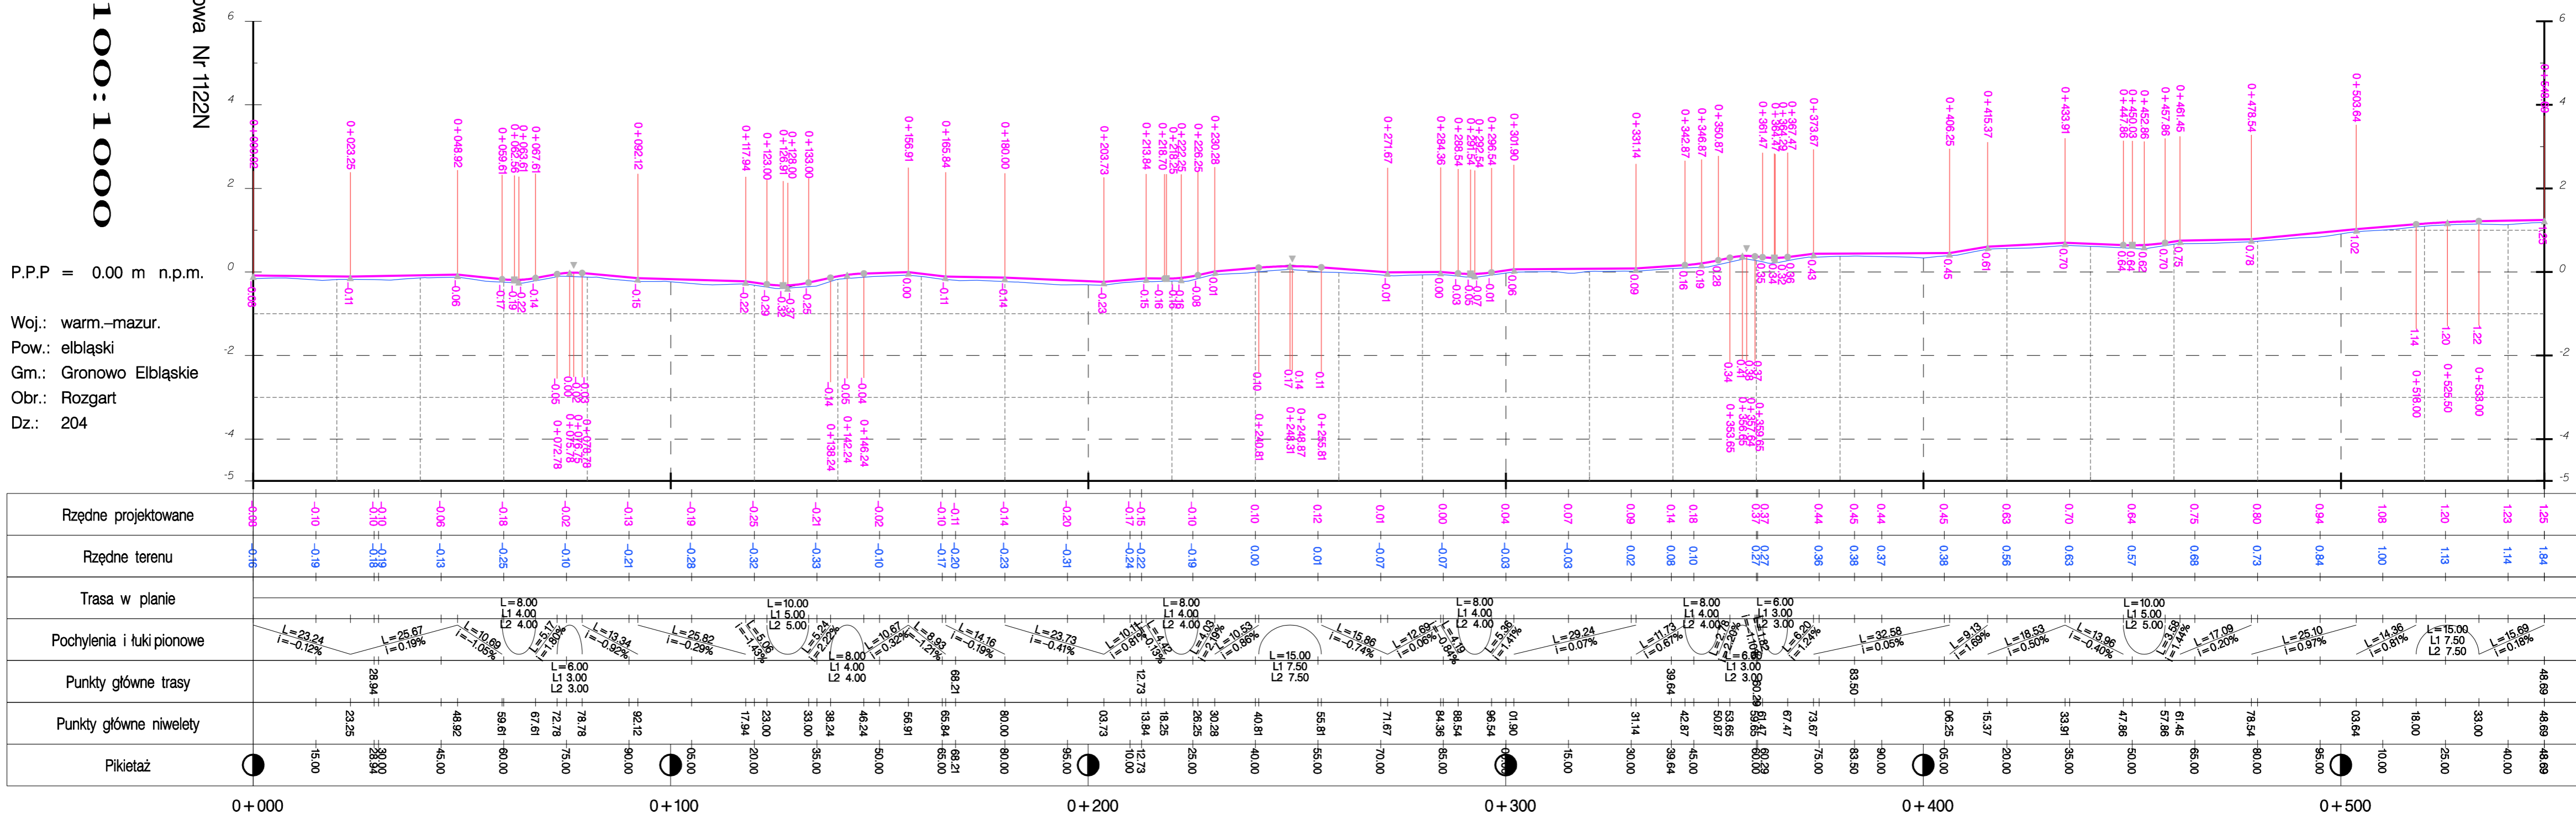

P.P.P = 0.00 m n.p.m.

Woj.: warm.-mazur.
Pow.: elbląski
Gm.: Gronowo Elbląskie
Obr.: Rozgart
Dz.: 204