


PROFIL PODŁUŻNY

SKALA 1:20/200

ŁĄCZY ARK. 1

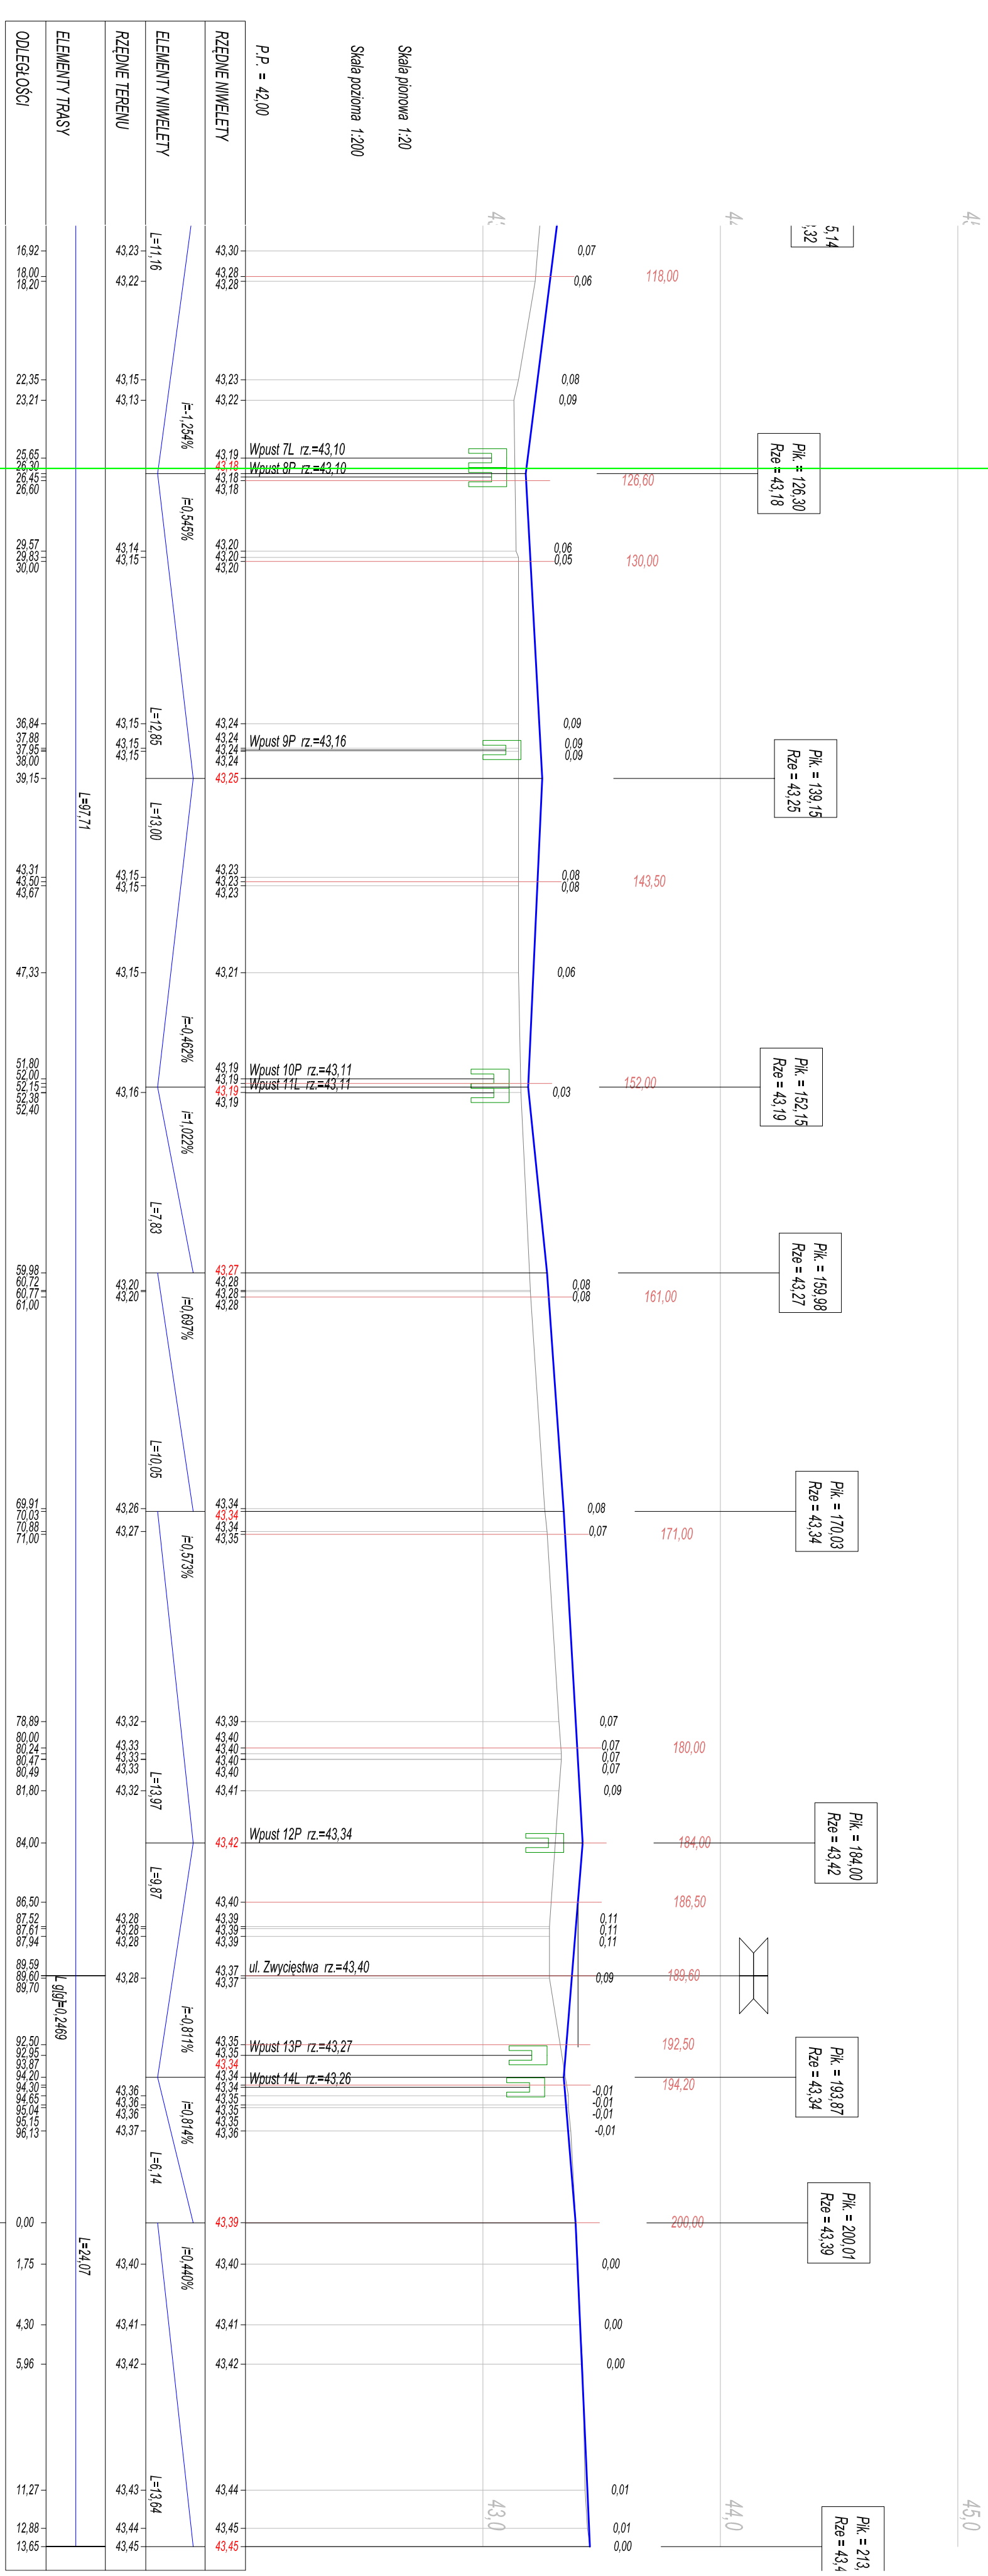

OIB OBSŁUGA INWESTYCJI BUDOWLANYCH	
Tomasz Wojtanowski 82-300 Ełbing ul. Ogólna 1M/3	
PROJEKT WYKONAWCZY	
Remont drogi powiatowej nr 2188N ul. Gdańskiej w Pasieku (odcinek od ul. Zwycięstwa do ul. 3-go Maja)	
województwo: warmińsko - mazurskie, powiat: ełbiński miasto Pasiek obieg 01 - działki 358, 151/0, 313	
Nazwa projektu	Remont drogi powiatowej nr 2188N ul. Gdańskiej w Pasieku (odcinek od ul. Zwycięstwa do ul. 3-go Maja)
Adres obiektu	województwo: warmińsko - mazurskie, powiat: ełbiński miasto Pasiek obieg 01 - działki 358, 151/0, 313
Investor	Starostwo Powiatowe w Ełbągu, ul. Saperów 14a, 82-300 Ełbing
Typu opracowania	PROFIL PODŁUŻNY
Zespół projektowy	Imię i nazwisko: nr uprawnień: podpis:
Opracował	mgr inż. Tomasz Wojtanowski
Opracował	Inż. Grzegorz Władzicki
Projektował drogi	mgr inż. Miłogost Mioduszyński
Skala: 1:20/200	
Rys nr: 4	
Data oprac.: 08/2017	