PROJEKT ZAGOSPODAROWANIA TERENU

SKALA 1:500

arkusz 8

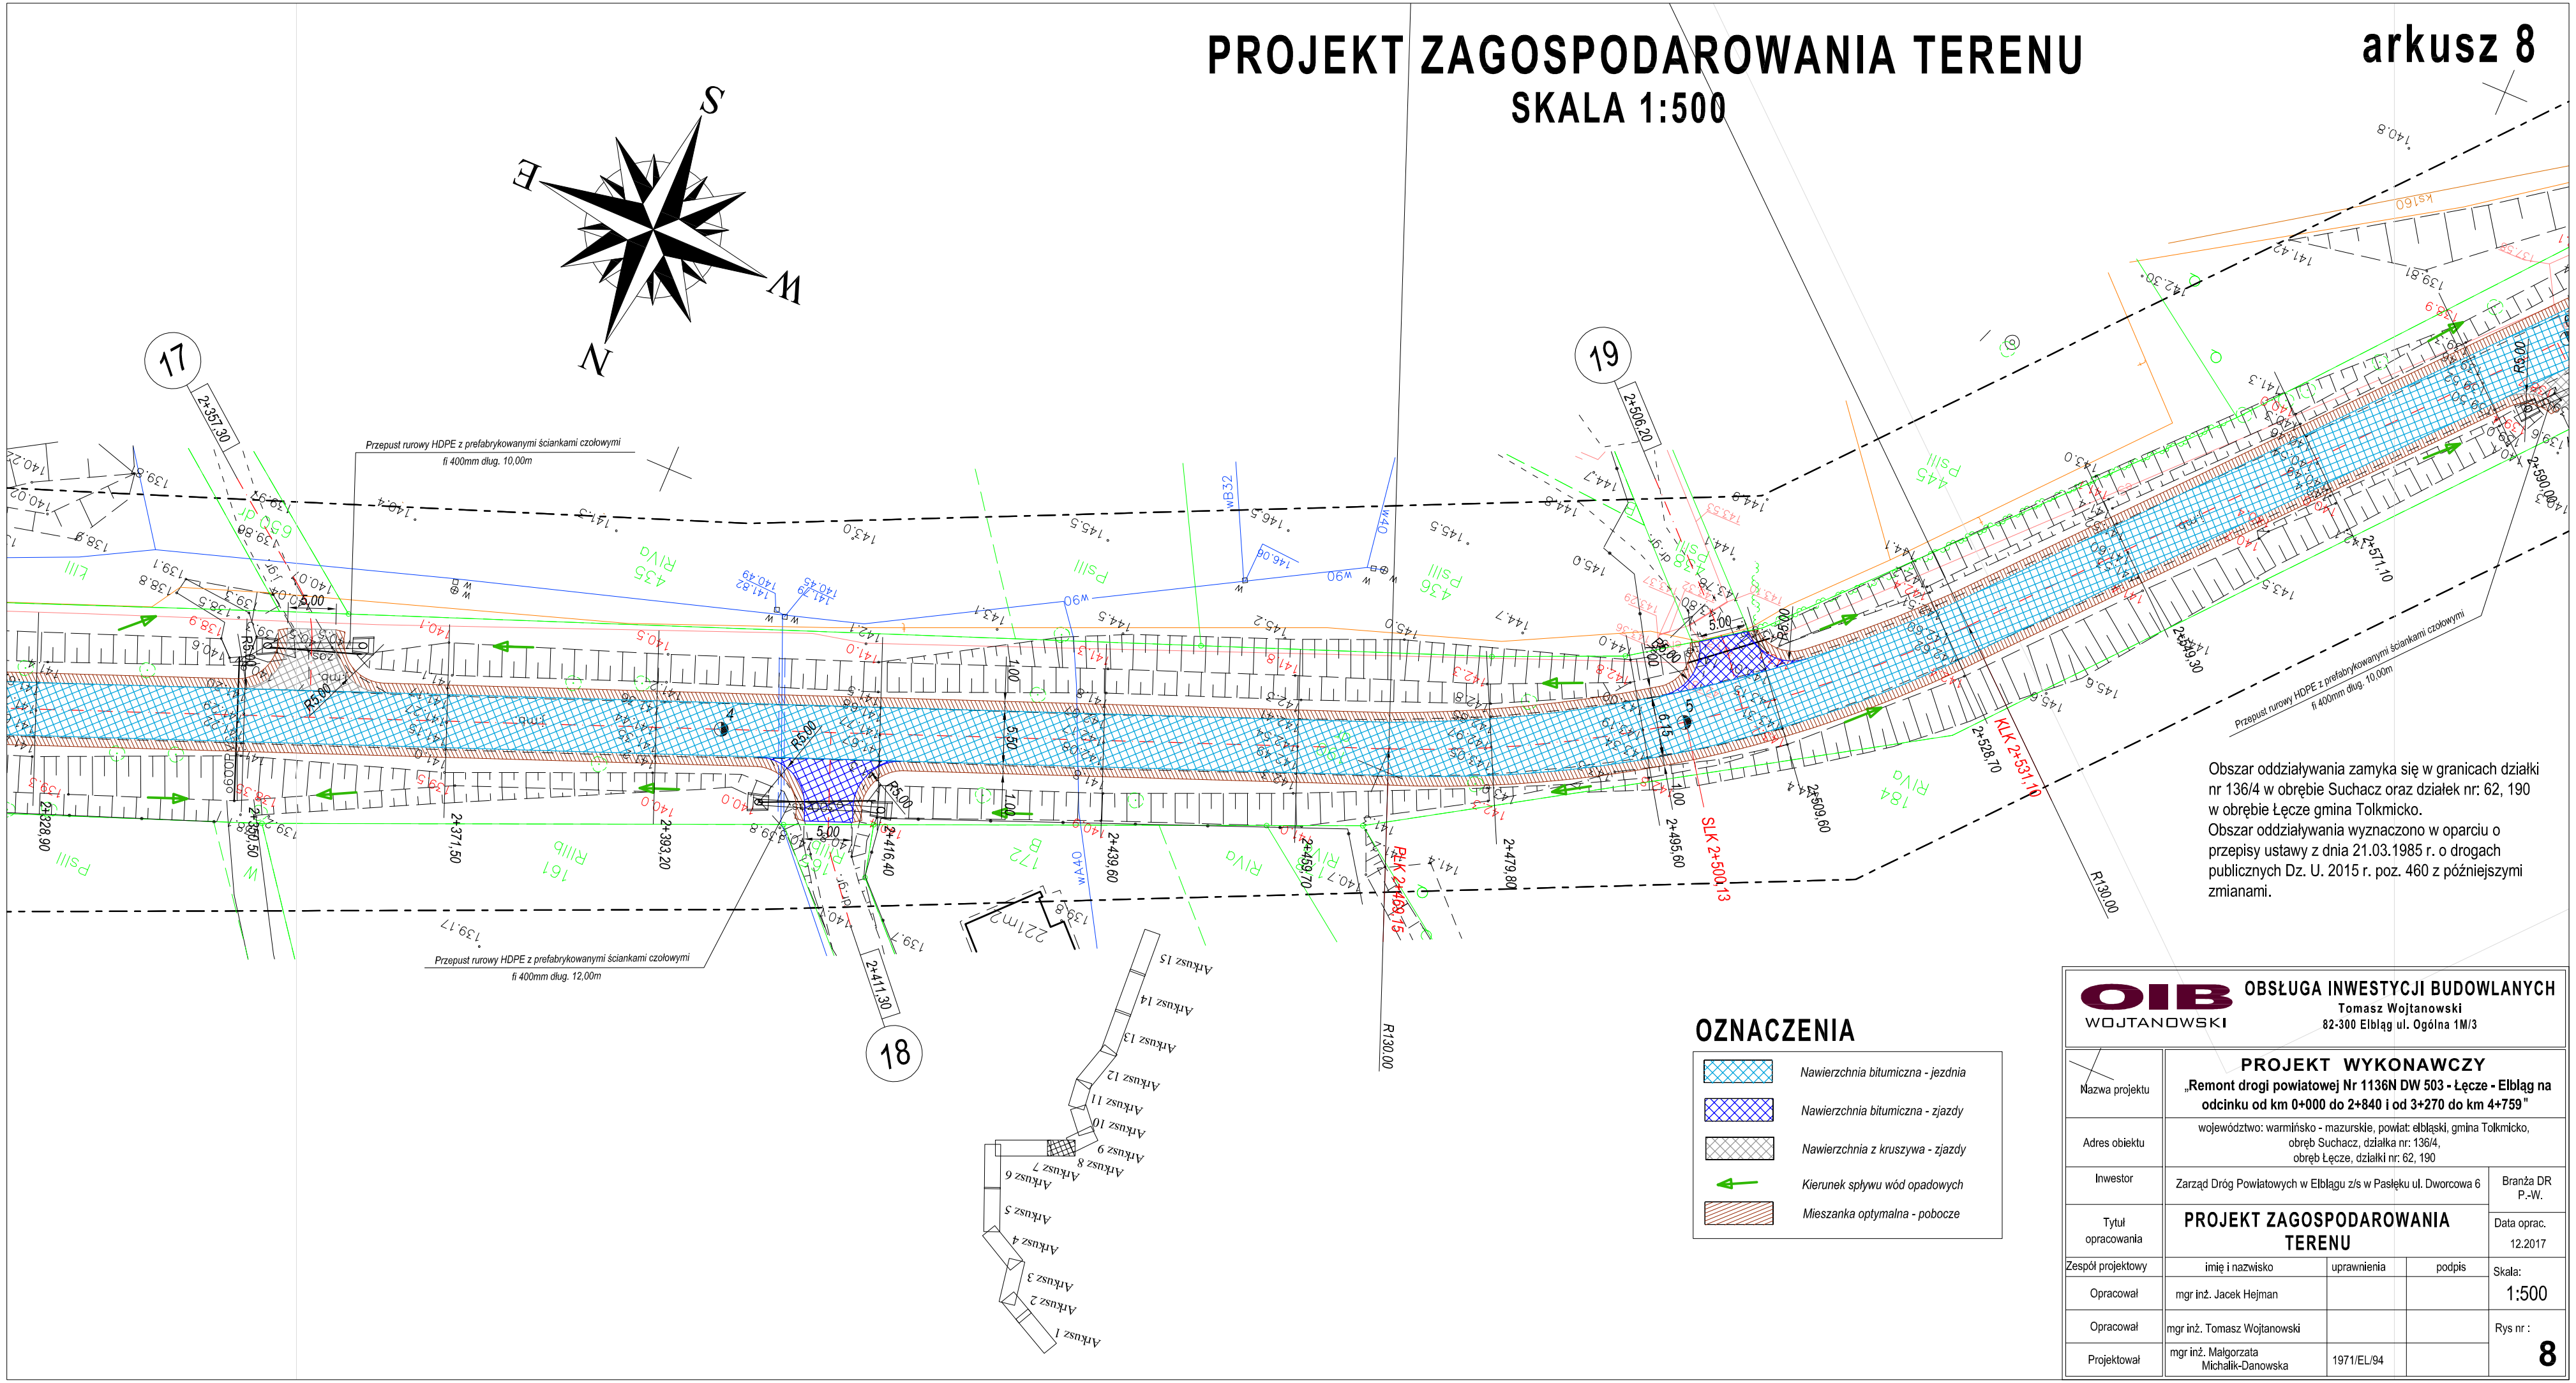

Obszar oddziaływania zamyka się w granicach działki nr 136/4 w obrębie Suchacz oraz działek nr: 62, 190 w obrębie Łęcze gmina Tolkmicko.
Obszar oddziaływania wyznaczono w oparciu o przepisy ustawy z dnia 21.03.1985 r. o drogach publicznych Dz. U. 2015 r. poz. 460 z późniejszymi zmianami.

OZNACZENIA

- *Nawierzchnia bitumiczna - jezdnia*
- *Nawierzchnia bitumiczna - zjazdy*
- *Nawierzchnia z kruszywa - zjazdy*
- *Kierunek spływu wód opadowych*
- *Mieszanka optymalna - pobocze*

OIB WOJTANOWSKI

OBSŁUGA INWESTYCJI BUDOWLANYCH
Tomasz Wojtanowski
82-300 Elbląg ul. Ogólna 1M/3

Nazwa projektu	**PROJEKT WYKONAWCZY** **„Remont drogi powiatowej Nr 1136N DW 503 - Łęcze - Elbląg na odcinku od km 0+000 do 2+840 i od 3+270 do km 4+759"**			
Adres obiektu	województwo: warmińsko - mazurskie, powiat: elbląski, gmina Tolkmicko, obręb Suchacz, działka nr: 136/4, obręb Łęcze, działki nr: 62, 190			
Inwestor	Zarząd Dróg Powiatowych w Elblągu z/s w Pasłęku ul. Dworcowa 6			Branża DR P.-W.
Tytuł opracowania	**PROJEKT ZAGOSPODAROWANIA TERENU**			Data oprac. 12.2017
Zespół projektowy	imię i nazwisko	uprawnienia	podpis	Skala: 1:500
Opracował	mgr inż. Jacek Hejman			
Opracował	mgr inż. Tomasz Wojtanowski			Rys nr : **8**
Projektował	mgr inż. Małgorzata Michalik-Danowska	1971/EL/94		