


PROFIL PODŁUŻNY

SKALA 1:100/1000

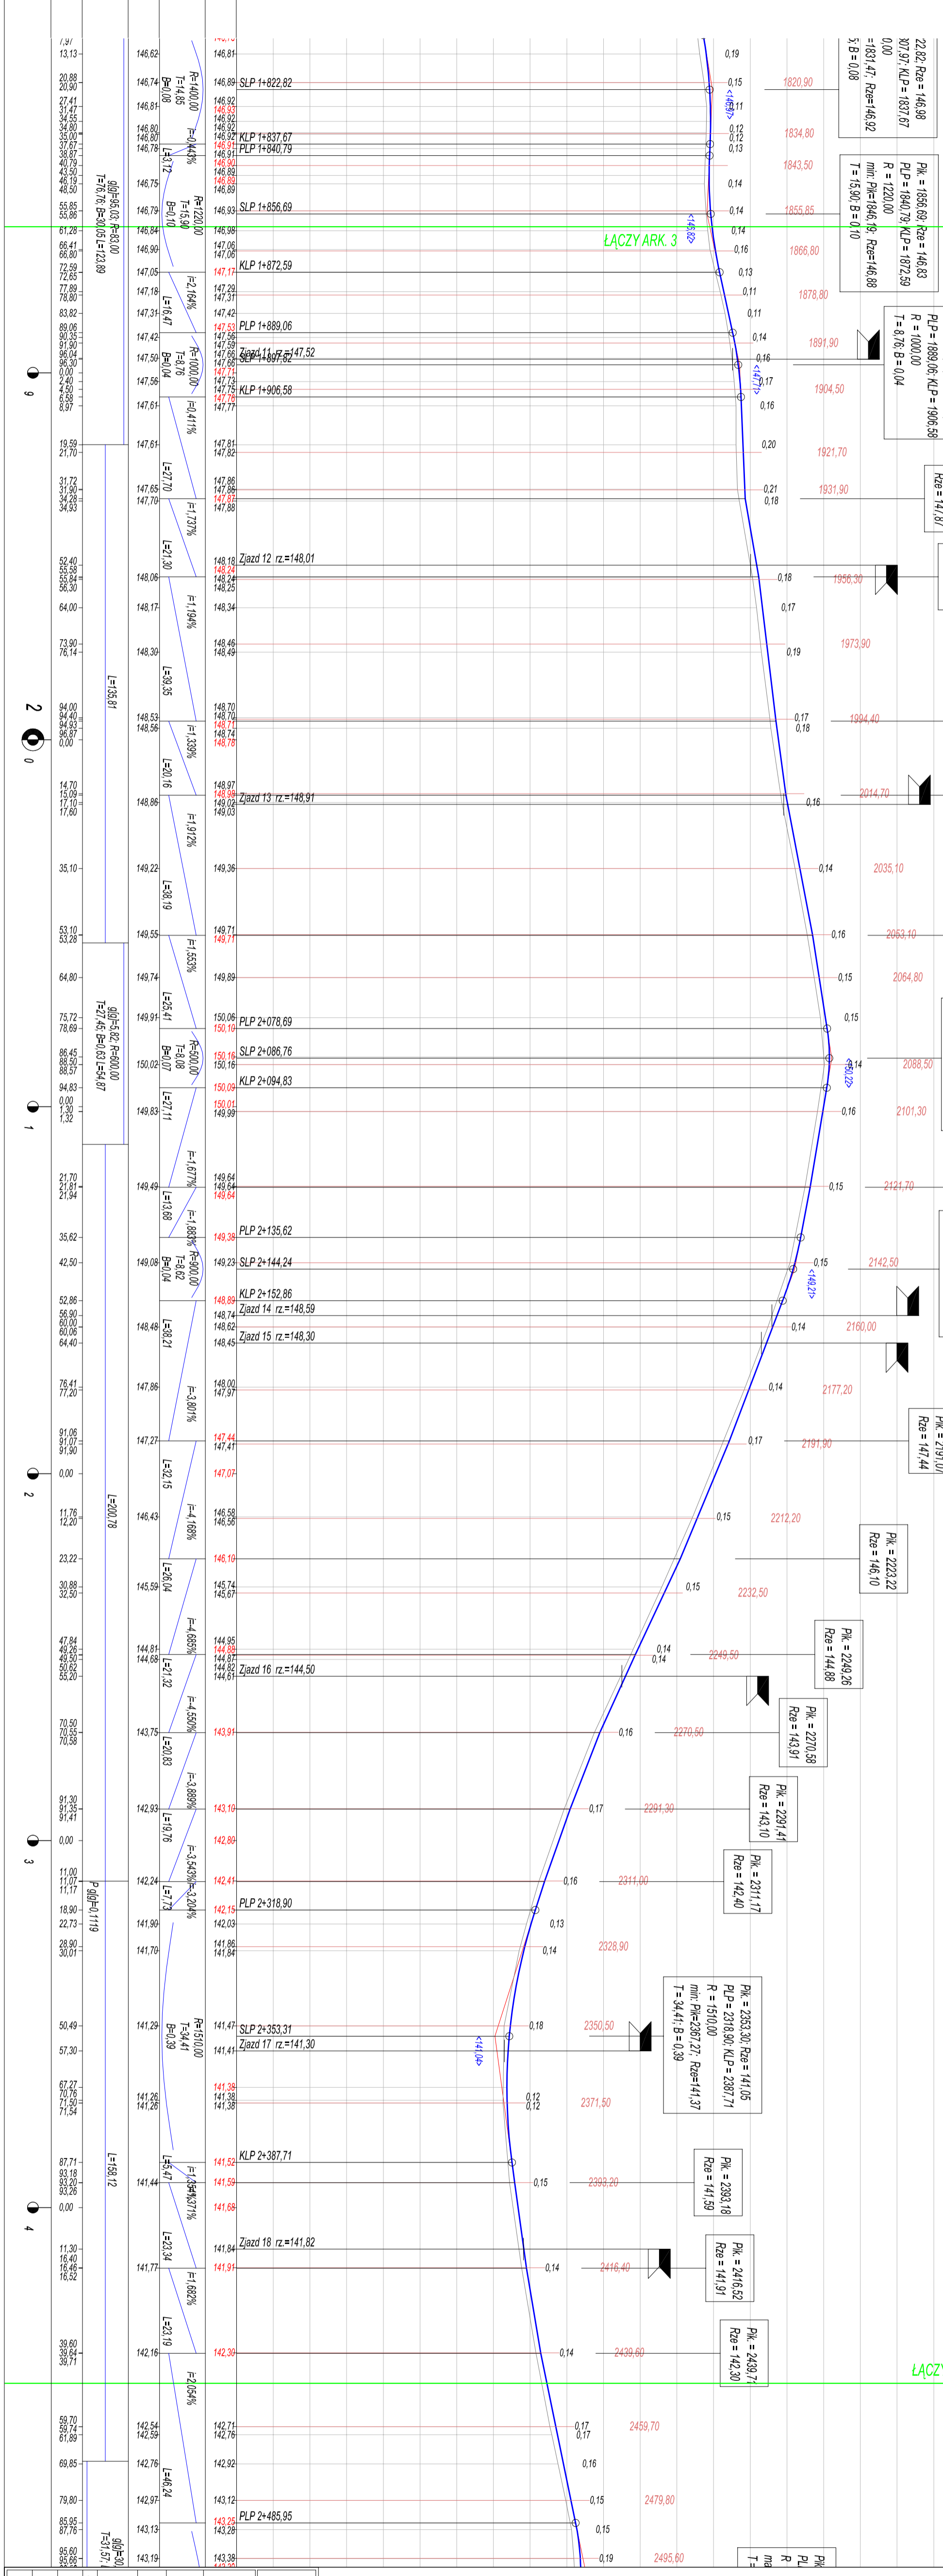

OLB OBSŁUGA INWESTYCJI BUDOWLANYCH WOLTAŃSKI Tomasz Wojtanowski 82-300 Elbląg ul. Ogólna 11M.3	
PROJEKT WYKONAWCZY Remont drogi powiatowej nr 1138N DM 503 - Łęczę - Elbląg na odcinku od km 0+000 do 2+840 i od 3+270 do km 4+750	
Nazwa projektu	wygodnowiec, wermislo - mazurskie, powiat elbląski gmina Tłumiko
Adres obiektu	obwód ścieżacz, działka nr. 62, 190
Investor	Zarząd Drogi Powiatowej w Elblągu z/s w Pałepiu ul. Dworkowa 6
Tytuł opracowania	PROFIL PODŁUŻNY
Opis prac	inżynieria
Opis prac	mgr inż. Jacek Hojman
Opis prac	mgr inż. Tomasz Wojtanowski
Opis prac	mgr inż. Małgorzata Michalik-Danowska
Opis prac	1977/EJ/94
Opis prac	1:100/1000
Opis prac	19