


# PROFIL PODŁUŻNY

## SKALA 1:100/1000

ŁĄCZY ARK. 4

ŁĄCZY ARK. 6

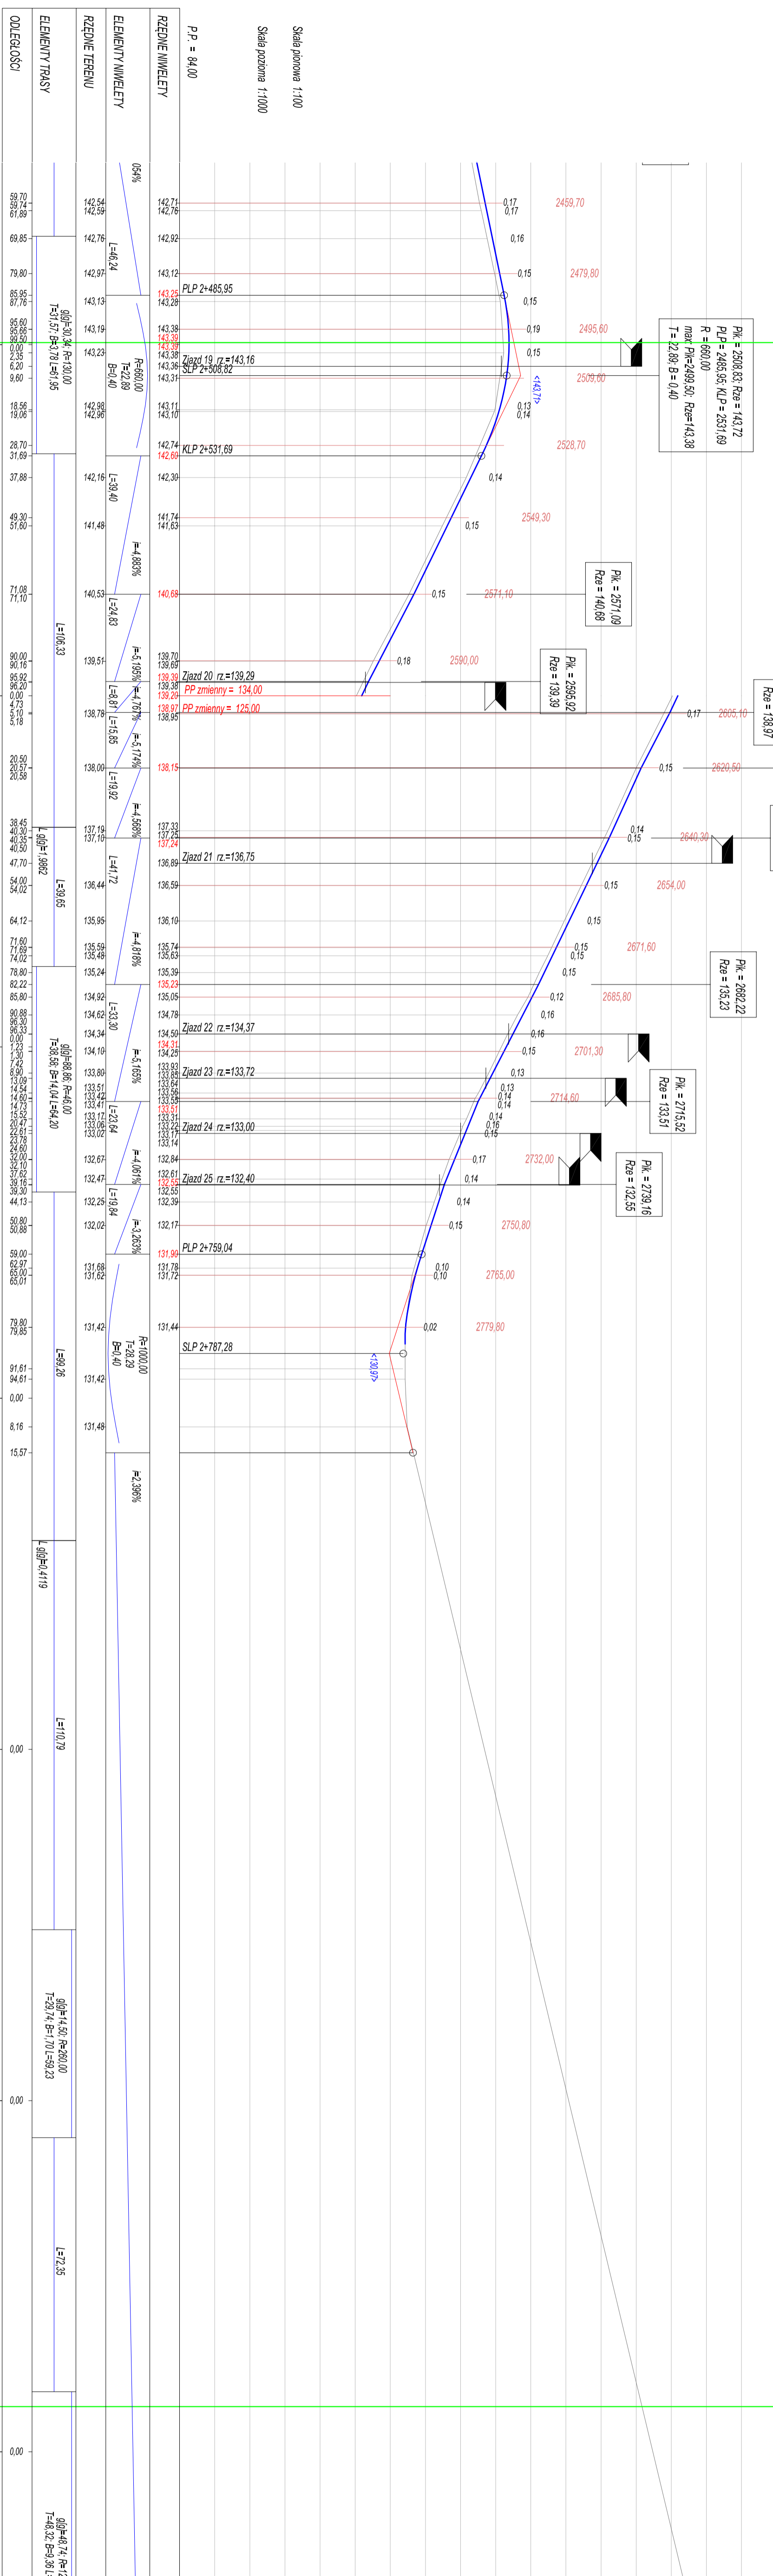

<b>WOJTANOWSKI</b>		<b>OBŚLUGA INWESTYCJI BUDOWLANYCH</b>	
Tomasz Wojtanowski 82-300 Elbląg ul. Ogólna 11M.3		82-300 Elbląg ul. Ogólna 11M.3	
<b>PROJEKT WYKONAWCZY</b>			
Nazwa projektu	Remont drogi powiatowej Nr 1138N DM 503 - Łęczę - Elbląg na odcinku od km 0+000 do 2+840 i od 3+270 do km 4+759		
Adres obiektu	względnie: wzmianko - mazurek, powiat elbląski gmina Tłumiko, obwód Słubasz, działka nr: 1364, obręb Słubasz, działki nr: 62, 190		
Investor	Zarząd Dróg Powiatowych w Elblągu z/s w Pałacu ul. Dmroczyńska 6		
Tytuł opracowania		PROFIL PODŁUŻNY	
Zespół projektowy		Inżynieria	
Opracował		mgr inż. Jacek Holman	
Opracował		mgr inż. Tomasz Wąglanowski	
Projektował		mgr inż. Małgorzata Michalik-Danowska	
Data oprac.		1.2.2017	
Skala:		1:100/1000	
Rys nr.:		20	