


Arkusz 5

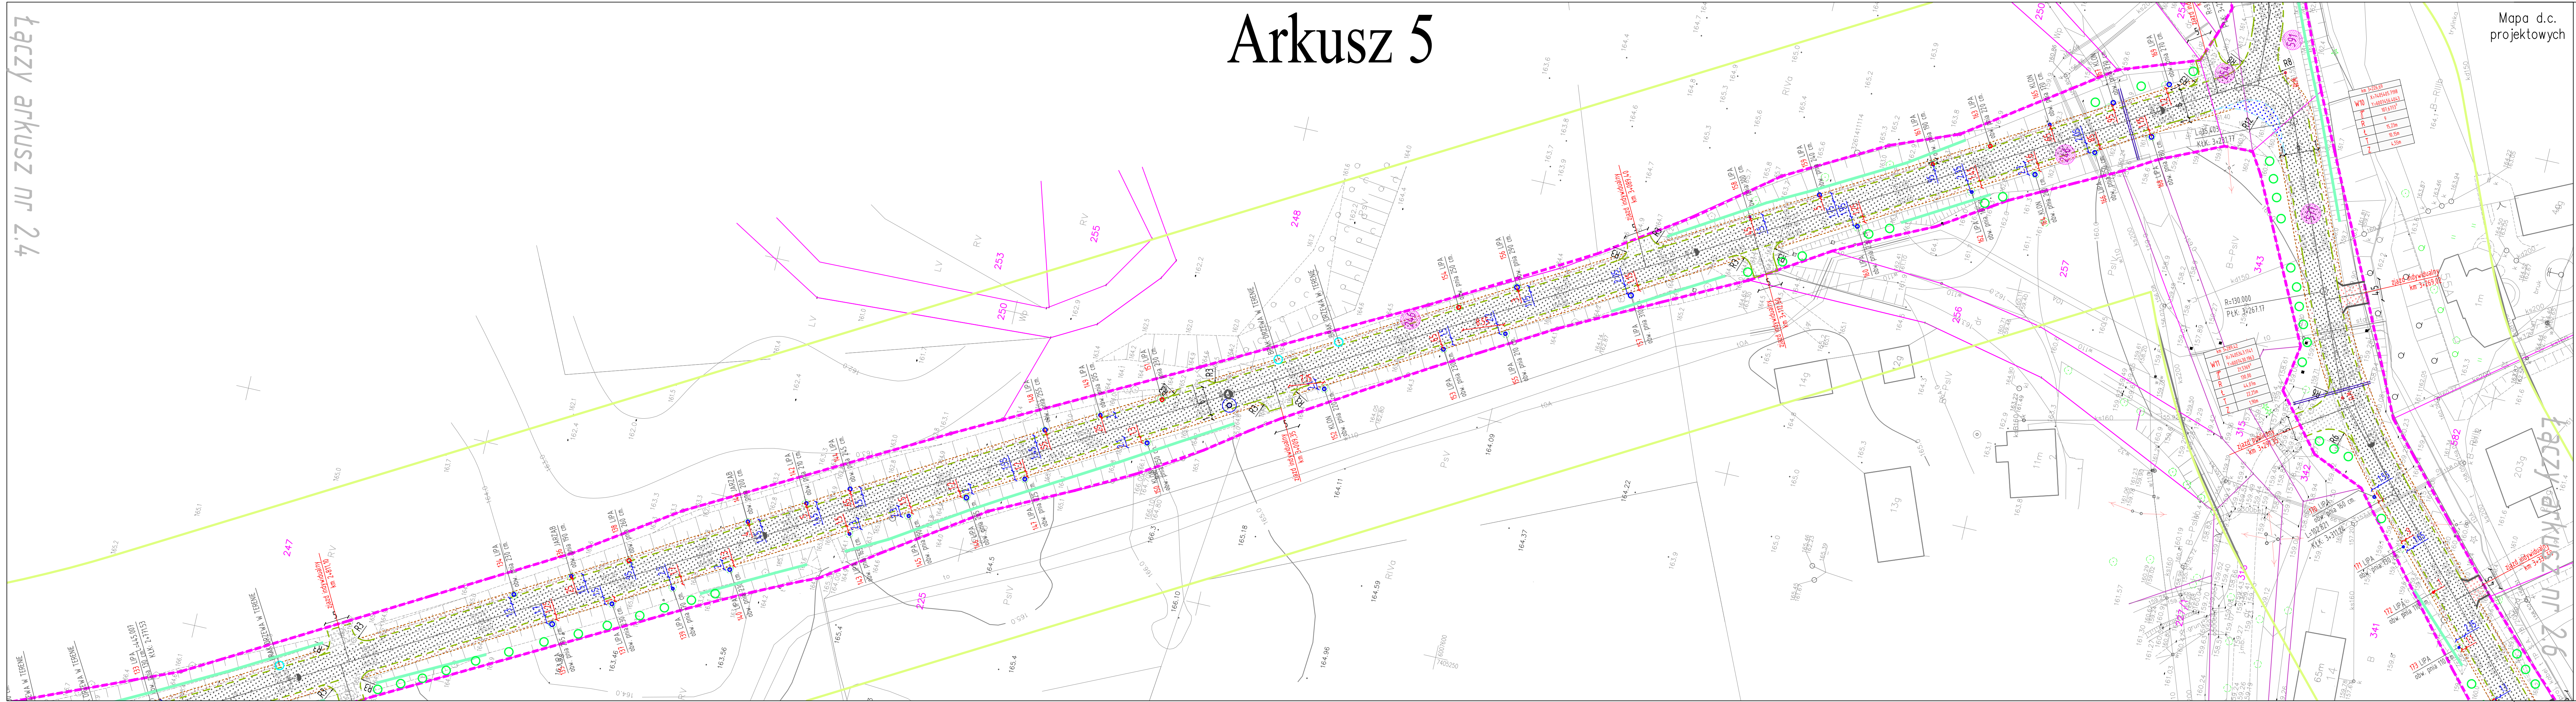

Mapa d.c. projektowych

Legend:

- FREZOWANE I POSZERZENIE DROGI BRUKOWEJ KR 3
- PROJEKTOWANE CHODNIEK PIESZY
- PROJEKTOWANE FOSOWA
- ZAKRESY WYKUTU Z BETONU AKASOWOSC
- PROJEKTOWANE JAZDY Z KOSZKI BRUKOWEJ
- PROJEKTOWANE NAW. Z KOSZKI KAMERNEJ
- KRAWĘDNI GRANITOWE WYSTAJĄCE
- KRAWĘDNI GRANITOWE WTOPIONE
- KRAWĘDNI BETONOWE WYSTAJĄCE
- KRAWĘDNI BETONOWE WTOPIONE
- OBIEKTY BETONOWE
- ZAKRES MAPY D.C. PROJEKTOWYCH
- REMONTOWANE ŚCIANKI Z PRZEPIĘTAMI
- ODLEGŁOŚĆ DRZEWA OD PROJ. JEZDNI
- ODLEGŁOŚĆ DRZEWA OD STN. JEZDNI
- NASADZANE DRZEWA SYMBOLOWO ZOBECZYSZ KODAMI W ILOSCI 200 SZTUK
- ODKAZY ZNAKUJĄCE SIĘ W PRZECIAGU REKONSTRUKCYJNYCH
- SYMBOLIZACJA LINE ROZGR. PASA DROGOWEGO
- SYMBOLIZACJA PRZEPIĘTY BEZ INGENIERCJI
- DRZEWA PRZEWIDZIANE DO WYCINKI
- DRZEWA BEZ INGENIERCJI
- KRAWĘDZ JEZDNI
- KRAWĘDZ FORCICZKA
- LOKALIZACJA OŚWIETLEŃ W GRUNIE DO 3mD
- LOKALIZACJA OŚWIETLEŃ PRZEZ KONTROLKĘ DO 3mD
- ODPORZANE KAWY
- ODPORZANE SZPUNE
- DROGOWE BARIERY STALOWE OCHRONNE U-14g
- ZAKRES ODDZIAŁYWAŃ / REMONTOWANYCH ROWÓW

ŁĄCZY ARKUSZ NR 2.6

DROMACC Maciej Białoszewski

INWESTYCJA: "Przebudowa drogi powiatowej nr 113N DW504 Milejowa - Kamiennik Wielki - Pomona Wies (DW509), na odcinku od km 0+361 do 5+500"

JEDNOSTKA PROJEKTOWA: DROMACC Maciej Białoszewski
 ul. Goworowska 31A/5
 07-410 Ostrołęka
 NIP: 758-210-07-65
 REGON: 146110936
 tel. +48 660 522 577

INWESTOR: Starosta Powiatu Ełbińskiego
 ul. Saperów 14A,
 82-300 Ełbag

ZAMAWIĄCY: Zarząd Dróg Powiatowych w Ełbągu
 z/s w Pasleku
 ul. Dworcowa 6
 14-400 Pasleki

PROJEKTANT DROGI:	Imię i nazwisko: mgr inż. Przemysław Włoczek	nr uprawnień: MAJ2009PO0006	podpis:
KOORDYNATOR PROJEKTU:	mgr inż. Maciej Białoszewski		

RYSUNEK: PLAN SYTUACYJNY **nr:** 2.5

DATA:	SKALA:	FAZA:	REWIZJA:
09.2017	1:500	PW	D