


# Arkusz 1

Mapa d.c. projektowych

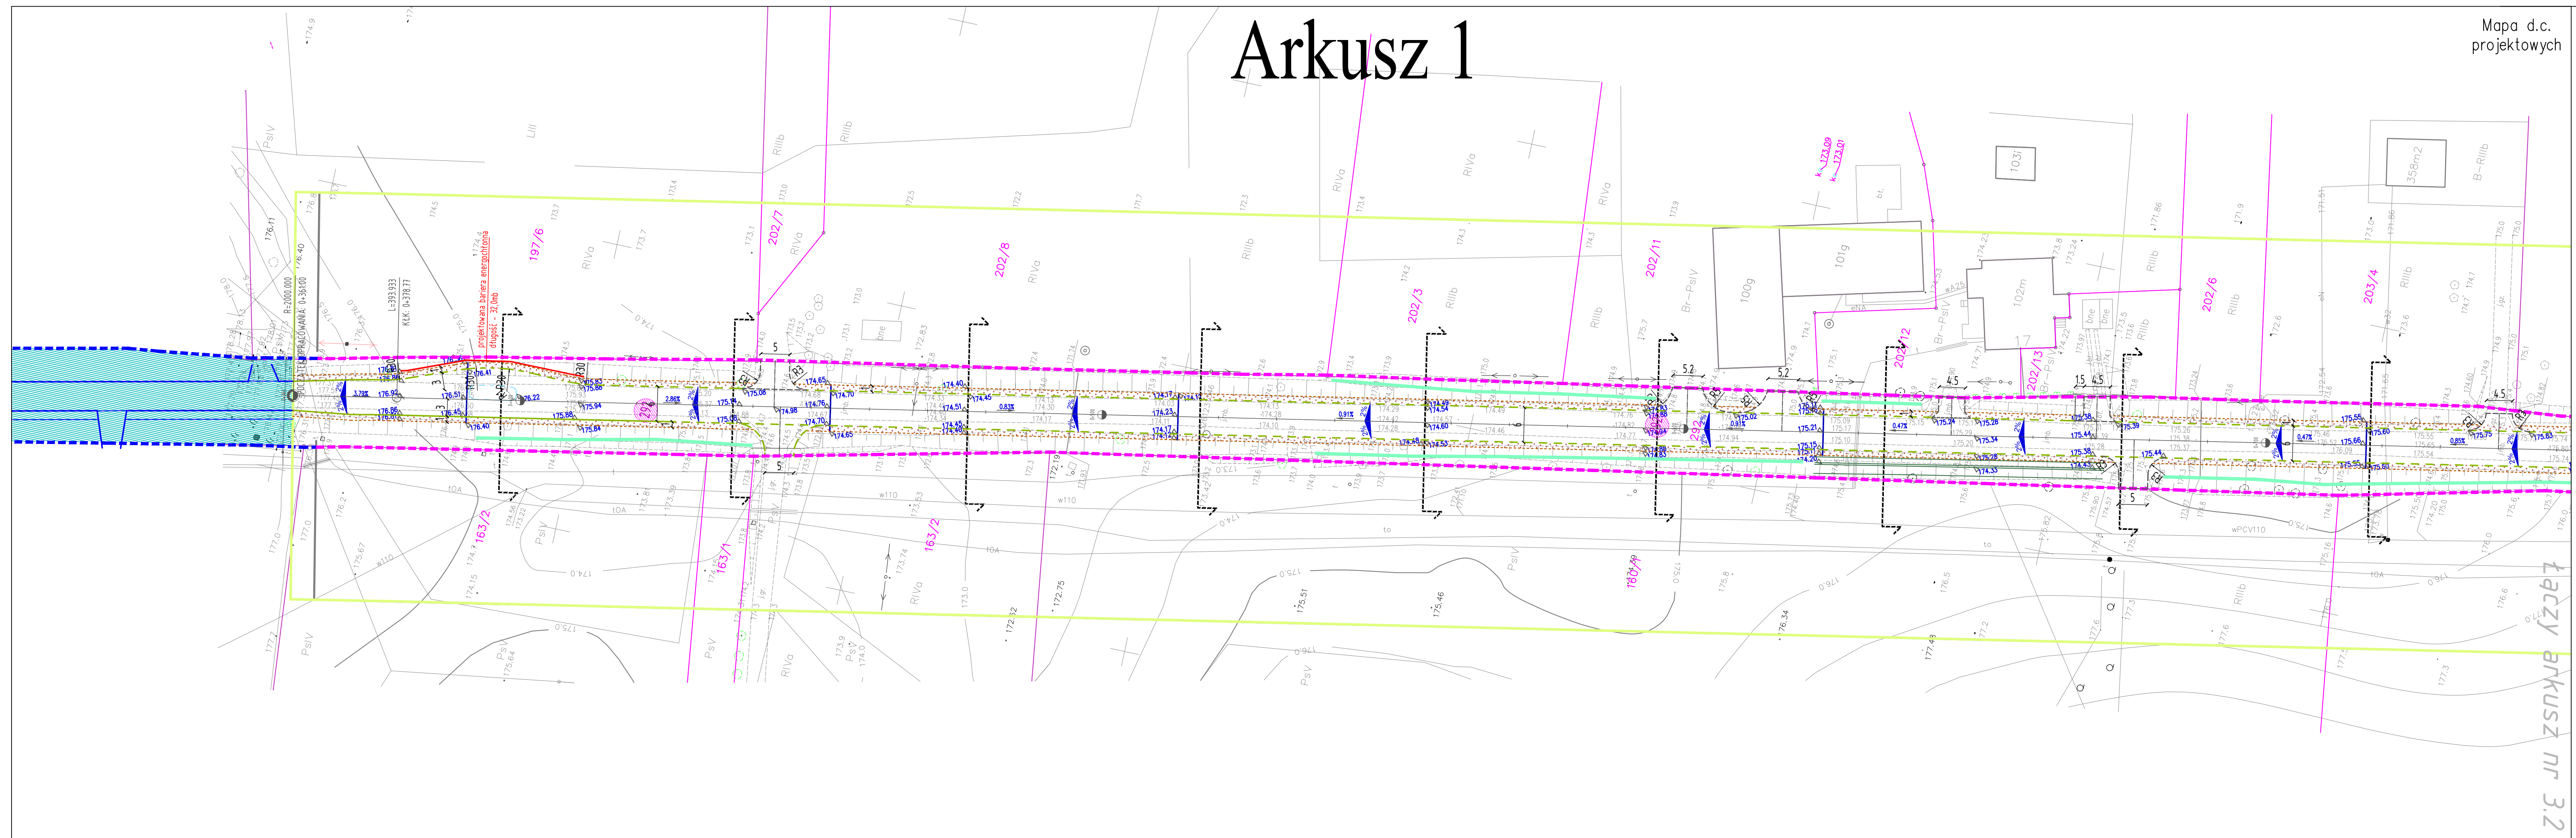

D R O M A C C Maciej Białoszewski

Łączy arkusz nr 3.2

- Legend:**
- 103.65 PROJEKTOWANE RZĘDNE WYSOKOŚCIOWE
  - 0.2% PROJEKTOWANE SPADKI PODŁUŻNE
  - 2% 2% PROJEKTOWANE SPADKI POPRZECZNE
  - OSIE DROG
  - KILOMETRY
  - HEKTOMETRY
  - LINE ZMIANY SPADKU PODŁUŻNEGO
  - LOKALIZACJA PRZEKROJÓW POPRZECZNYCH
  - KRAWĘŻNIKI GRANITOWE WYSTAJĄCE
  - KRAWĘŻNIKI GRANITOWE WTOPIONE
  - KRAWĘŻNIKI BETONOWE WYSTAJĄCE
  - KRAWĘŻNIKI BETONOWE WTOPIONE / OPORKI
  - OBRZEŻA BETONOWE
  - ZAKRES MAPY D.C. PROJEKTOWYCH
  - REMONTOWANE ŚCIANKI Z PRZEPUSTEM
  - 289 DZIAKI ZNAJDUJĄCE SIĘ W LINIACH ROZGRANICZAJĄCYCH
  - ISTNIEJĄCE LINIE ROZGR. PASA DROGOWEGO
  - ISTNIEJĄCE PRZEPUSTY BEZ INGERENCJI
  - KRAWĘDZ JEZDNI
  - KRAWĘDZ POBOCZA
  - ODTWARZANE RÓWY DROGOWE, SPŁAWNE
  - DROGOWE BARIERY STALOWE OCHRONNE U-140
  - ZAKRES ODTWARZANYCH / REMONT. RÓWÓW

INWESTYCJA: "Przebudowa drogi powiatowej nr 1135N DW504 Milejewo - Kamiennik Wielki - Pomorska Wieś (DW509), na odcinku od km 0+361 do 5+500"

JEDNOSTKA PROJEKTOWA: DROMACC Maciej Białoszewski  
 ul. Gowarowska 31A/5  
 07-410 Ostrołęka  
 NIP: 758-210-07-65  
 REGON: 146110936  
 tel. +48 660 522 577

INWESTOR: Starosta Powiatu Elbląskiego  
 ul. Saperów 14A,  
 82-300 Elbląg

ZAMAWIAJĄCY: Zarząd Dróg Powiatowych w Elblągu  
 z/s w Pasleku  
 ul. Dworcowa 6  
 14-400 Pasleki

PROJEKTANT DROG:	imię i nazwisko: inż. Przemysław Wąjec	nr uprawnień: MA2/0396/POOD/06	podpis:

RYSunEK: PLAN TYCZENIA WYSOKOŚCIOWEGO nr: 3.1

DATA:	SKALA:	FAZA:	REWIZJA:
09.2017	1:500	PW	A