


# Arkusz 7

Mapa d.c. projektowych




### Legenda:

103.65	PROJEKTOWANE RZĘDNE WYSOKOŚCIOWE	289	DKAŁKI ZNAJDUJĄCE SIĘ W LINIACH ROZGRANICZAJĄCYCH
0.2%	PROJEKTOWANE SPADKI PODŁUŻNE	---	ISTNIEJĄCE LINIE ROZGR. PASA DROGOWEGO
2%	PROJEKTOWANE SPADKI POPRZECZNE	---	ISTNIEJĄCE PRZEPISTY BEZ INGENIERCJI
---	OSIE DROG	---	KRAWĘDZ JEDNI
---	KILOMETRY	---	KRAWĘDZ POBOCZA
---	HEKTOMETRY	---	ODWARLANE RÓWY DROGOWE, SPRAWNE
---	LINE ZMIANY SPADKU PODŁUŻNEGO	---	DROGOWE BARIERY STAŁOWE OCHRONNE U-140
---	LOKALIZACJA PRZEKROJÓW POPRZECZNYCH	---	ZAKRES ODWARZANYCH / REMONT. RÓWÓW
---	KRAWĘDZI GRANITOWE WYSTAJĄCE	---	
---	KRAWĘDZI GRANITOWE WTOPIONE	---	
---	KRAWĘDZI BETONOWE WYSTAJĄCE	---	
---	KRAWĘDZI BETONOWE WTOPIONE / OPORNIKI	---	
---	OBRIEŻA BETONOWE	---	
---	ZAKRES MAPY D.C. PROJEKTOWYCH	---	
---	REMONTOWANE ŚCIANKI Z PRZEPISTEM	---	

INWESTYCJA: "Przebudowa drogi powiatowej nr 1135N DW504 Milejewo - Kamiennik Wielki - Pomorska Wieś (DW509), na odcinku od km 0+361 do 5+300"

**JEDNOSTKA PROJEKTOWA**

 DROMACC Maciej Białoszewski  
ul. Gowarowska 31A/5  
07-410 Ostroteka  
NIP: 738-210-07-65  
REGON: 146110936  
tel. +48 660 522 577

**INWESTOR:** Starosta Powiatu Elbląskiego  
ul. Saperów 14A,  
82-300 Elbląg

**ZAMAWIAJĄCY:** Zarząd Dróg Powiatowych w Elblągu  
z/s w Postręku  
ul. Dwarcowo 6  
14-400 Postręk

PROJEKTANT DROG:	imię i nazwisko: inż. Przemysław Włajec	nr uprawnień: MAJ/039/POOD/05	podpis:
COORDYNATOR PROJEKTU:	mgr inż. Maciej Białoszewski		

RYSUNEK: **PLAN TYCZENIA WYSOKOŚCIOWEGO** nr: **3.7**

DATA: 09.2017	SKALA: 1:500	FAZA: PW	REWIZJA: A
------------------	-----------------	-------------	---------------

D R O M A C C Maciej Białoszewski

Legenda: