


Arkusz 1

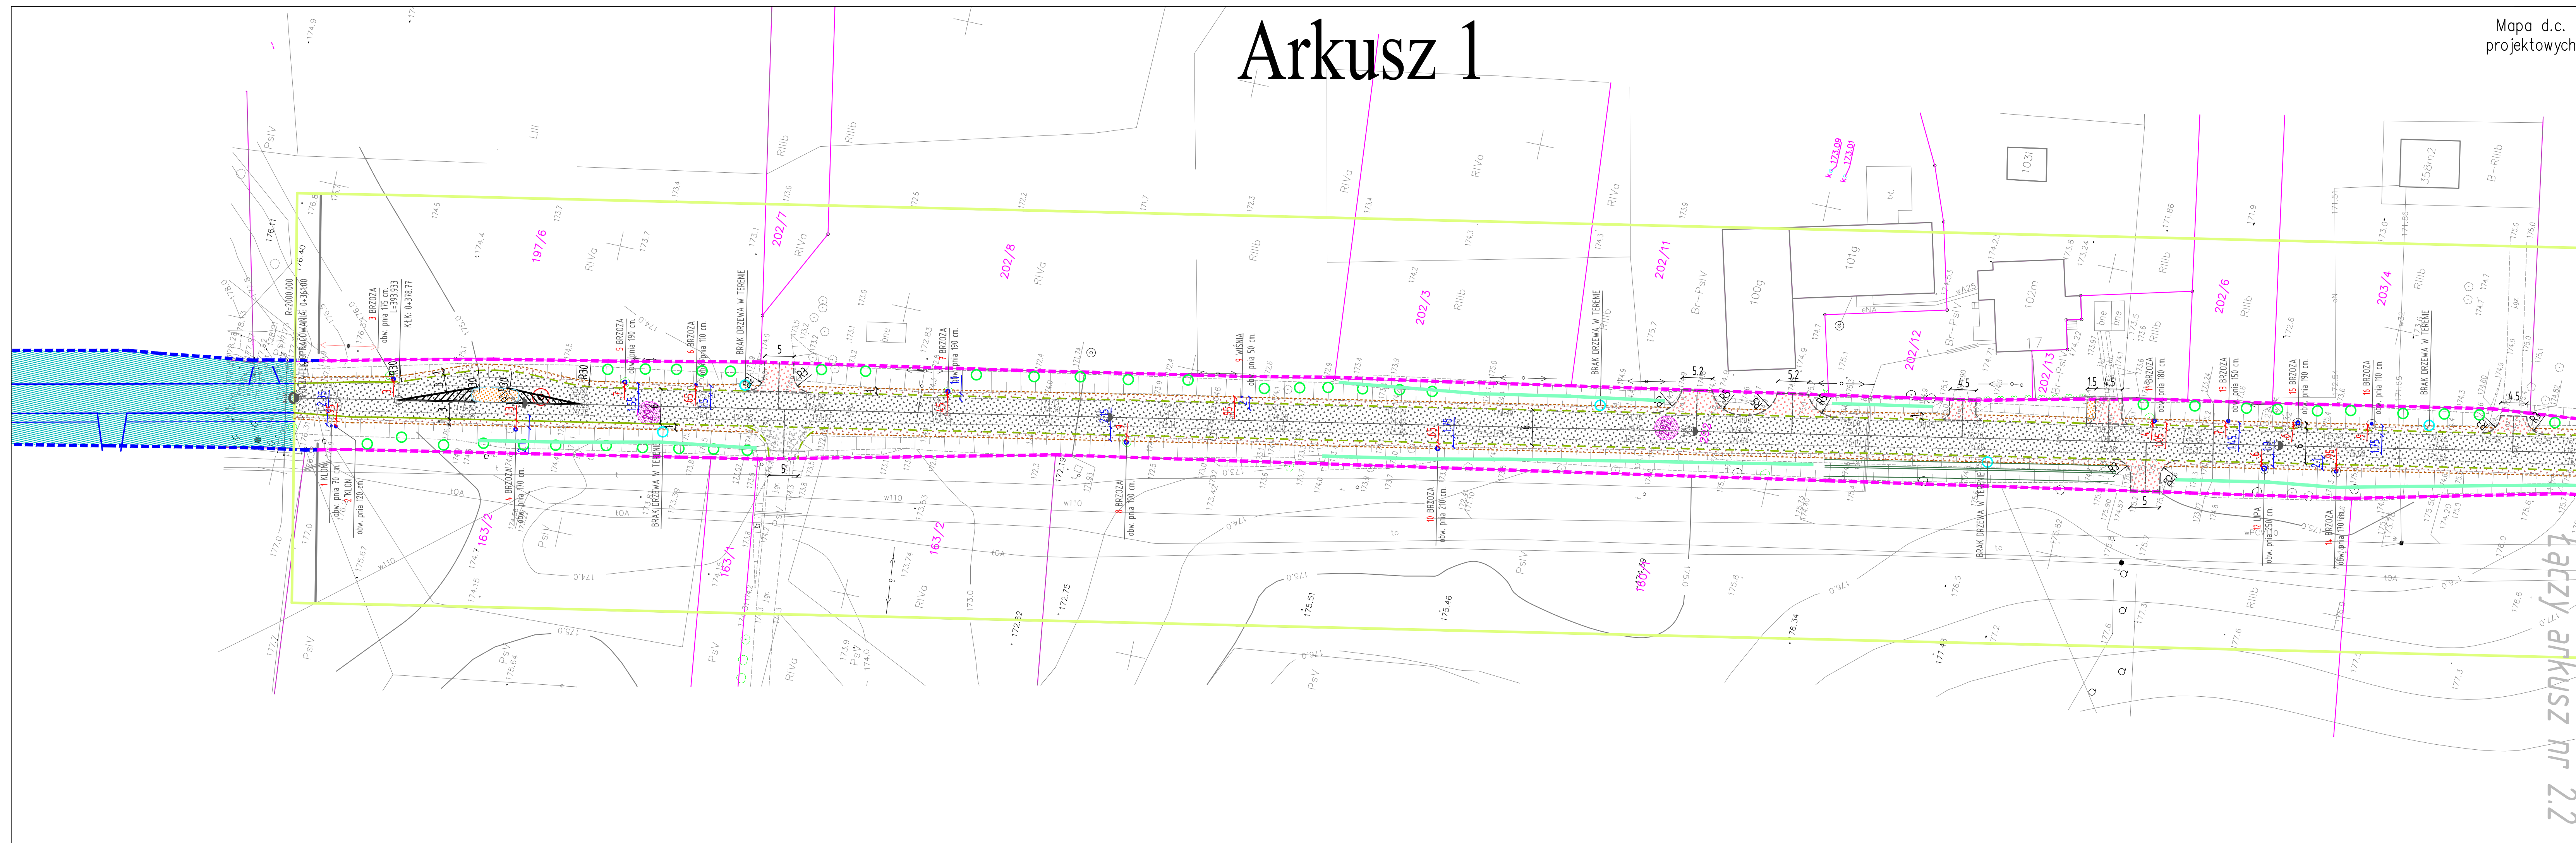

Mapa d.c.
projektowych

Legenda:

- TREZOWANIE I POSZERZENIE DROGI BITUMICZNEJ KR 3
- PROJEKTOWANE Ciepłe POCZOJA
- ZAKRESY WYJĘTE I OBRACZANKA EL-KOM I DK22
- PROJEKTOWANE SZYBKI Z KOSTKI BRUKOWEJ
- PROJEKTOWANE NAWY. Z KOSTKI KAMENNEJ
- KRAJEWNKI GRANITOWE WTOPIONE
- KRAJEWNKI BETONOWE WTOPIONE
- KRAJEWNKI BETONOWE WTOPIONE
- OBKLEPA BETONOWE
- ZAKRES MAPY D.C. PROJEKTOWYCH
- REMONTOWANE ŚCIANKI I PRZEPIĘTAKI
- ODLEGŁOŚĆ DRZEWA OD PROJ. JEZDNI
- ODLEGŁOŚĆ DRZEWA OD ISTN. JEZDNI
- NASADZANE DRZY SIEKAWKOWE GŁĘBIERSKI ROBURJI W ŁOŚCI 200 STUK.
- DZIAŁKI ZNAJDUJĄCE SIĘ W LINIACH ROZGRANICZAJĄCYCH
- STNIEJĄCE LINIE ROZGR. PASA DROGOWEGO
- STNIEJĄCE PRZEPIĘTAKI BEZ INGERENCJI
- DRZEWA PRZEZWOJĄCE DO WYCIŃKI
- DRZEWO BEZ INGERENCJI
- KRAJEWNKI GRANITOWE WTOPIONE
- KRAJEWNKI BETONOWE WTOPIONE
- ODWIERZANIE BÓW DROGOWE, PLAMINE
- ODWIERZANIE BÓW DROGOWE, PLAMINE
- ZAKRES ODWIERZANYCH / FIRMONTOWANYCH RÓWÓW

Objęcie odrębną decyzją zgodną na wycinkę

D R O M A C C Maciej Białoszewski

Łączy arkusz nr 2.2

INWESTYCJA: "Przebudowa drogi powiatowej nr 1135N DW504 Milejowo - Kamienik Wielki - Pomorska Wieś [DW509], na odcinku od km 0+361 do 5+500"

JEDNOSTKA PROJEKTOWA: DROMACC Maciej Białoszewski
ul. Gowarowska 31A/5
07-410 Ostrołęka
NIP: 758-210-07-65
REGON: 146110936
tel. +48 660 522 577

INWESTOR: Starosta Powiatu Ełbińskiego
ul. Saperów 14A,
82-300 Ełbląg

ZAMAWIAJĄCY: Zarząd Dróg Powiatowych w Ełblągu
ul. Dworcowa 6
14-400 Pasłęk

PROJEKTANT SRÓG:	imię i nazwisko: mgr inż. Jacek Żuraw	nr uprawnień: M/1236/P/0001/04	podpis:
SPRAWDZAJĄCY DRÓG:	imię i nazwisko: mgr inż. Jacek Żuraw	nr uprawnień: P/06/0047/PW/0001/04	podpis:
KOORDYNATOR PROJEKTU:	mgr inż. Maciej Białoszewski		

RYSunEK: PLAN ZAGOSPODAROWANIA TERENU nr 2.1

DATA:	SKALA:	FAZA:	REWIZJA:
09.2017	1:500	ZR	D