


# Arkusz 5

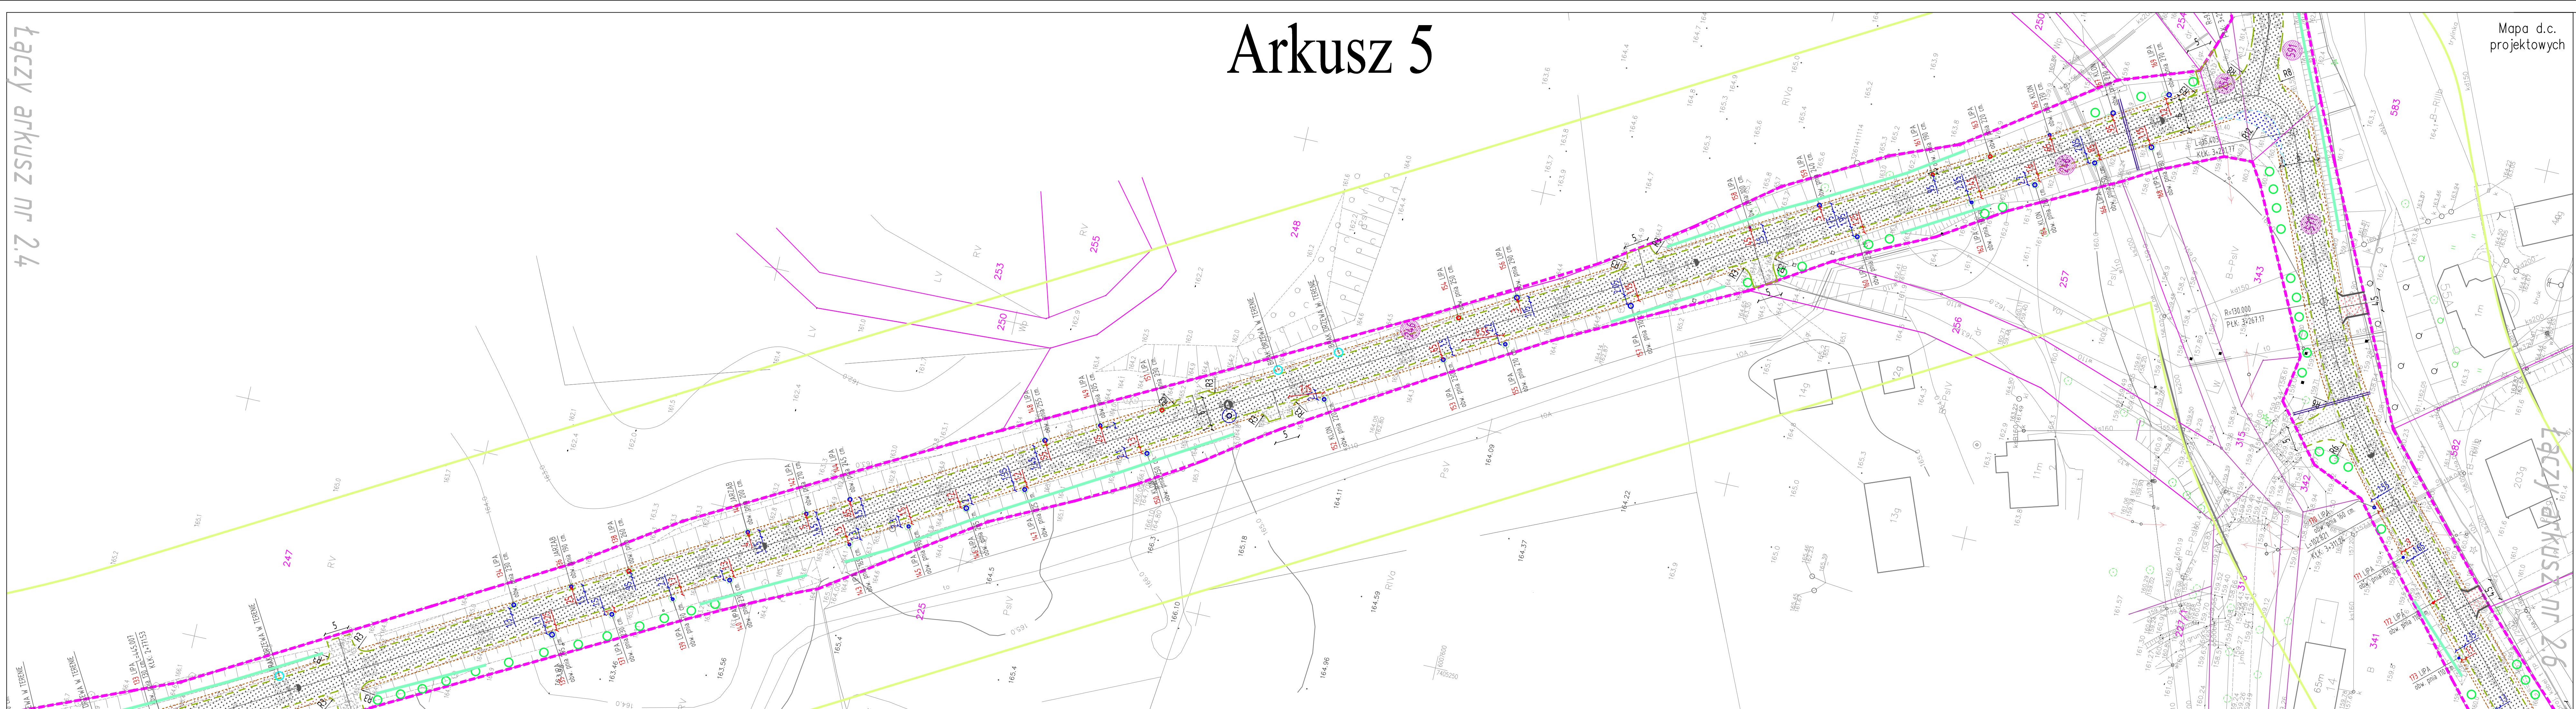

Mapa d.c. projektowych

**Legend:**

- FREZOWANE I POSZERZENIE DROGI BRUKOWEJ KR 3
- PROJEKTOWANE CIĄGI PIESZE
- PROJEKTOWANE PODCIECIA
- ZAKRESY WYJĘCIA Z BETONU AKACJOWEGO
- PROJEKTOWANE ZJAZDY Z KOSTKI BRUKOWEJ
- PROJEKTOWANE NAW. Z KOSTKI KAMIERNEJ
- KRAWEZNIKI GRANITOWE WYPOŚNIŻONE
- KRAWEZNIKI BETONOWE WYPOŚNIŻONE
- OKRĘŻA BETONOWE
- ZAKRES MAPY D.C. PROJEKTOWYCH
- REMONTOWANE ŚCIANKI Z PRZEŁISTEM
- ODLEGŁOŚĆ DRZEWA OD PROJ. JEZNI
- ODLEGŁOŚĆ DRZEWA OD ISTN. JEZNI
- ODKAZY ZNAJDUJĄCE SIĘ W PLANACH PODGRANICZAJĄCYCH
- ISTNIEJĄCE LINE ROZD. PASA DROGOWEGO
- ISTNIEJĄCE PRZEPIĘTY BEZ INGENIERCJI
- DRZEWA PRZEWIDZIANE DO WYCINKI
- DRZEWO BEZ INGENIERCJI
- KRAWEZNIKI JEZNI
- KRAWEZNIKI FORCICJA
- LOKALIZACJA ODCHROTÓW W GRUNIE DO 3ND
- LOKALIZACJA ODCHROTÓW PRZEZ KONSTRUKCJE DO 3ND
- ODPARSIANE KORY SPODOBE SPRAWNE
- DROGOWE BARIERY STALOWE OCHRONNE U-140
- ZAKRES ODDZIANYCH / REMONTOWANYCH RÓWÓW
- NASZANE DĘBY SYMBOLOWE OBEJDUJĄC ROBIUR W ILCISCI 200 STAK

ŁĄCZY ARKUSZ NR 2.6

DROMACC Maciej Białoszewski

**INWESTYCJA:** "Przebudowa drogi powiatowej nr 113SN DW504 Milejowa - Kamiennik Wielki - Pomona Wiesi (DW509), na odcinku od km 0+361 do 5+500"

**JEDNOSTKA PROJEKTOWA:** DROMACC Maciej Białoszewski  
 ul. Gowarowska 31A/5  
 07-410 Ostoleka  
 NIP: 758 210 07-45  
 REGON: 146110936  
 tel. +48 660 522 577

**INWESTOR:** Starosta Powiatu Białoskiego  
 ul. Saperów 14A,  
 82-300 Elbląg

**ZAMAWIENIOWY:** Zarząd Dróg Powiatowych w Elblągu  
 z/s w Pasłęku  
 ul. Dworcowa 6  
 14-400 Pasłęk

PROJEKTANT DROGI PRZEMIAŁOWY DROGI:	imię i nazwisko: mgr inż. Piotr Włoczek	nr uprawnień: MAJ2018/P00004	podpis:
KOORDYNATOR PROJEKTU:	mgr inż. Maciej Białoszewski	PKA0041/P00004	

**RYSUNEK:** PLAN ZAGOSPODAROWANIA TERENU **nr: 2.5**

DATA:	SKALA:	FAZA:	REWIZJA:
09.2017	1:500	ZR	D