


Arkusz 5

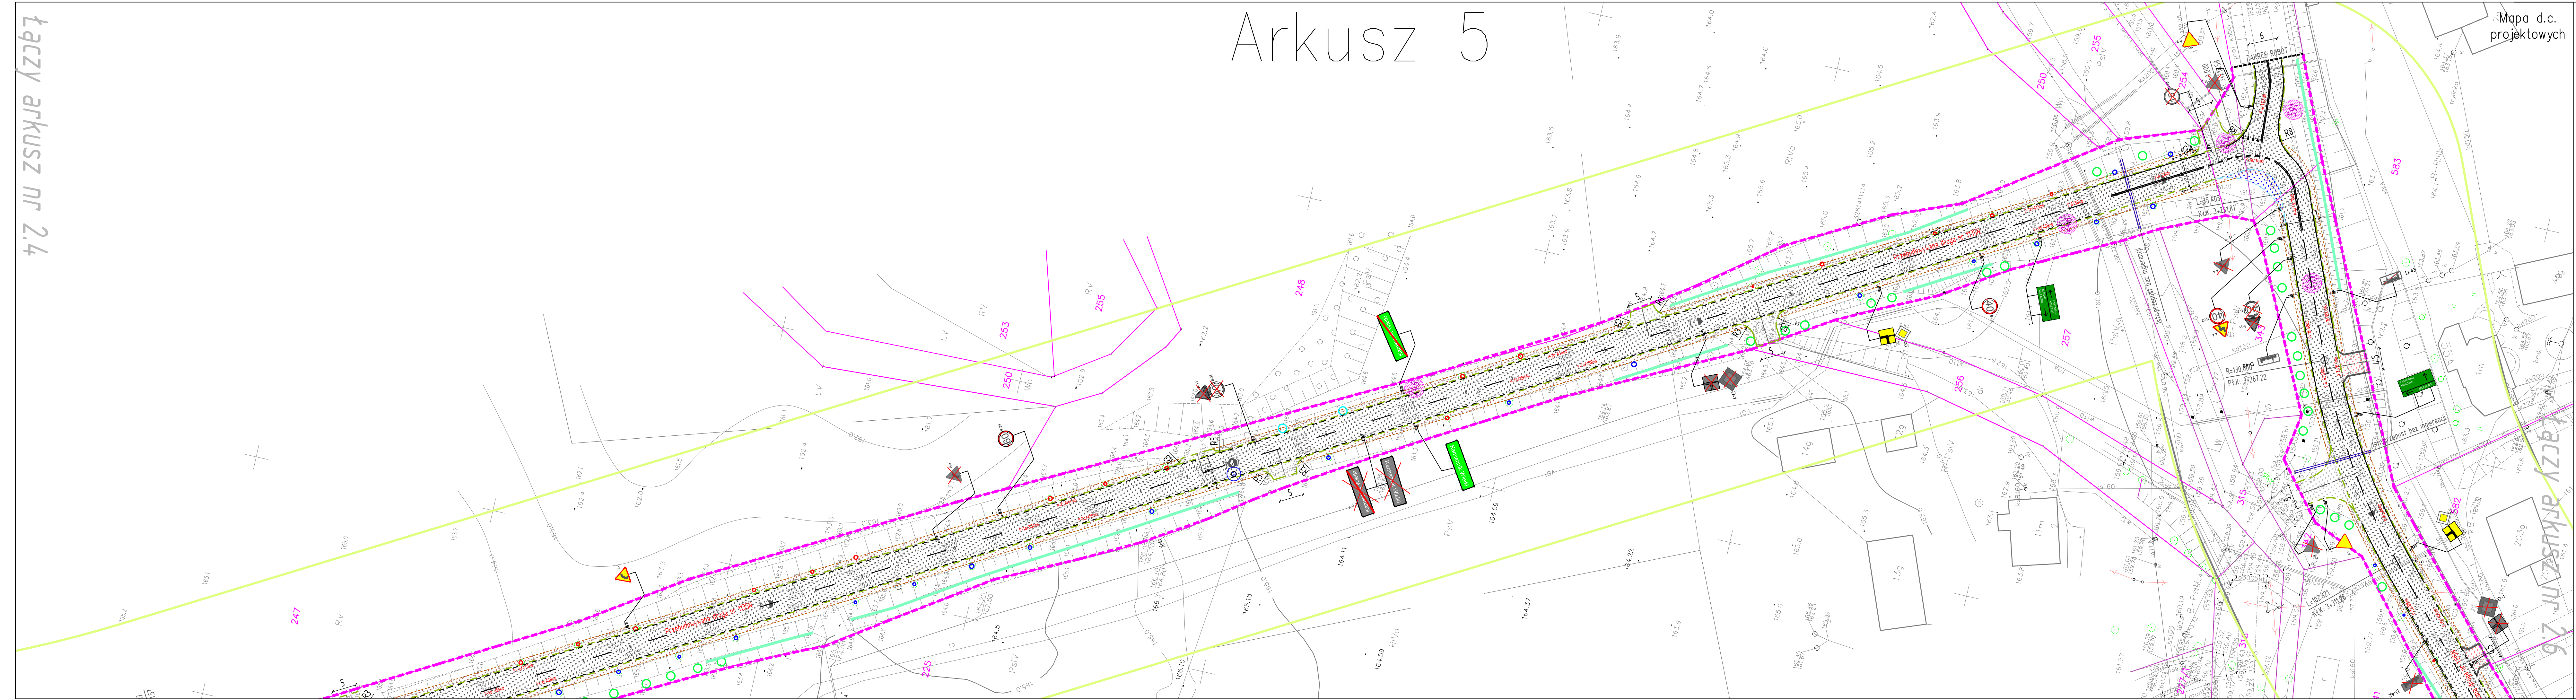

Mapa d.c. projektowych

Legend:

- REKONSTRUKCJA I POSZERZENIE DROGI BRUKOWANEJ KR 3
- PROJEKTOWANE CIĄGI PRZEZ
- PROJEKTOWANE POKROCIĄ
- ZAKREŚ WYKŁĘTY Z KRAJEWYMI WYKŁĘTYMI
- PROJEKTOWANE ZAJZDY Z BETONU MASALNEGO
- PROJEKTOWANE ZAJZDY Z KOSTKI BRUKOWEJ
- PROJEKTOWANE ASY
- KRAJEWIŃ GRANITOWE WYSTAJĄCE
- KRAJEWIŃ BETONOWE WYKŁĘTY
- KRAJEWIŃ BETONOWE WYKŁĘTY
- OBRZEŻA BETONOWE
- REMONTOWANE ŚCIANY NA PRZEPUSTACH
- ODLEGŁOŚĆ DRZEWA OD PROJ. JEZDNI
- ODLEGŁOŚĆ DRZEWA OD STN. JEZDNI
- ISTNIEJĄCE CIĄGI PRZEZ
- ISTNIEJĄCE PRZEPUSTY BEZ INGERENCJI
- DRZEWA PRZEWIDZANE DO WYCINKI
- DRZEWO BEZ INGERENCJI
- KRAJEWIŃ JEDN.
- KRAJEWIŃ POKROCIĄ
- LOKALIZACJA ODWERTÓW W LINII DO 3HD
- LOKALIZACJA ODWERTÓW PRZEZ KONSTRUKCJE DO 3HD
- ODWARANE RÓWY DROGOWE BRUKOWE
- DROGOWE BARIERY STALOWE OCHRONNE U 140
- ZAKRES ODWARZANYCH / REMONTOWANYCH RÓWÓW
- ISTNIEJĄCE OZNAKOWANIE PIONOWE DO LIKWIDACJI
- ISTNIEJĄCE OZNAKOWANIE PIONOWE
- PROJEKTOWANE OZNAKOWANIE PIONOWE
- PROJEKTOWANE OZNAKOWANIE POZOME
- NASADZANE DRZEWA SYMBOLOWO (SUKCESYJNY KOSZAR W ILOŚCI 175 SZTUK)

DROMACC Maciej Białoszewski Łączy arkusz nr 2.6

INWESTYCJA: "Przebudowa drogi powiatowej nr 1135N DW504 Milejewo - Kamień Wielki - Pomona Wieś (DW509), na odcinku od km 0+361 do 5+500"

JEDNOSTKA PROJEKTOWA: DROMACC Maciej Białoszewski
 ul. Goworowska 31A/5
 07-410 Ostrołęka
 NIP: 750-210-07-65
 REGON: 146110936
 tel. +48 660 522 577

INWESTOR: Starosta Powiatu Ełbińskiego
 ul. Saperów 14A,
 82-300 Ełbląg

ZAMAWIENIOWY: Zarząd Dróg Powiatowych w Ełblągu
 z/s w Pasleku
 ul. Dworcowa 6
 14-400 Pasleki

PROJEKTANT:	imię i nazwisko:	nr uprawnień:	podpis:
OPRACOWAŁ:	mgr inż. Maciej Białoszewski Magdalena Kuczałowska		

RYSUNEK: PROJEKT STAŁEJ ORGANIZACJI RUCHU **nr:** 2.5

DATA:	SKALA:	FAZA:	REWIZJA:
09.2017	1:500	SOR	C