Arkusz 7

Mapa d.c. projektowych

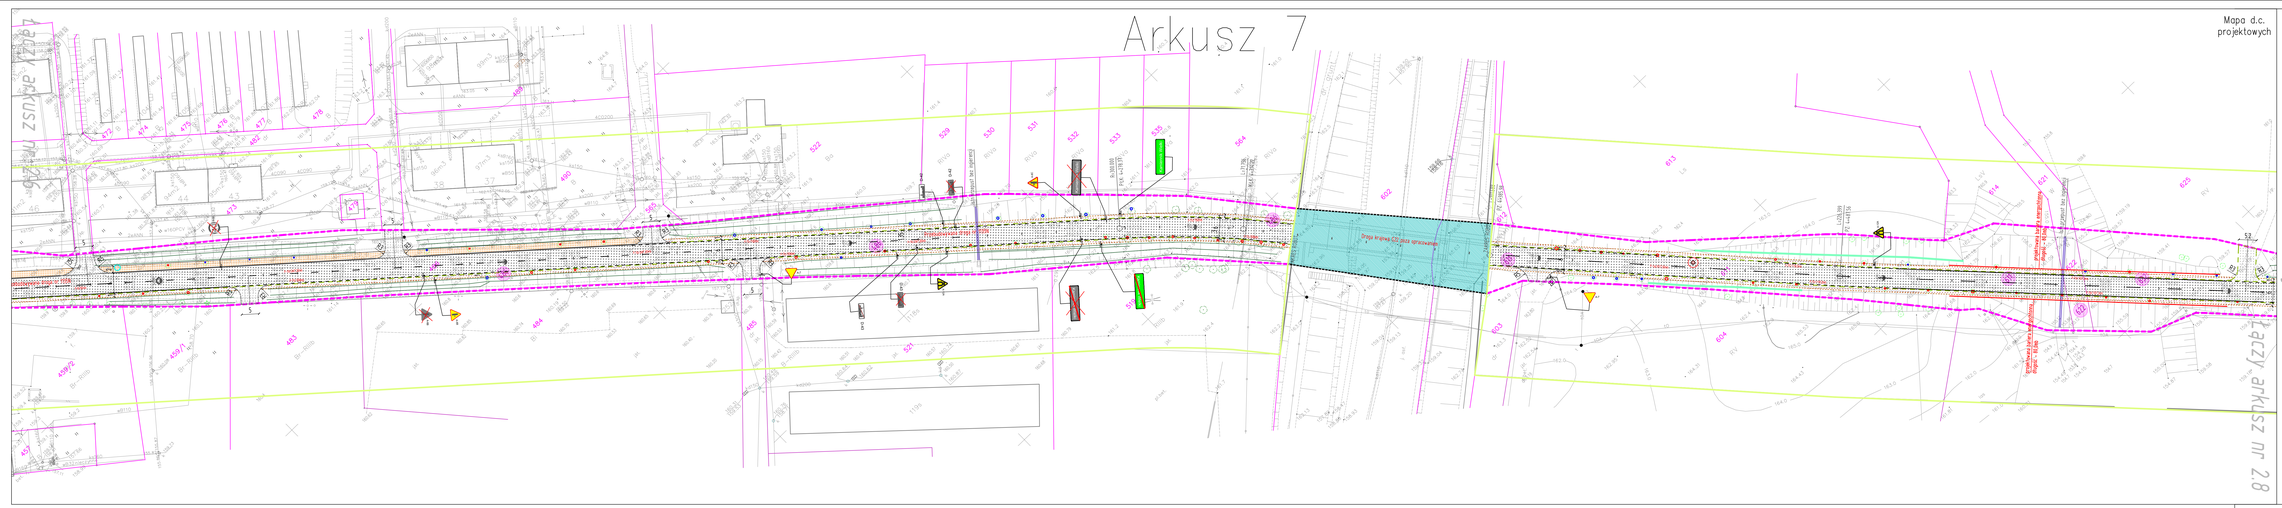
Droga krajowa Nr 22 (E 28)
Droga krajowa Nr 22 (E 28) - projektowana
Droga krajowa Nr 22 (E 28) - projektowana
Droga krajowa Nr 22 (E 28) - projektowana