Mapa zgodna
z mapą do celów projektowych

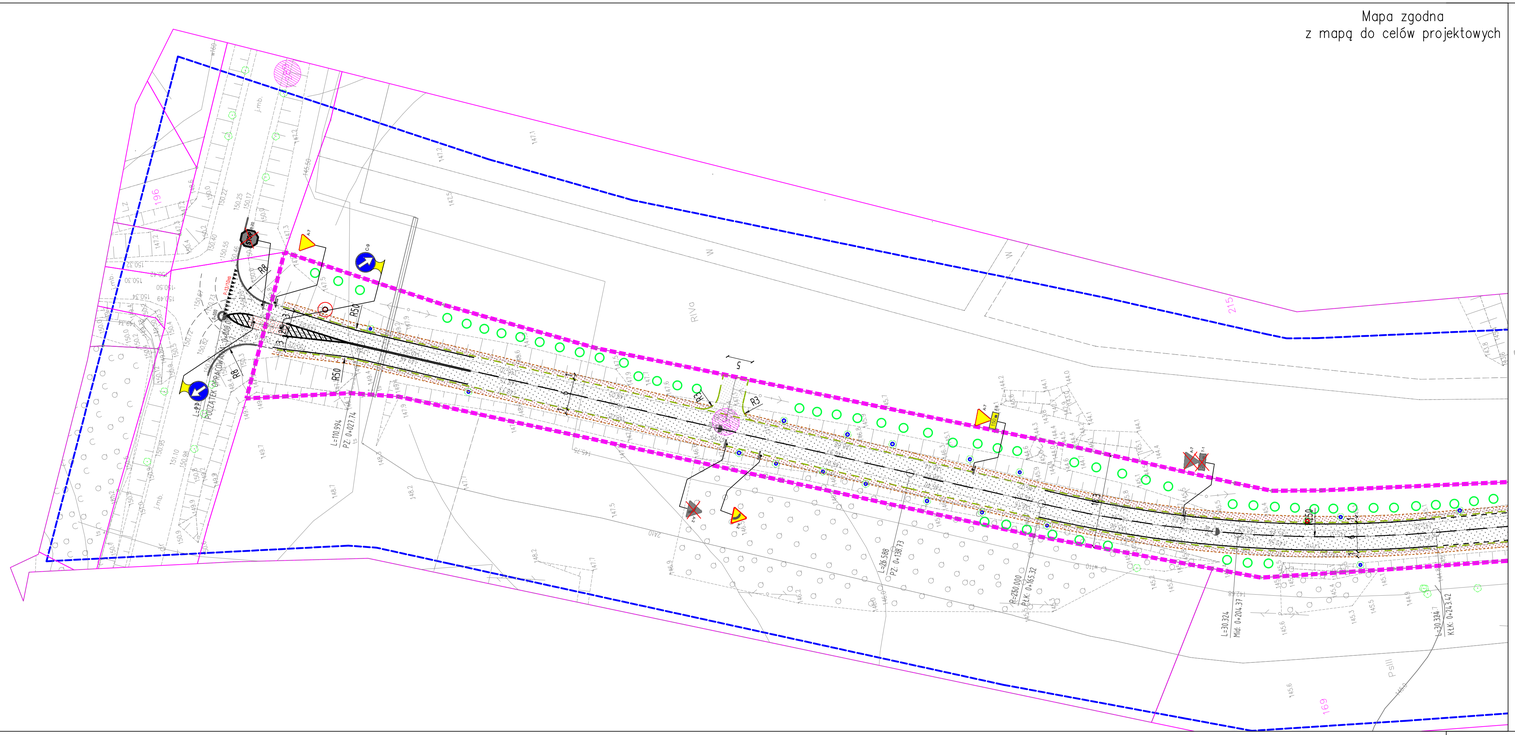

Oznaczenie i informacja o szczegółowych gruntowych małych wpływ na zagospodarowanie gruntów zlokalizowanych w granicach projektowanej inwestycji	nie badano
Kontur użytku gruntowego, który nie jest ujawniony w bazie danych ewidencji gruntów i budynków	

Legenda nieobowiązujących symboli mapy zasadniczej:

Warsztwice-	142.8 / 145.0
Fundament budynku-	
Osnowa pomiarowa-	◇ 3261432136
Żywopłot-	

GEODETA UPRAWNIONY
mgr inż. Emilia Jedynak
tel. 601 432 576

Podpisano ES. Ze względu dokument został opracowany w wyniku prac geodezyjnych i kartograficznych, których rezultaty zawarte zostaną tylko w zasobie wtórnym do ewidencji materiałów zaktualizowanych zgodnie z przepisami o kartografii.
Organ prowadzący: państwowy zasób geodezyjny i kartograficzny
Identyfikator (w gestii m. miejsca) geodez. - operatu technicznego: STAROSTA ELBLĄSKI
Data wpływu operatu technicznego do ewidencji materiałów zasobu: 2.2804.2017.425
Z up. STAROSTY
Imię, nazwisko i podpis osoby reprezentującej organ: mgr inż. Małgorzata Wiśniewska
GŁÓWNY SPECJALISTA
ds. Ewidencji Gruntów i Budynków

MAPA DO CELÓW PROJEKTOWYCH
ARKUSZ 3

Numer rejestrowy zgłoszenia pracy geodezyjnej		GN-E.6640.1.230.2017
Nazwa miejscowości		Komorowo Żuławskie, Przezmark, Sierpin, Wilkowo
Jednostka ewidencyjna	identyfikator nazwa	280405_2 GMINA MILEJEWO 280401_2 GMINA ELBLĄG
Obręb ewidencyjny	identyfikator nazwa	280405_2.0010 Wilkowo 280401_2.0025 Sierpin 280401_2.0023 Przezmark 280401_2.0014 Komorowo Żuławskie
Skala mapy		1:500
Nazwa układu współrzędnych	prostokątnych płaskich	2000, strefa 7
	wysokości	Kronsztad 60
Zestawienie sekcji (arkuszy)		7.215.08.10.3.2, 7.215.08.10.1.4, 7.215.08.10.1.2, 7.215.08.05.3.4, 7.215.08.05.3.2, 7.215.08.05.1.4, 7.215.08.05.1.2, 7.216.08.25.3.4, 7.216.08.25.3.2, 7.216.08.25.4.1, 7.216.08.25.1.4, 7.216.08.25.2.3, 7.216.08.25.1.2, 7.216.08.25.2.1, 7.216.08.20.3.4, 7.216.08.20.4.3, 7.216.08.20.3.2, 7.216.08.20.4.1, 7.216.08.20.1.4, 7.216.08.20.2.3, 7.216.08.20.2.1, 7.216.08.20.2.2, 7.216.08.15.4.4, 7.216.08.15.4.1, 7.216.08.15.4.2, 7.216.08.15.2.3, 7.216.08.15.2.1, 7.216.08.10.4.3, 7.216.08.10.4.4, 7.216.09.08.3.3, 7.216.08.10.4.2, 7.216.09.08.3.1, 7.216.09.06.1.3, 7.216.09.06.1.1, 7.216.09.01.3.3, 7.216.09.01.3.1, 7.216.09.01.1.3, 7.216.09.01.1.1, 7.216.09.01.1.2, 7.217.09.21.3.3, 7.217.09.21.3.4	
Oznaczenie granic obszaru, który był przedmiotem skutalizacji		

Nie wykluczа się istnienia w terenie innych nie wykazanych na niniejszej mapie urządzeń podziemnych, które nie były zgłoszone do inwentaryzacji lub o których brak jest informacji w instytucjach branżowych.

Mapa przedstawia granice wg stanu ujawnionego w ewidencji gruntów i budynków.

Data opracowania mapy	11.07.2017

Mapę niniejszą opracował w firmie eGEO geodeta uprawniony mgr inż. Emilia Jedynak, uprawnienia zawodowe 20436

eGEO Emilia Jedynak
82-100 Szczyrno, ul. Polska 13a/1
NIP 745-175-78-77, REGON 360513490

GEODETA UPRAWNIONY
mgr inż. Emilia Jedynak
tel. 601 432 576

NAZWA WYKONAWCY | PODPIS GEODETY UPRAWNIONEGO

Legenda:

- PROJEKTOWANE DROGI BITUMICZNE KR 3
- PROJEKTOWANE CHODNIKI
- PROJEKTOWANE POBOCZA
- PROJEKTOWANE ZJAZDY DLA AUTOBUSÓW
- PROJEKTOWANE ZJAZDY Z BETONU ASFALTOWEGO
- PROJEKTOWANE ZJAZDY Z KOSTKI BRUKOWEJ
- PROJEKTOWANE NAWIERZCHNIE Z KOSTKI KAMIENNEJ
- PROJEKTOWANE MIEJSCA POSTOJOWE
- PROJEKTOWANE AZYLE DLA PIESZYCH
- PROJEKTOWANE BASZTY DLA PIESZYCH
- KRAWĘŻNIKI BETONOWE NISKOŚCIENNE
- KRAWĘŻNIKI BETONOWE WYSOKOŚCIENNE
- KRAWĘŻNIKI KAMIENNE NISKOŚCIENNE
- KRAWĘŻNIKI KAMIENNE WYSOKOŚCIENNE
- OBRZEŻA BETONOWE PRZY KANALIZACJI DESZCZOWEJ
- ODWODNIENIE I PROJEKTOWANE KORYTO ŚCIEKOWE
- ODWODNIENIE I PROJEKTOWANE RÓWNOLEGŁE KOLEKTORY KANALIZACJI DESZCZOWEJ
- ODWODNIENIE I PROJEKTOWANE RÓWNOLEGŁE KOLEKTORY KANALIZACJI DESZCZOWO-OGÓLNOSPŁYWOWEJ
- ISTNIEJĄCE OZNAKOWANIE PIONOWE DO UTRZYMANIA
- ISTNIEJĄCE OZNAKOWANIE PIONOWE
- PROJEKTOWANE OZNAKOWANIE PIONOWE
- PROJEKTOWANE OZNAKOWANIE POZIOME
- DZIAŁKI ZNAJDUJĄCE SIĘ W LINIACH ROZGRANICZAJĄCYCH
- DZIAŁKI PRZEWIDZIANE DO PODZIAŁU
- DZIAŁKI PRZEWIDZIANE DO PRZEJĘCIA
- PROJEKTOWANA KRAWĘŹNIK JEZDNI
- PROJEKTOWANE POBOCZE
- PROJEKTOWANE LINIE ROZDZIAŁU PASA DROGOWEGO
- ISTNIEJĄCE LINIE ROZGR. PASA DROGOWEGO
- GRANICE DZIAŁEK DO PRZEJĘCIA
- ZAMEK PROJEKTOWY / ROZBIÓRKOWY
- LOKALIZACJA CZWIERTNI W GRANICACH DO 3mb
- LOKALIZACJA CZWIERTNI PRZED KONTRAKTACJĄ DO 3mb
- LOKALIZACJA CZWIERTNI W GRANICACH POWYŻEJ 3mb
- LOKALIZACJA PRZEJŚĆ KABLOWYCH NAD PROJEKTOWANĄ DROGĄ, GDZ, ENERGIA Orl.
- PROJEKTOWANY WYBIJTOWY ZNAK AKTYWNY D-6 Z OGRZEWANIEM PRZEJŚCIA DLA PIESZYCH
- PROJEKTOWANE WYBIJTOWE LATARNIE OŚWIETLENIOWE
- PROJEKTOWANE WYLOTY
- PROJEKTOWANY ŚCIEK PREFABRYKOWANY

DROGA KLASY GP

DROGA KLASY L

DROGA KLASY D

DROGA KLASY Z

DROGA KLASY G

DROGA KLASY I

DROGA KLASY X

DROGA KLASY A

DROGA KLASY S










D R O M A C Maciej Białoszewski

INWESTYCJA: "Rozbudowa drogi powiatowej nr 1140N DW 509 - Wilkowo - Sierpin - Przezmark - Komorowo Żuławskie - Nowa Pilona, na odcinku DW 509 - Komorowo Żuławskie o dł. 8,0 km"

JEDNOSTKA PROJEKTOWA

DROMACO. Maciej Białoszewski
ul.Dworcowa/ko 33 A/5
07-410 Ostrołęka
NIP: 758-210-07-65
REGON: 146110756
tel. +48 660 522 577

INWESTOR: Starostwo Powiatu Elbląskiego, ul.Saperów 14A, 82-300 Elbląg

ZARZĄDCA DRÓG: Zarząd Dróg Powiatowych w Pilonie, ul. Dworcowa 6, 14-400 Pasłęk

OPRACOWAŁ:	imię i nazwisko:	nr uprawnień:	podpis:
	Małgorzata Kaczorowska		
KOORDYNATOR PROJEKTU:	mgr inż.Maciej Białoszewski		

RYSUNEK: STAŁA ORGANIZACJA RUCHU — nr: 2.1

DATA:	SKALA:	FAZA:	REWIZJA:
10.2017	1:500	SOR	0