


# Arkusz 10

Mapa zgodna  
z mapą do celów projektowych

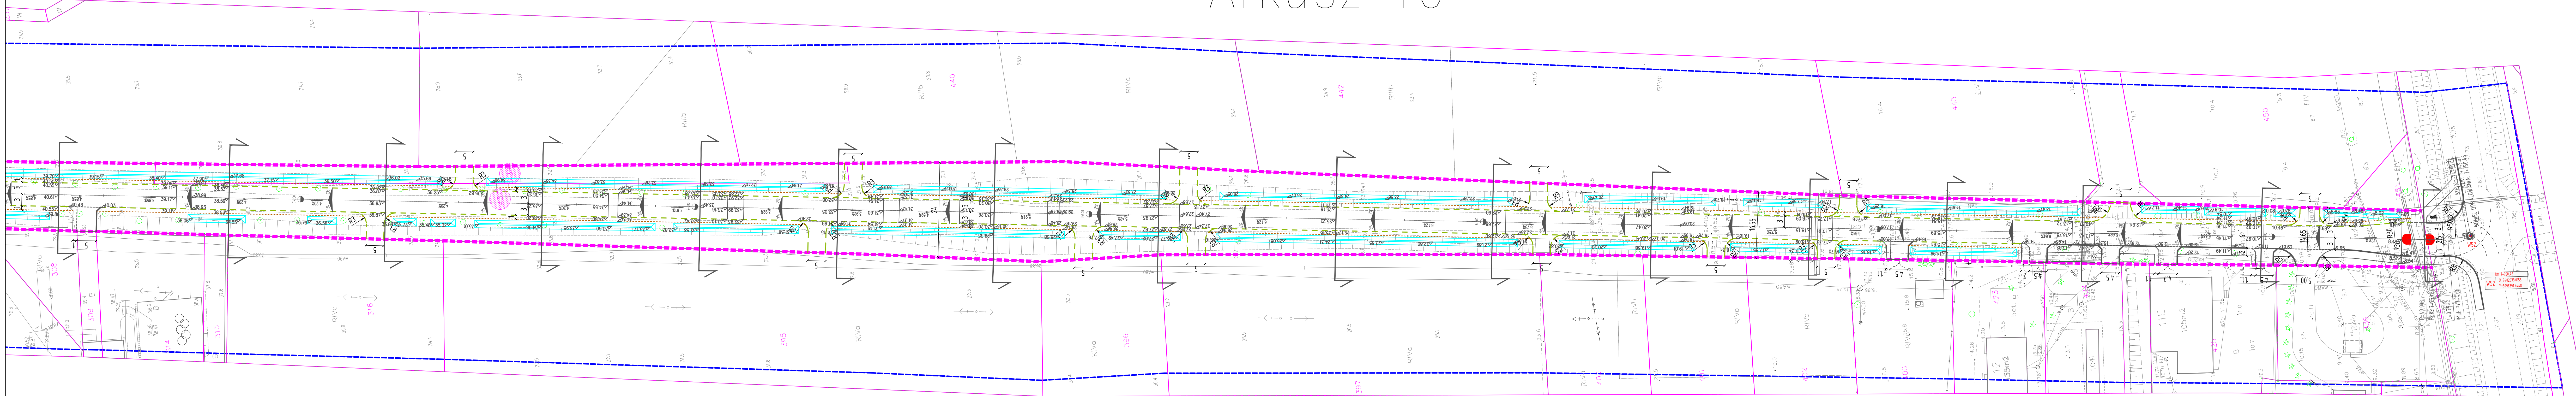

## Legenda:

- PROJ. RZĘDNE
- PROJ. SPADKI PODŁUŻNE
- LOKALIZACJE PRZEKROJÓW
- POCZĄTKI I KONCE DRÓG
- HEKTOMETRY
- PROJEKTOWANE BUDY
- ISTNIEJĄCE PRZEPYTY
- KRAJEWNIA BETONOWE WYSTAJĄCE
- KRAJEWNIA KAMENNE WYSTAJĄCE
- KRAJEWNIA KAMENNE WCIŚNIONE
- OBRIEŻA BETONOWE
- ODTWARZANE / PROJ. ROWY DROGOWE, SPRAWNE
- ODTWARZANE / PROJ. ROWY RODZAJĄCO-ODPRAWIAJĄCE
- DZIAŁKI OBJEKTU INWESTYCJA
- DZIAŁKI PRZEWODZĄCE DO PODZIAŁU
- DZIAŁKI PRZEMIANOWANE DO PRZEJĘCIA
- DZIAŁKI POD PRZEBUDOWĘ ISTNIEJĄCYCH DROG
- PROJEKTOWANA KRAJEWNIA JEDNI
- PROJEKTOWANE PODCIEŻE
- PROJEKTOWANE LINIE ROZGR.
- ISTNIEJĄCE LINIE ROZGRANICZAJĄCE
- PROJEKTOWANE LINIE ROZGR.
- GRANICE DZIAŁEK
- PRZEBUDOWA ISTNIEJĄCYCH SIECI
- UŻYTKOWANIE TERENU I DROG PUBLICZNYCH
- PROJEKTOWANE LINIE ROZGRANICZAJĄCYMI
- PROJEKTOWANE SIECI PREFABRYKOWANE
- ZAKRES ODBRĘBNEGO ZŁOŻENIA DW509

INWESTYCJA: Rozbudowa drogi powiatowej nr 1140N DW 509 - Włkawa - Sierpin - Pasmark - Komarówka Żółtańska - Nowa Płona, na odcinku DW 509 - Komarówka Żółtańska o dł. 8,0 km

JEDNOSTKA PROJEKTOWA: DROMAC Maciej Białoszewski  
ul. Górnarska 31A/5  
07-410 Ostrołęka  
tel. 78 210 07 45  
REGON: 146110956  
tel. +48 660 522 577

INWESTOR: Starosta Powiatu Elbląskiego  
ul. Saperów 14A, 82-300 Elbląg  
ZAMAWIĄCY: Zarząd Dróg Powiatowych w Elblągu  
ul. Dąbrowskiego 4, 14-400 Pasłęk

PROJEKTANT DROGI:	imię i nazwisko: mgr inż. Przemysław Włkawa	nr uprawnień: MAJ/09/PA/0001/06	podpis:
KOORDYNATOR PROJEKTU:	mgr inż. Maciej Białoszewski		

RYSLINEK: PLAN TYCZENIA WYSOKOŚCIOWEGO nr 3.10

DATA:	SKALA:	FAZA:	REWIZJA:
10.2017	1:500	PW	G