


# Arkusz 7


Mapa zgodna  
z mapą do celów projektowych

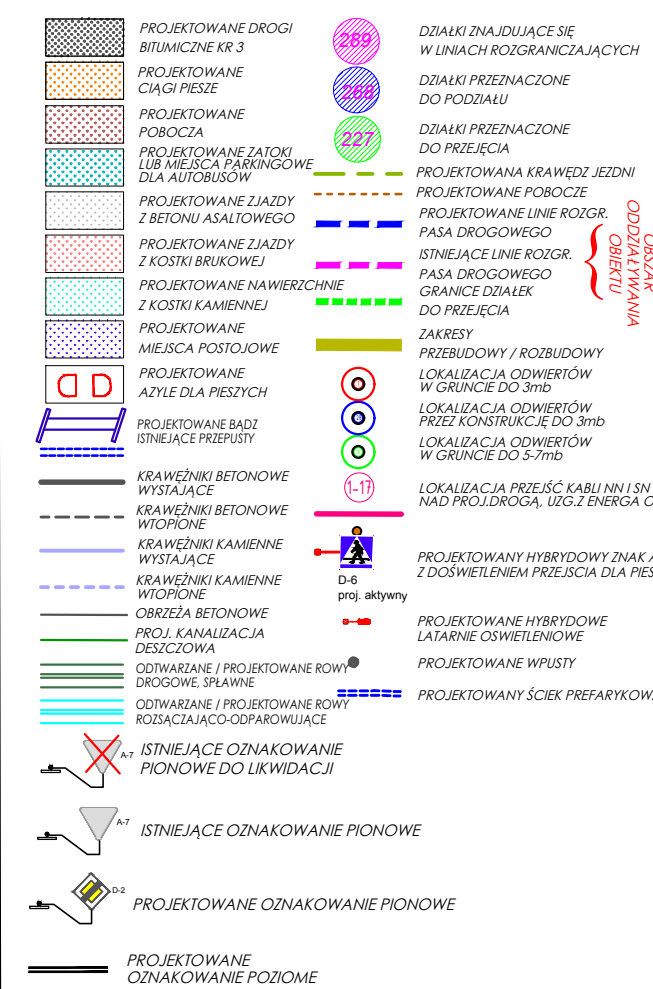

DR OMACC Maciej Białoszewski

<b>INWESTYCJA:</b> "Rozbudowa drogi powiatowej nr 1140N DW 509 - Wilpina - Śierpin - Przemark - Komarowo Żuławskie o dł. 8,0 km"															
<b>JEDNOSTKA PROJEKTOWA</b>		<b>PROJEKT</b> <small>inżyniering i architektura</small> 													
<b>INWENIOR</b>		<b>ZAMAWIAJĄCY:</b>													
		Starosta Powiatu Ełckiego ul. Saperowa 14A, 82-300 Ełkabg													
		Zarząd Dróg Powiatowych w Ełkabgu z/s w Paszku ul. Dworcowa 6 14-400 Paszkb													
<table border="1" style="width: 100%; border-collapse: collapse;"> <tr> <th style="width: 33%;">OPRACOWAŁ:</th> <th style="width: 33%;">imię i nazwisko: Mogdalena Kleczewska</th> <th style="width: 15%;">nr uprawnień:</th> <th style="width: 19%;">podpis:</th> </tr> <tr> <td style="height: 40px;"></td> <td></td> <td></td> <td></td> </tr> <tr> <td style="height: 40px;"></td> <td></td> <td></td> <td></td> </tr> </table>				OPRACOWAŁ:	imię i nazwisko: Mogdalena Kleczewska	nr uprawnień:	podpis:								
OPRACOWAŁ:	imię i nazwisko: Mogdalena Kleczewska	nr uprawnień:	podpis:												
<table border="1" style="width: 100%; border-collapse: collapse;"> <tr> <th style="width: 33%;">Koordynator projektu:</th> <th style="width: 33%;">mgr inż. Maciej Białoszewski</th> <th style="width: 15%;"></th> <th style="width: 19%;"></th> </tr> <tr> <td style="height: 40px;"></td> <td></td> <td></td> <td></td> </tr> </table>				Koordynator projektu:	mgr inż. Maciej Białoszewski										
Koordynator projektu:	mgr inż. Maciej Białoszewski														
<b>RYSUNEK:</b>			<b>nr:</b> 2.7												
<b><u>STAŁA ORGANIZACJA RUCHU</u></b>															
<table border="1" style="width: 100%; border-collapse: collapse;"> <tr> <th style="width: 25%;">DATA:</th> <th style="width: 25%;">SKALA:</th> <th style="width: 25%;">FAZA:</th> <th style="width: 25%;">REWIZJA:</th> </tr> <tr> <td style="height: 40px;">10.2017</td> <td style="height: 40px;">1:500</td> <td style="height: 40px;">SOR</td> <td style="height: 40px;">G</td> </tr> </table>				DATA:	SKALA:	FAZA:	REWIZJA:	10.2017	1:500	SOR	G				
DATA:	SKALA:	FAZA:	REWIZJA:												
10.2017	1:500	SOR	G												

MAPA DO CEŁÓW PROJEKTYWYCH		
ARKUSZ 3		
Numer rejestrowy zgłoszenia pracy geodezyjnej		GN-E.6640.1.230.2017
Nazwa miejscowości		Komorowo Żuławskie, Przezmak, Sierpin, Wilkowo
Jednostka ewidencyjna	identyfikator nazwa	280405 2 GMINA MILEJEWO 280401 2 GMINA ELBLĄG
Obręb ewidencyjny	identyfikator nazwa	280405 2.0010 Wilkowo 280401 2.0025 Sierpin 280401 2.0023 Przezmak 280401 2.0014 Komorowo Żuławskie
Skala mapy		1:500
Nazwa układu współrzędnych		2000, strefa 7  Kronsztadt 60
Zasławienie sekcji (arkuszy)		7.215.08.10.3.2, 7.215.08.10.1.4, 7.215.08.10.1.2, 7.215.08.05.3.4, 7.215.08.05.3.2, 7.215.08.05.1.4, 7.215.08.05.1.2, 7.216.08.25.3.4, 7.216.08.25.3.2, 7.216.08.25.4.1, 7.216.08.25.1.4, 7.216.08.25.2.3, 7.216.08.25.1.2, 7.216.08.25.2.1, 7.216.08.20.3.4, 7.216.08.20.4.3, 7.216.08.20.3.2, 7.216.08.20.4.1, 7.216.08.20.4.2, 7.216.08.20.2.3, 7.216.08.20.2.1, 7.216.08.20.2.2, 7.216.08.15.4.4, 7.216.08.15.4.3, 7.216.08.15.4.2, 7.216.08.15.2.3, 7.216.08.15.2.1, 7.216.08.10.4.3, 7.216.08.10.4.4, 7.216.09.06.3.3, 7.216.08.10.4.2, 7.216.09.06.3.1, 7.216.09.06.1.3, 7.216.09.06.1.1, 7.216.09.01.3.3, 7.216.09.01.3.1, 7.216.09.01.1.3, 7.216.09.01.1.1, 7.216.09.01.1.2, 7.217.09.21.3.3, 7.217.09.21.3.2
Oznaczenie granic obszaru, który był przedmiotem aktualizacji		
Nie wykazuje się istnienia w terenie innych nie wykazanych na niniejszej mapie urządzeń podziemnych, które nie były zgłoszone do inwentaryzacji lub o których brakuje informacji w instytucjach branżowych.		
Mapa przedstawia granice wg stanu ujawnionego w ewidencji gruntów i budynków.		
Data opracowania mapy		11.07.2017
Mapę niniejszą opracował w firmie oGEO geodeta uprawniony mgr inż. Emilia Jedynek, uprawnienia zawodowe 20436		
12-100 Szczytno, ul. Polska 13a/1 tel. 607 432 576 NIP 145-175-76-71 REGON 360533690		mgr inż. Emilia Jedynek tel. 607 432 576
NAZWA WYKONAWCY		PODPIS GEODETY UPRAWNIENEGO

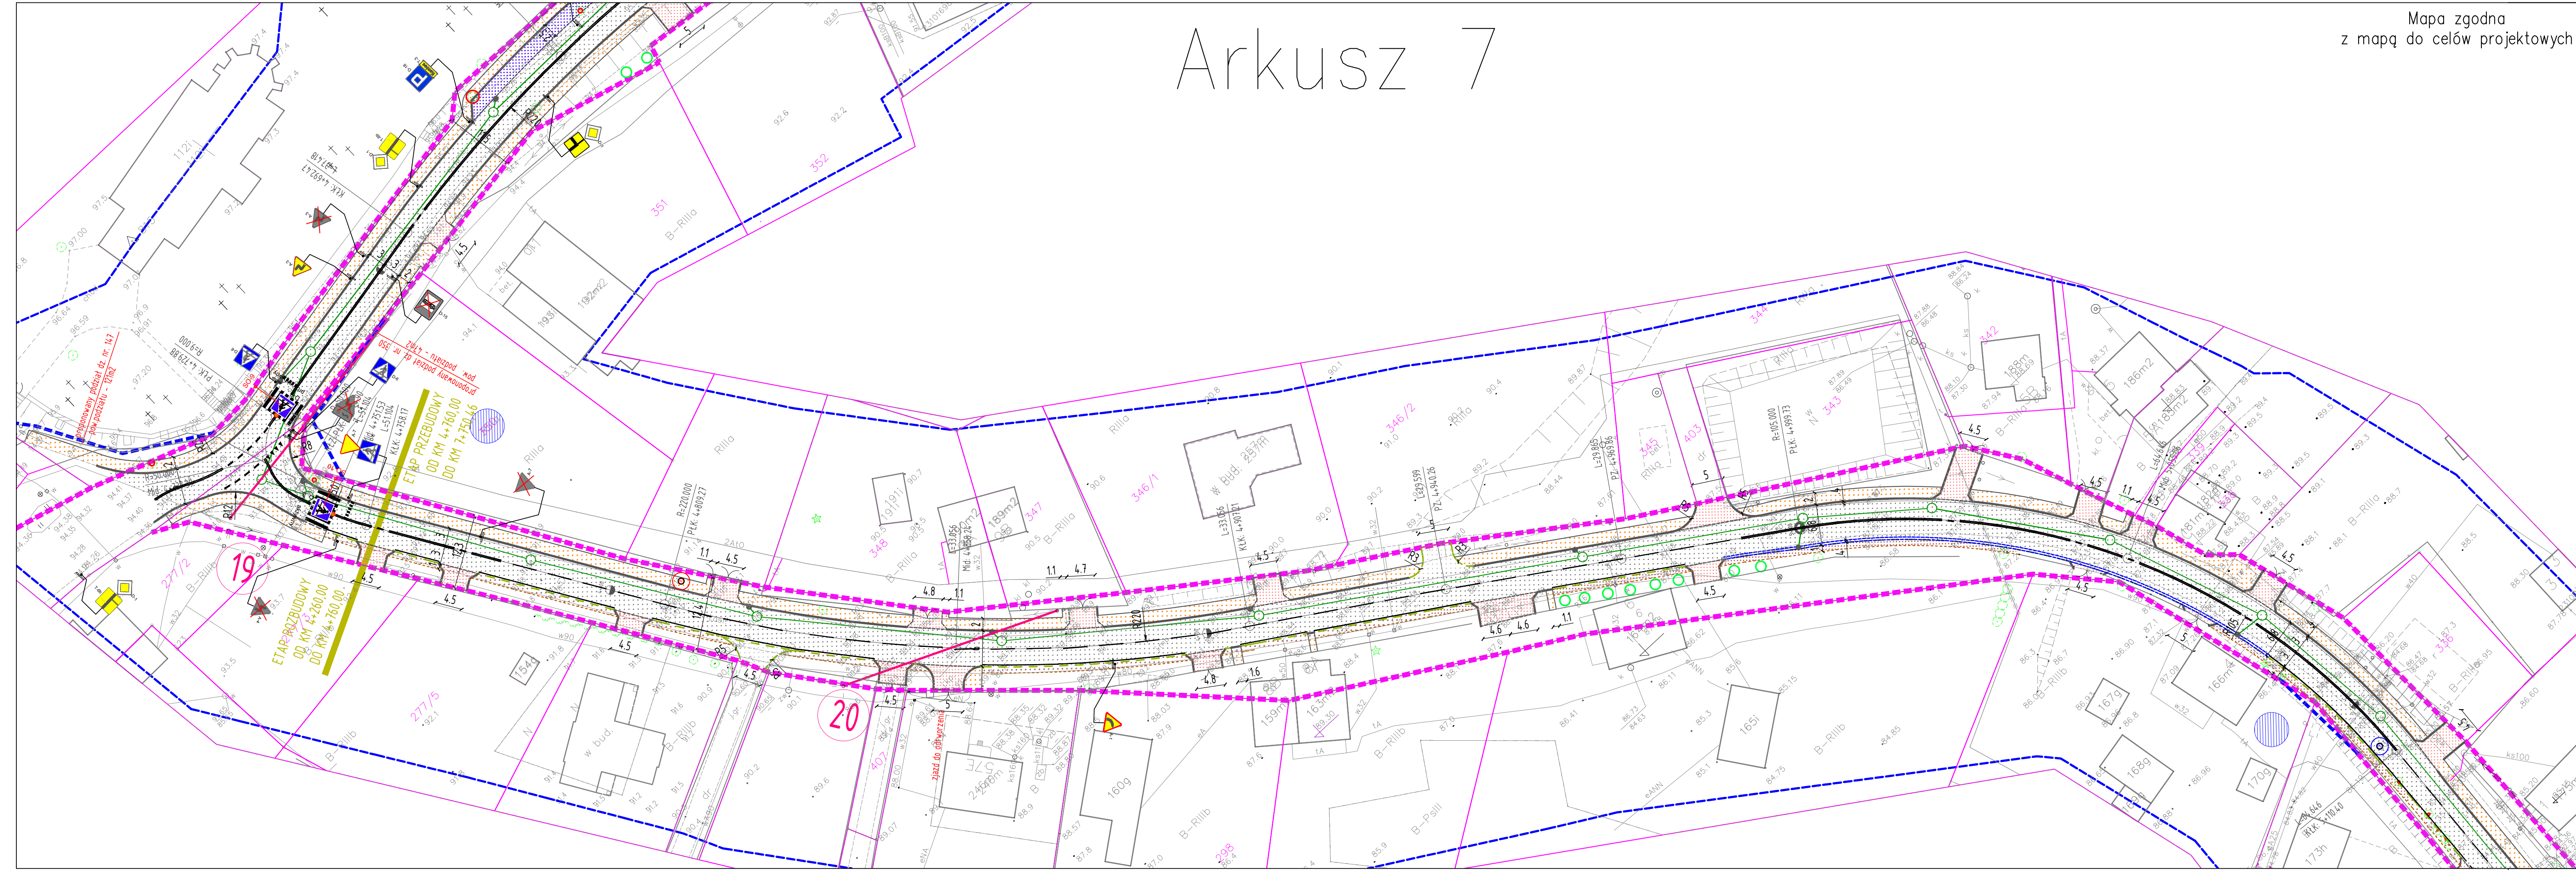

<p>Oznaczenie i informacja o służebnoścach gruntowych mających wpływ na zagospodarowanie gruntów zlokalizowanych w granicach projektowanej inwestycji</p>	<p><b>nie badano</b></p>
<p>Kontur użytku gruntowy, który nie jest ujawniony w bazie danych ewidencji gruntów i budynków</p>	

**Legenda nieobowiązuwająca symboli mapy zasadniczej:**

<p>Warstwice-</p>	
<p>Fundament budynku-</p>	
<p>Ośnowa pomiarowa-</p>	<p>Ó 32614 32136</p>
<p>Zwypłot-</p>	



<p><b>Podawane się to niniejszy dokument został opracowany w wyniku prac gminnych i katolickich, których rezultaty zawiera ten certyfikat, wydany na podstawie dowodów materialnych z archiwalnego zasobu gminnego i katolickiego</b></p>	
<p>Organ opracowywał archiwalny zasób gminny i katolicki</p>	<p><b>STAROSTA ELBLĄSKI</b></p>
<p>Identyfikował i ewidencyjnie opisał zasób z okresu II wojny światowej</p>	<p><b>P. 2804.2014.42</b></p>
<p>Data wydania certyfikatu: 10 września 2014 r.</p>	<p><b>Z up. starosty</b></p>
<p>Inię, natwisko i podpis osobym reprezentujący organ</p>	<p>mgr inż. <b>Margareta Woronko</b>  <b>GŁÓWNY SPECJALISTA</b>  w Wydziale Gwiazdy, Kartografii,</p>