
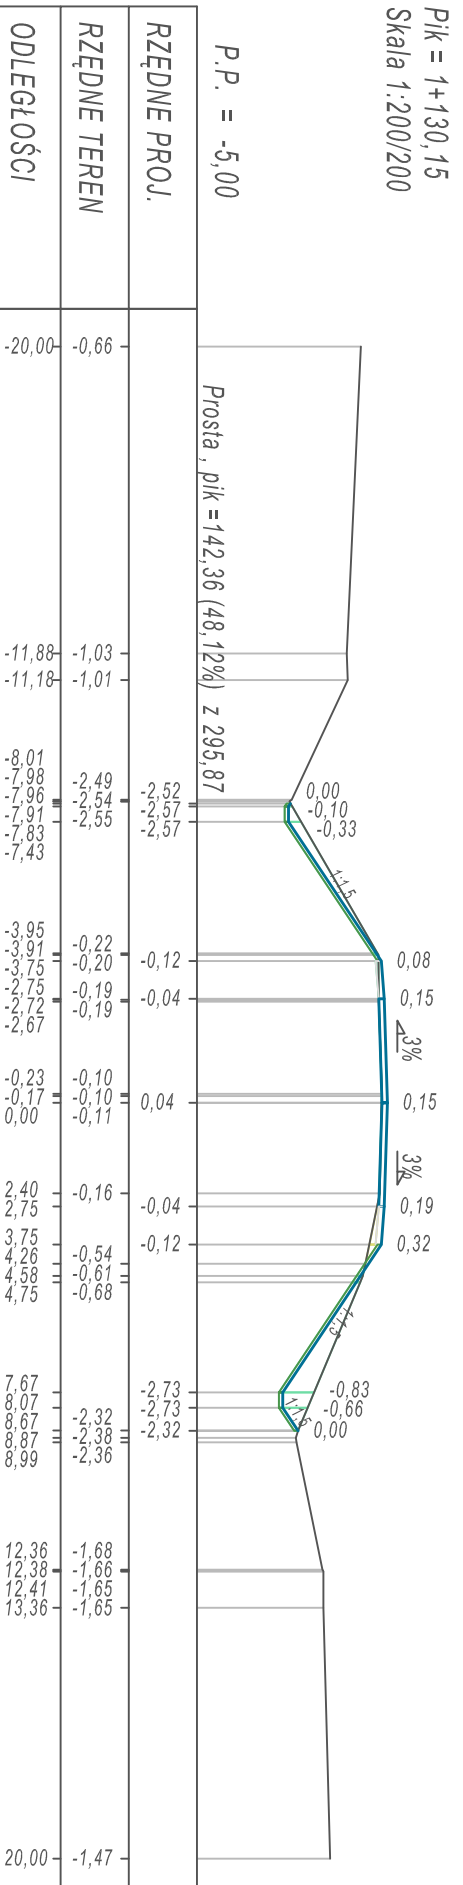
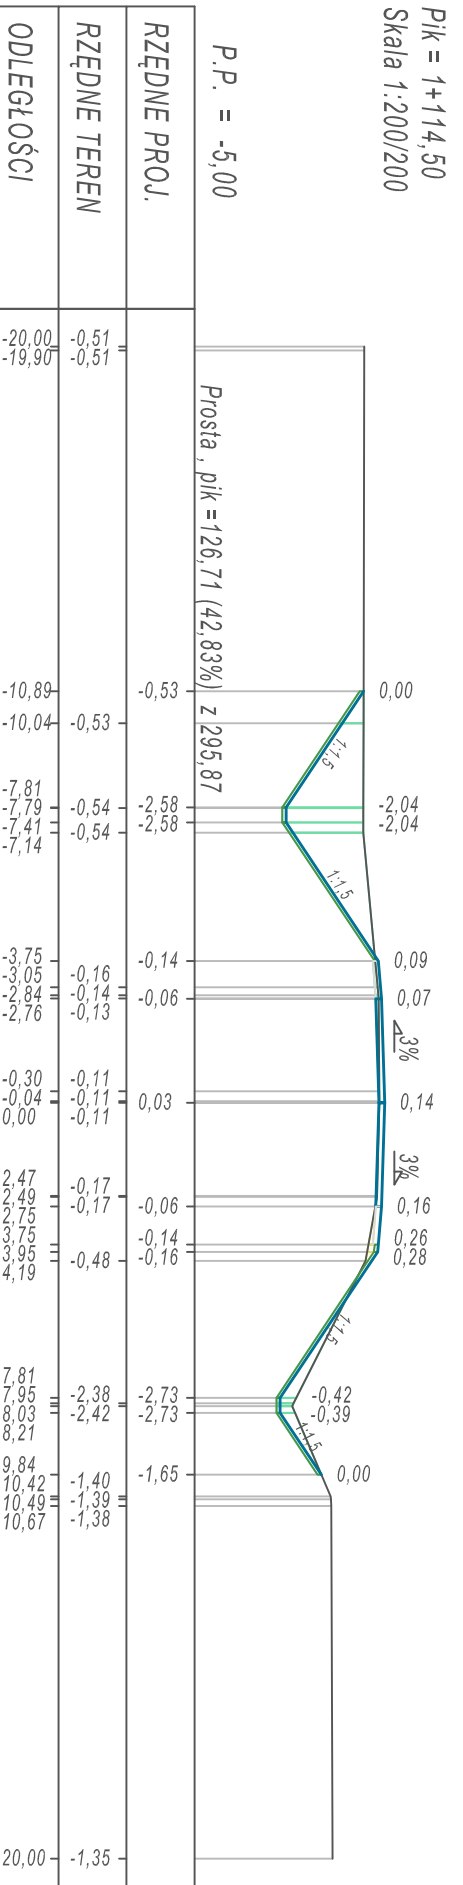
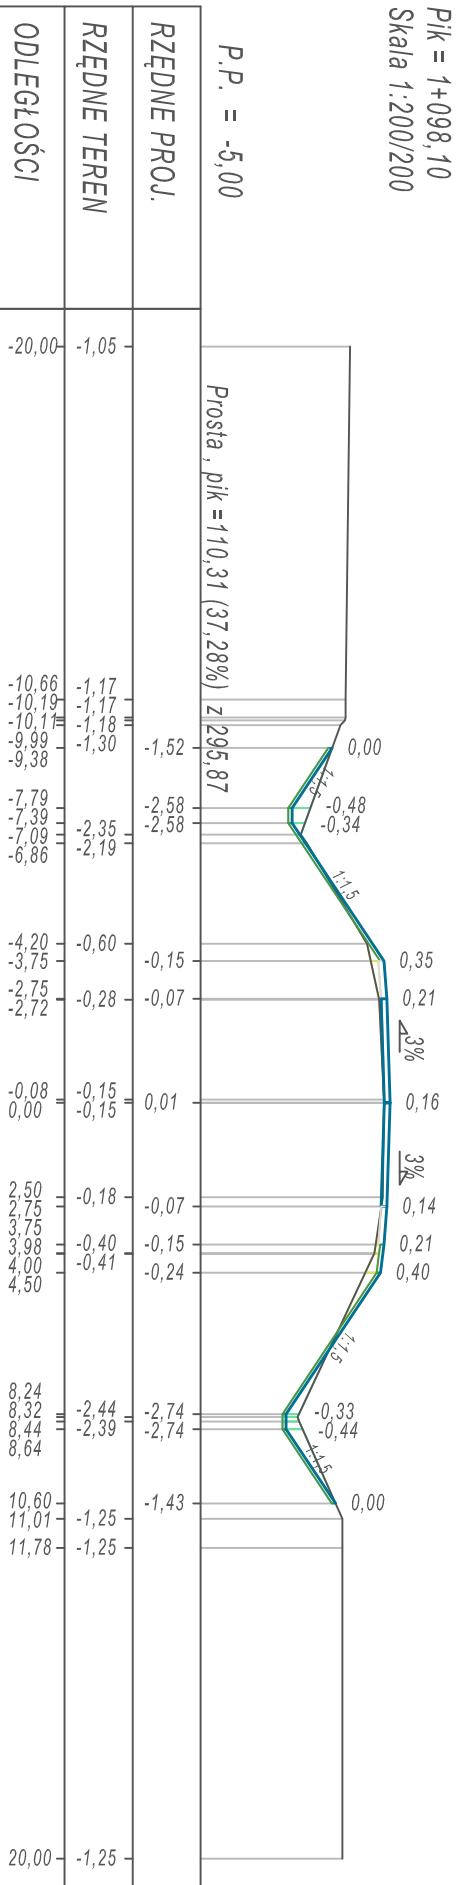
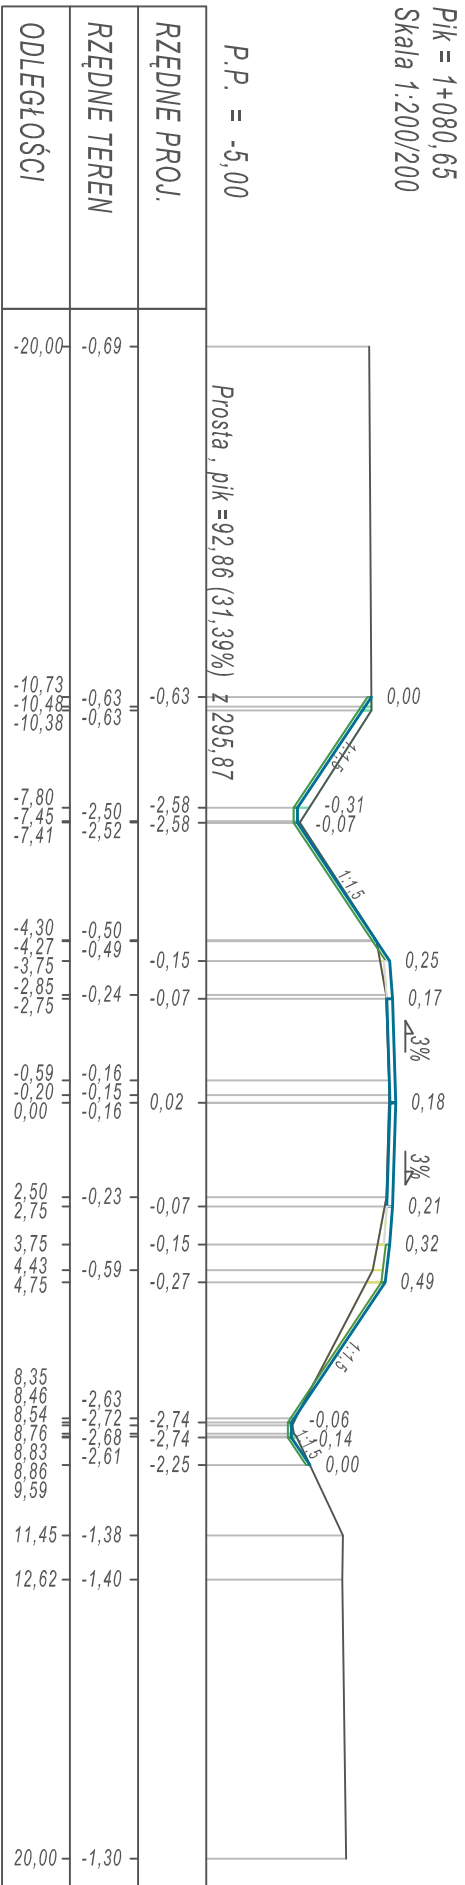
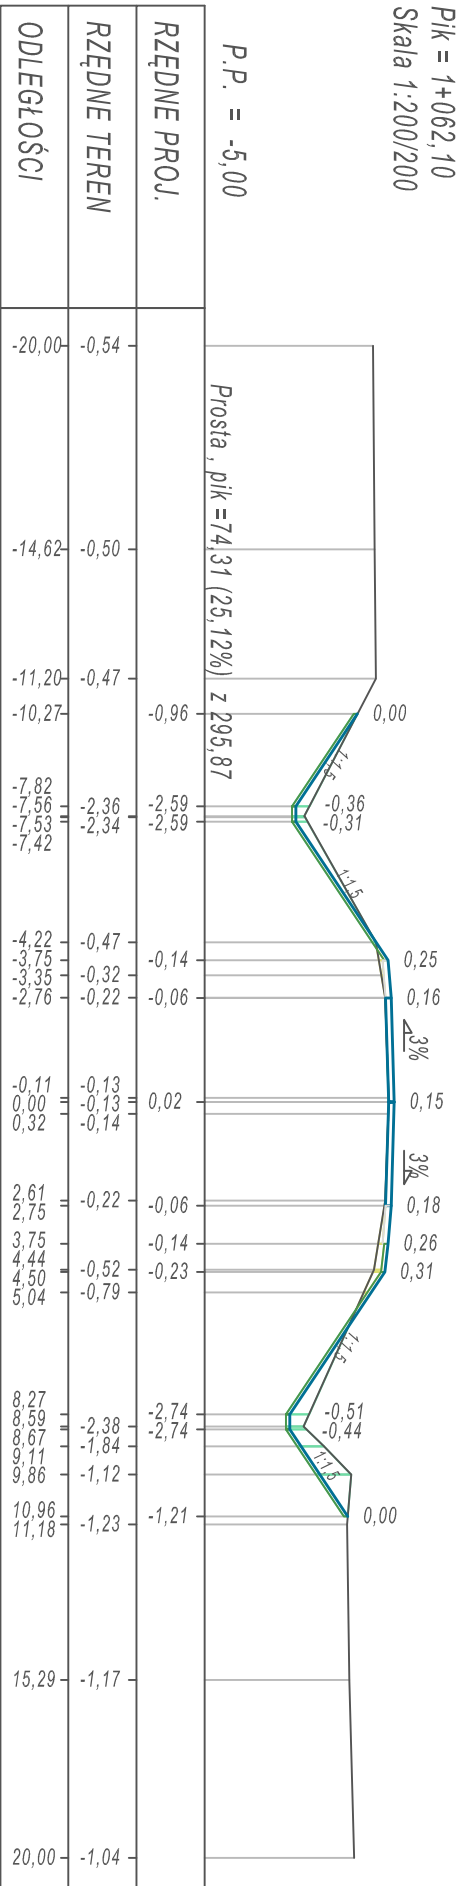
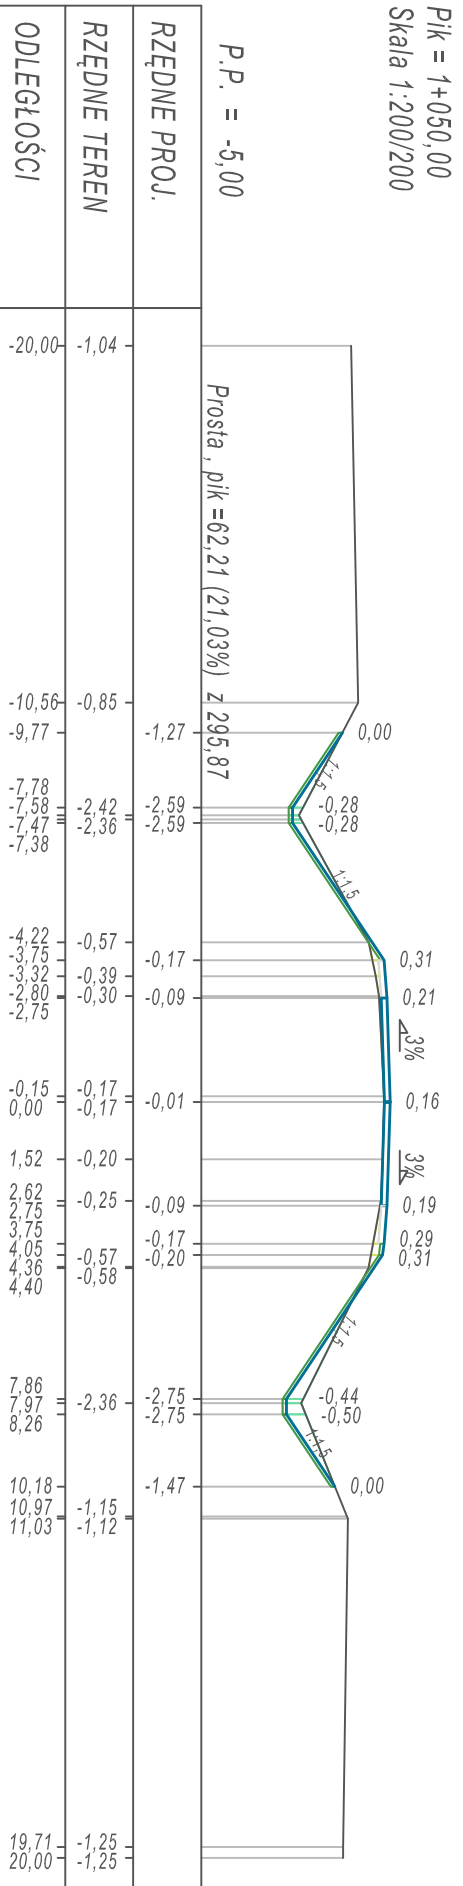
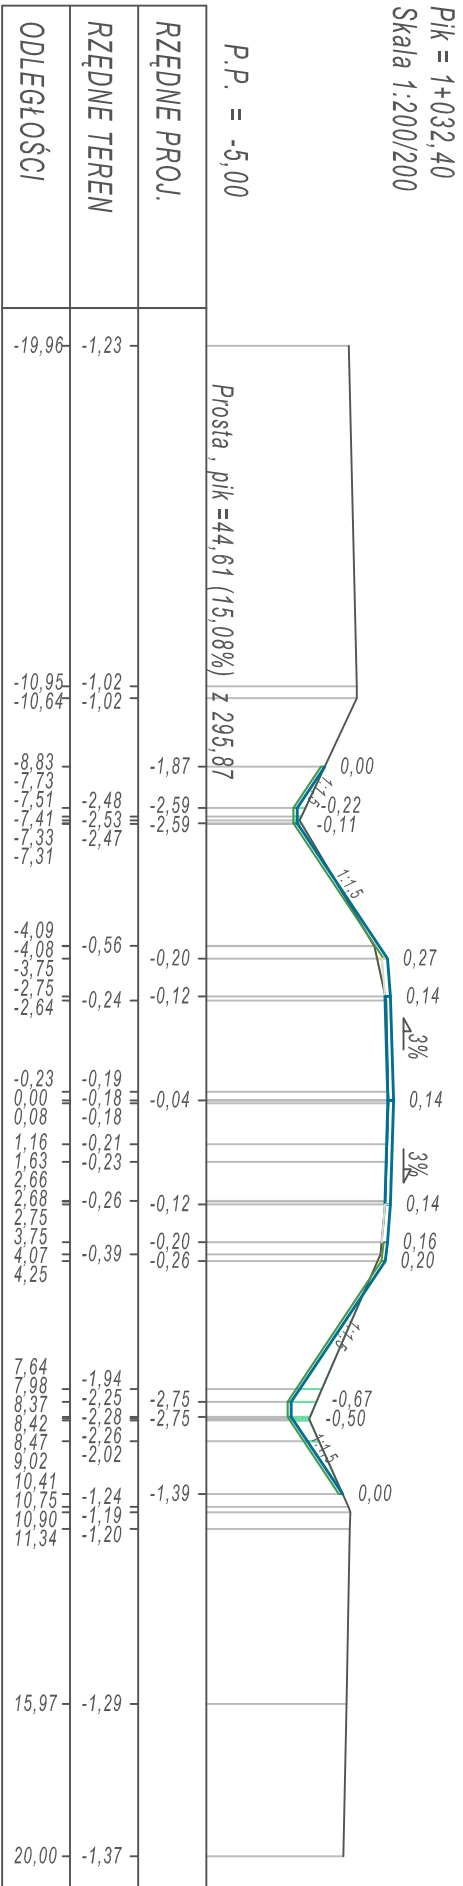
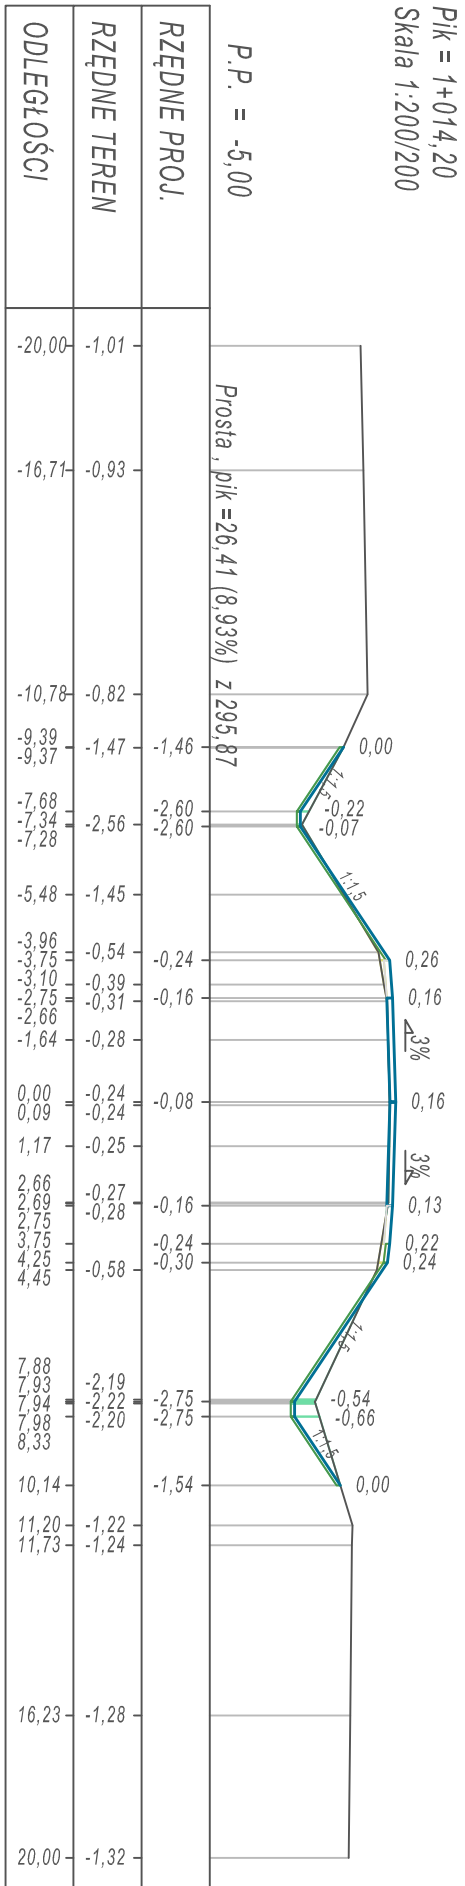
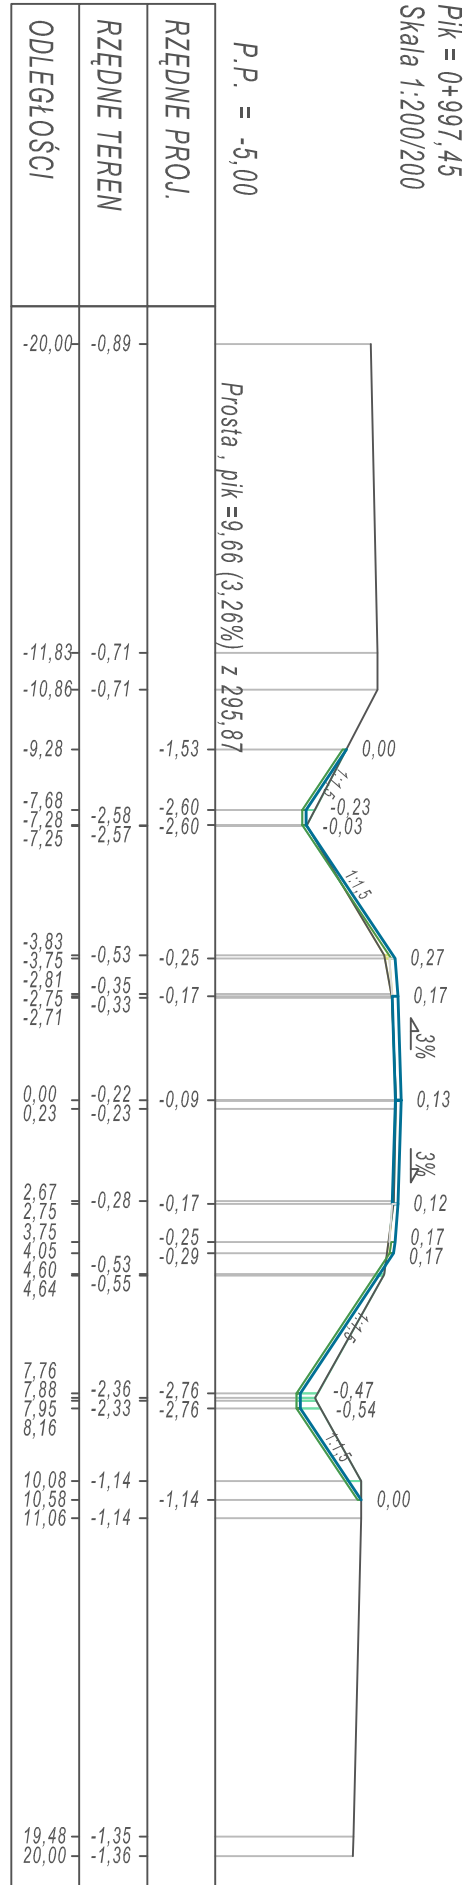
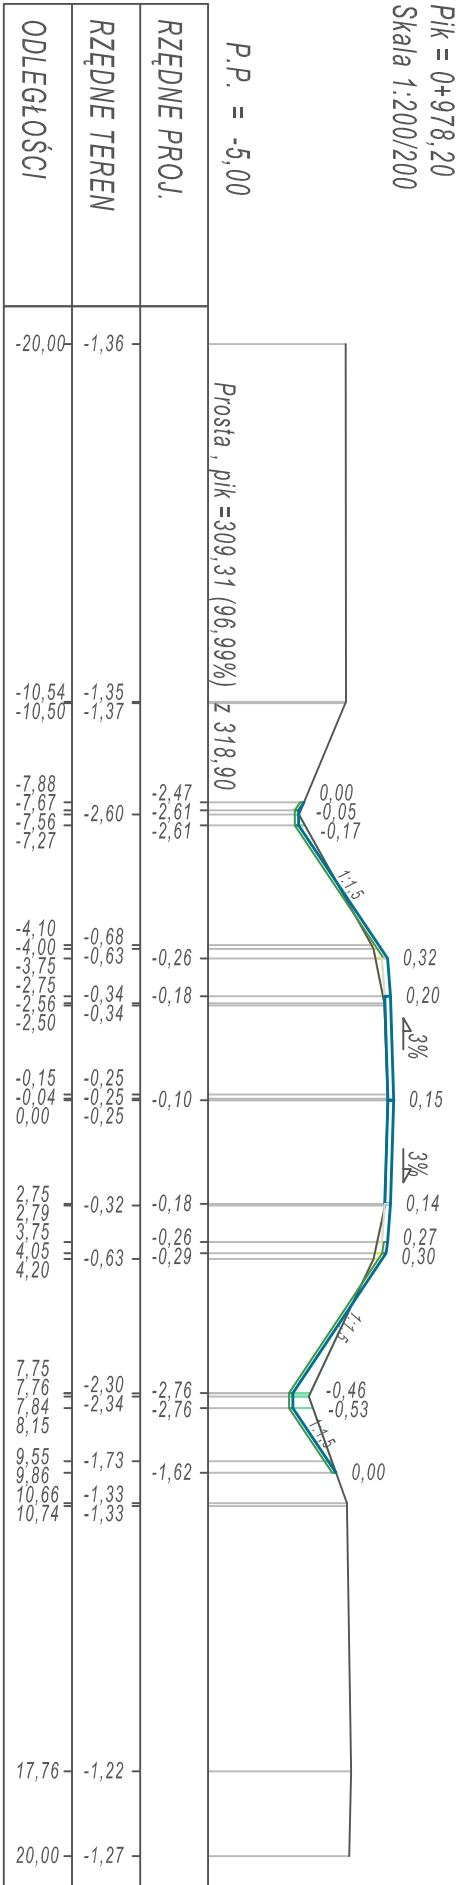
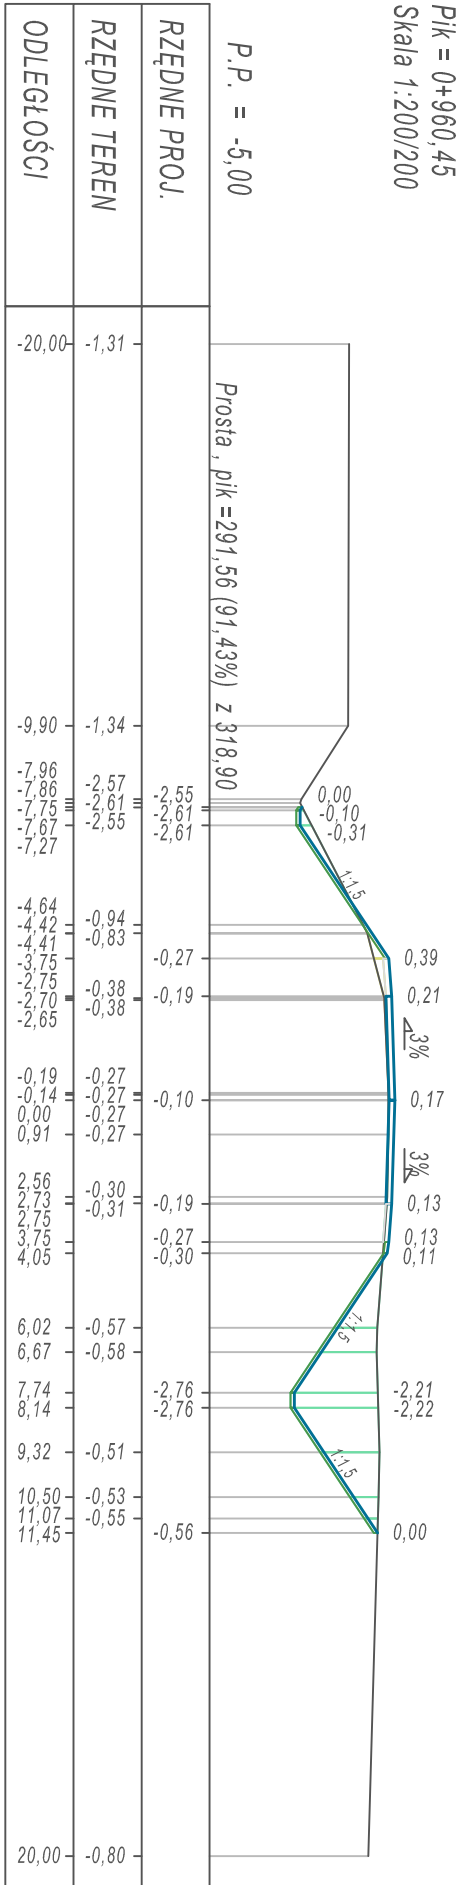


PRZEKROJE  
POPPRZECZNE  
SKALA 1:200/200

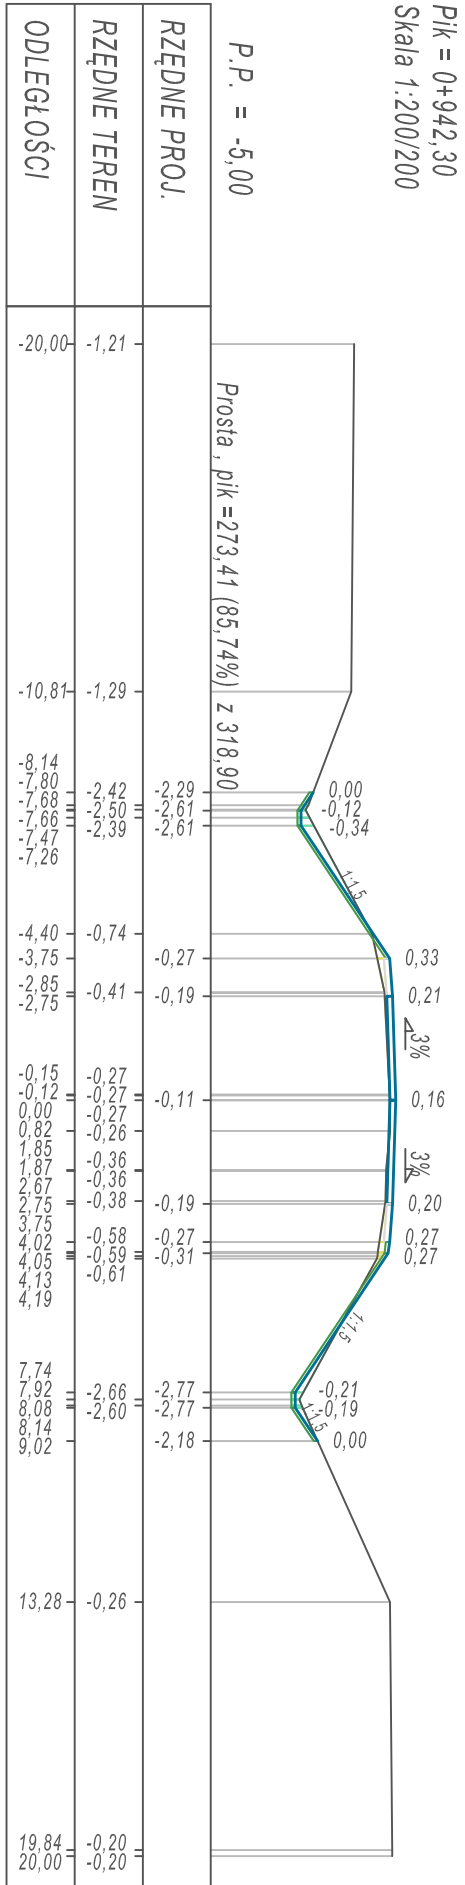

OIB		mgr inż. Jacek Herman		mgr inż. Jacek Herman	
