


SKALA 1:500

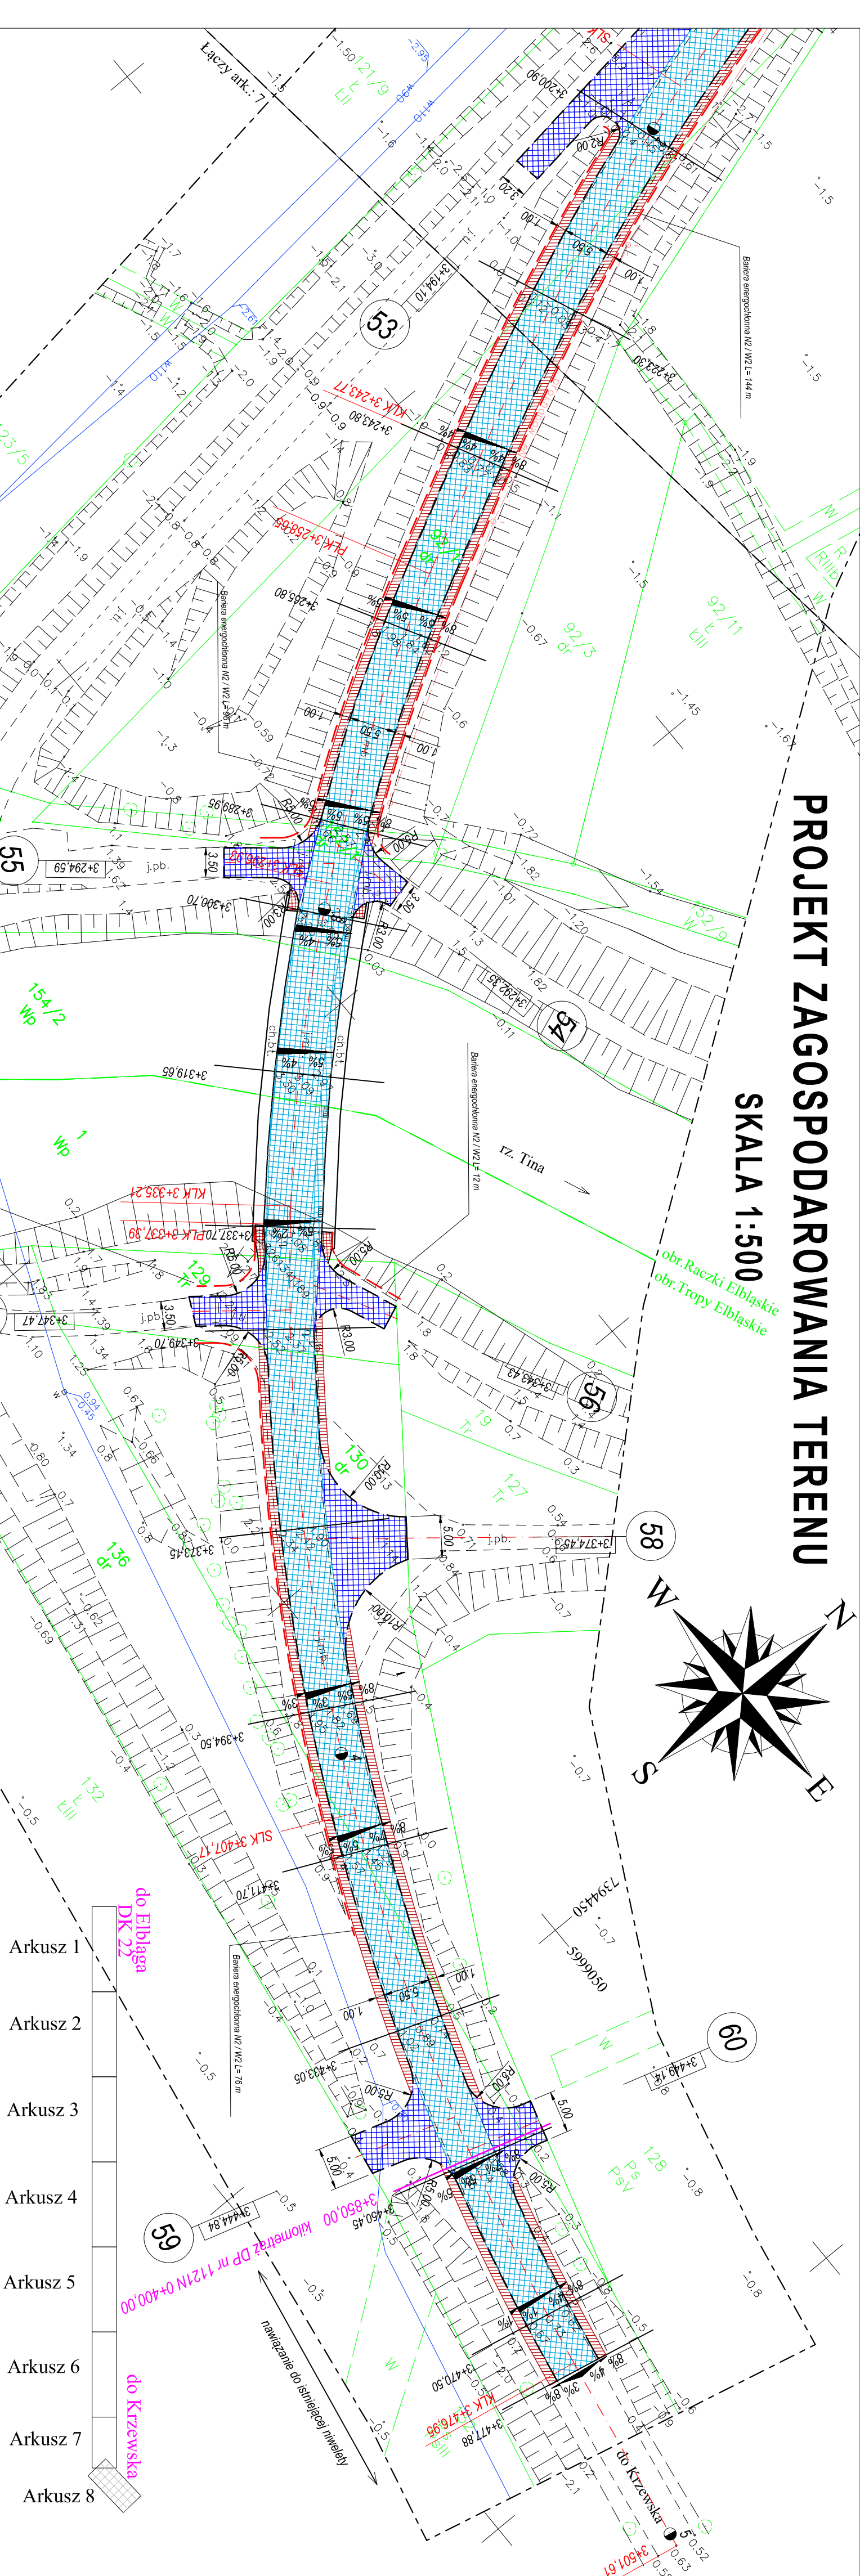

Arkusz 1

Arkusz 2

Arkusz 3

Arkusz 4

Arkusz 5


Arkusz 6

Arkusz 7

Arkusz 8

do Elbląga DK 22

do Krzeszka 00,00

MAPA DO CELÓW PROJEKTOWYCH					
Oznaczenie karteograficzne zgłoszenia pracy geodezyjnej		GN-66401.146-2018		Nr f.k.s. rob. 88/2018	
Jednostka ewidencyjna		identyfikator		28401_2	
		nazwa		Elbhag	
		identyfikator		28401_2.0024.0026	
Opis ewidencyjny		nazwa		Razceki Elbhagkie, Trópy Elbhagkie	
Skala mapy				1:500	
Nazwa układu współrzędnych		prostopadłych płaskich		2000/7	
Oznaczenie granic obszaru, który był przedmiotem aktualizacji		układu wysokości		Konszadt 60	
Informacje o skutkach zmian prawnoprawnych zapisanych w KW, mających wpływ na zagospodarowanie gruntów, zlokalizowanych w granicach inwestycji		nie badano		Arkusz 8 (8)	
Data opracowania mapy		23.04.2018 r.			
<div>Przedsiębiorstwo Usług Geodezyjno - Kartograficznych</div> <div><div>ul. Bednarska 121 / A 82-300 Elbhag</div></div> <div>Przedstawiciel wykonawcy: mgr inż. Marek Smoliński nr upr. 15399</div> <div>Kierownik robót: mgr inż. Marek Smoliński nr upr. 15399</div>					

<div> <div>OB</div> <div>SLUŻBA INWESTYCYJNA BUDOWNICZA</div> </div>		<div> <div>mgr inż. Jacek Hejman</div> <div>82-300 Elbląg ul. Przybyszewskiego 15</div> </div>	
<div> <div>PROJEKT BUDOWLANO-WYKONAWCZY</div> <div>Przebudowa drogi powiatowej nr 1212N Elbląg - Rzeczki Elbląskie - Kżazek oddanie do km 0+400 do km 3+650+7</div> </div>		<div> <div>współpraca wybitna - znacząca, powiat elbląski, gmina Elbląg, odcinek Elbląg - Rzeczki Elbląskie nr 1212N, 1304, 655, 6201, 1520, 1542, odcinek Elbląg - Rzeczki Elbląskie nr 128, 130, 136</div> </div>	
<div> <div>Wzrost</div> <div>Adres obiektu</div> </div>		<div> <div>Powiat Elbląski ul. Sopotowa 14A, 82-300 Elbląg</div> <div>Zatrzać Drogi Powiatowej w Elblągu z/szw. Pasieku ul. Dworцова 6, 14-400 Pasiek</div> </div>	
<div> <div>Tytuł</div> <div>opracowania</div> </div>		<div> <div>PROJEKT ZAOPRODRAKOWANIA TERENU</div> </div>	
<div> <div>Zasady projektowy</div> <div>Opracował</div> <div>Opracował</div> <div>Przebiegiwał drogę</div> </div>		<div> <div>tytuł i nazwisko</div> <div>nr uprawnień</div> <div>podpis</div> <div>Stwierdzenie</div> </div>	
<div> <div>mgr inż. Jacek Hejman</div> <div>mgr inż. Tomasz Wojnarski</div> <div>tek. Roman Cichon</div> </div>		<div> <div>1227/EL/07</div> </div>	
<div> <div>Rysunek nr</div> <div>8</div> </div>		<div> <div>Data oprac.</div> <div>09/2018</div> </div>	