


PROFIL PODŁUŻNY

SKALA 1:50/1000

ŁĄCZY ARK. 3

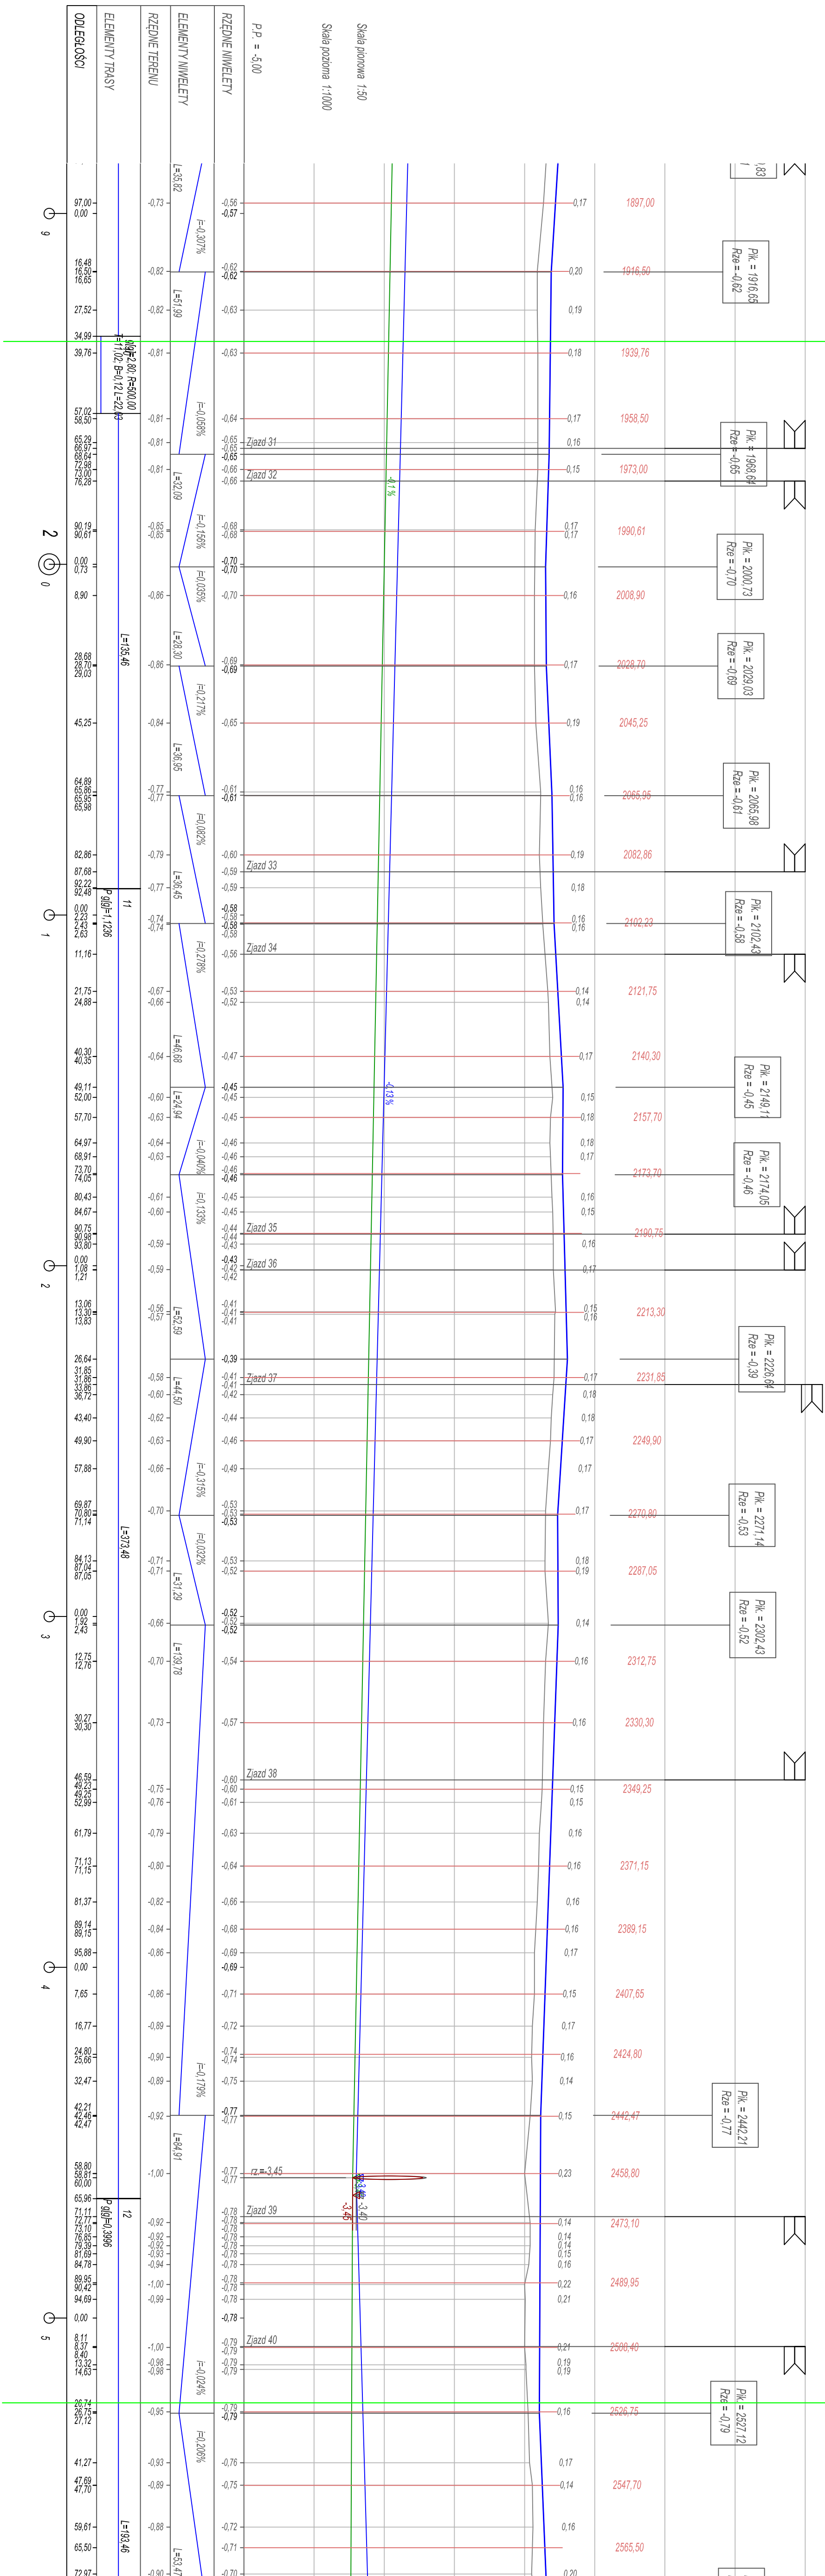

ŁĄCZY ARK. 5

[illegible]