


PROJEKT STALEJ ORGANIZACJI RUCHU


SKALA 1:500

do Elbląga  
DK 22

do Krzewiska

- Arkusz 1
- Arkusz 2
- Arkusz 3
- Arkusz 4
- Arkusz 5
- Arkusz 6
- Arkusz 7
- Arkusz 8

MAPA DO CELÓW PROJEKTOWYCH				Przedsiębiorstwo Usług Geodezyjno - Kartograficznych  ul. Bednarska 12 I / A 82-300 Elbląg	
Oznaczenie lameliny/inye zgłoszenia prync geodezyjnyj		GN-6640.1.446-2018		Przedstawiciel wykonawcy: mgr inż. Marek Smoliński nr upr. 15399	
Jednostka ewidencyjna		280401_2			
nazwa		Elbląg			
identyfikator		280401_2.0024.0026			
Opis ewidencyjny		Rzeczki Elbląskie, Trapy Elbląskie Nr 1121N		Kierownik robót: mgr inż. Marek Smoliński nr upr. 15399	
Staliny mapy		1:500			
Nazwa układu współrzędnych		prostejanych płaskich			
układu wysokości		Konwenzji 60			
Oznaczenie granic, obszar, który bęj przedmiotem aktualizacji				---	
Informacje o służebnościach gminowych zajmujących w KW, zlokalizowanych w granicach inwestycji				nie badano	
Data opracowania mapy				23.04.2018 r.	
				Arkusz 3 (8)	

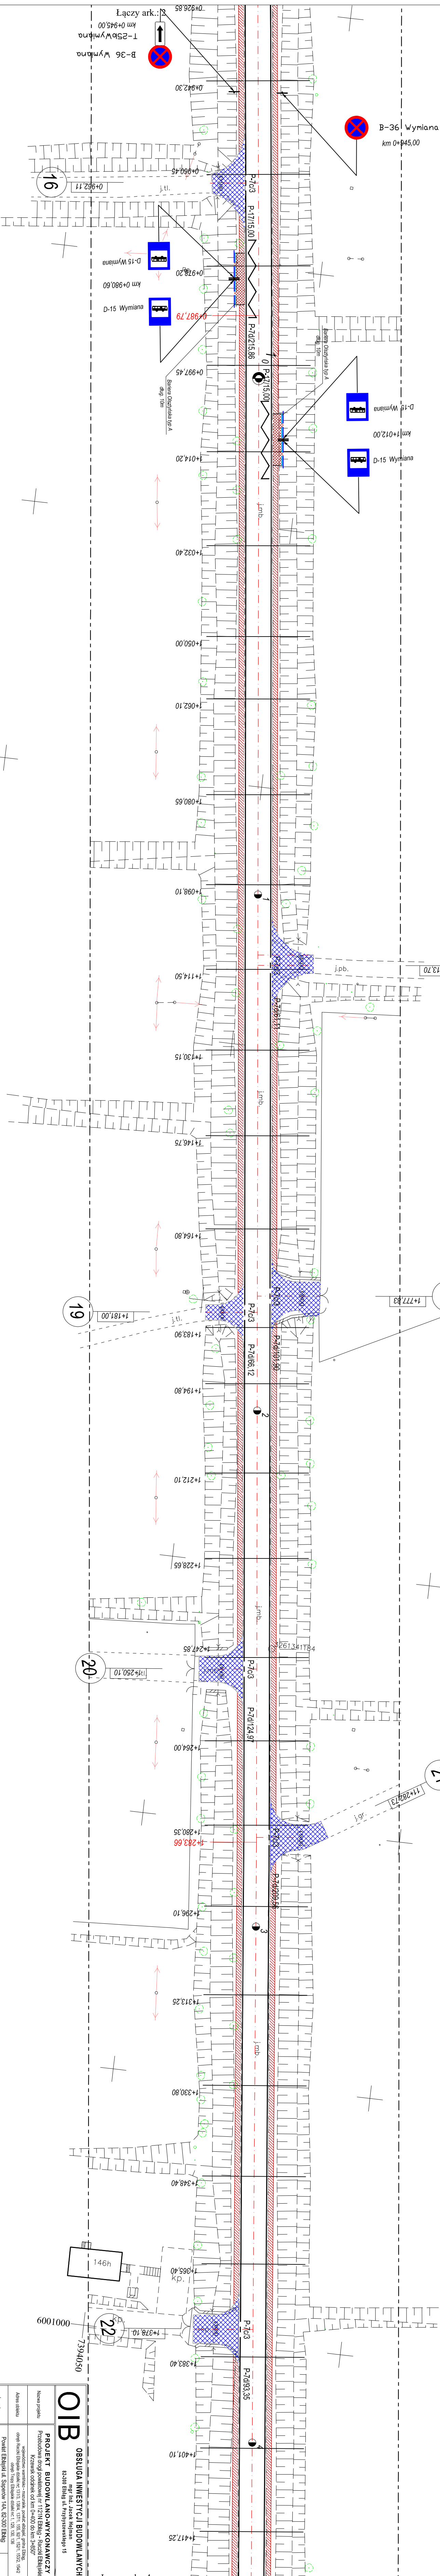

Łączy ark.: 4

OIB				OBSŁUGA INWESTYCJI BUDOWLANYCH	
mgr inż. Jacek Hejman				82-500 Elbląg ul. Przyrypskowskiego 15	
PROJEKT BUDOWLANO-WYKONAWCZY				PROJEKT STALEJ ORGANIZACJI RUCHU	
Zagrad Drog Powiatowa w Elblągu z dwoma pasami ruchu				ul. Dworcowa 6, 14-400 Piekary	
Inwestor				Biuro	
Adres obiektu				ul. Dworcowa 6, 14-400 Piekary	
Nazwa projektu				PROJEKT STALEJ ORGANIZACJI RUCHU	
Zawód projektowy				mgr inż. Jacek Hejman	
Opis obiektu				1:500	
Data opracowania				08/2018	
Opis obiektu				Rysunek 3	