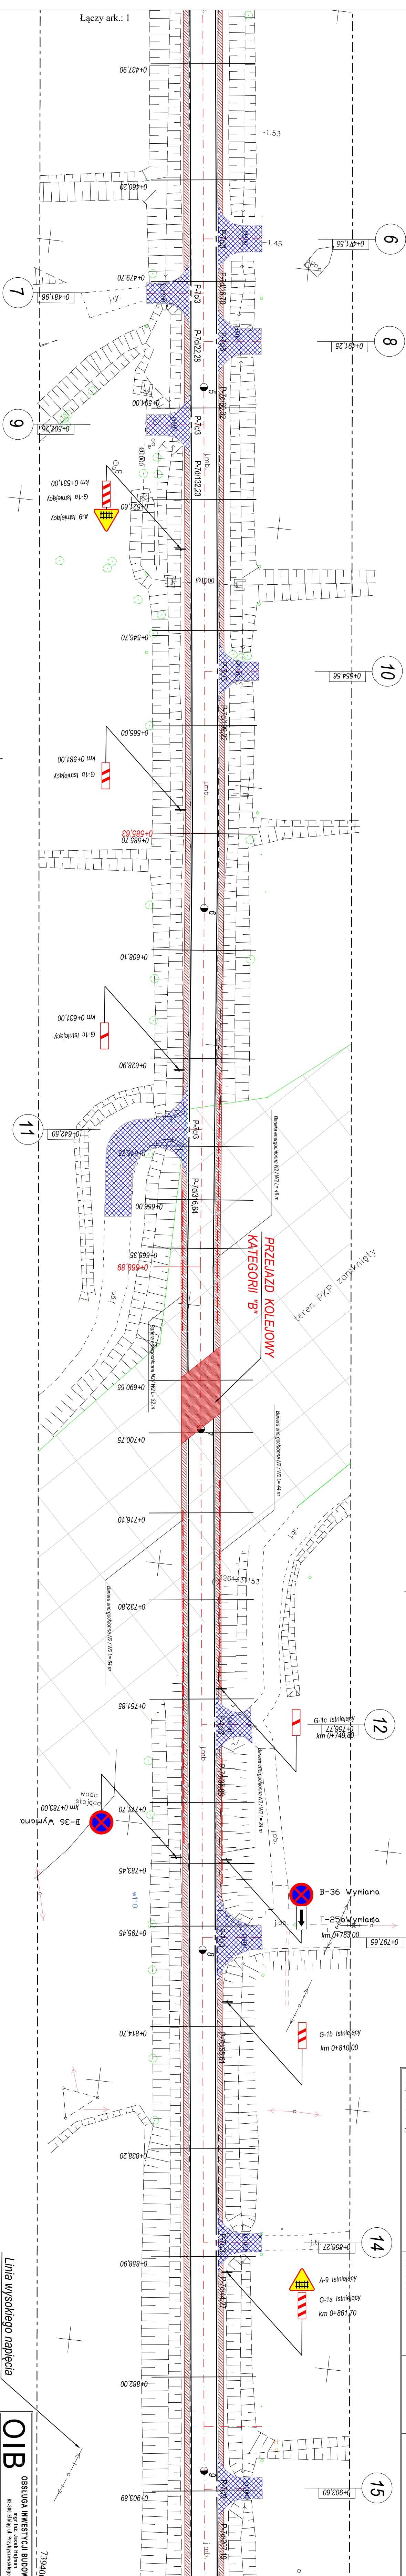


SKALA 1:500

Arkusz 1
Arkusz 2
Arkusz 3
Arkusz 4
Arkusz 5
Arkusz 6
Arkusz 7

[illegible]

| | | | |
|--|--|--|--|
