

PROJEKT STALEJ ORGANIZACJI RUCHU

SKALA 1:500

do Elbląg
DK 22

do Kizewsk

Arkusz 1

Arkusz 2

Arkusz 3

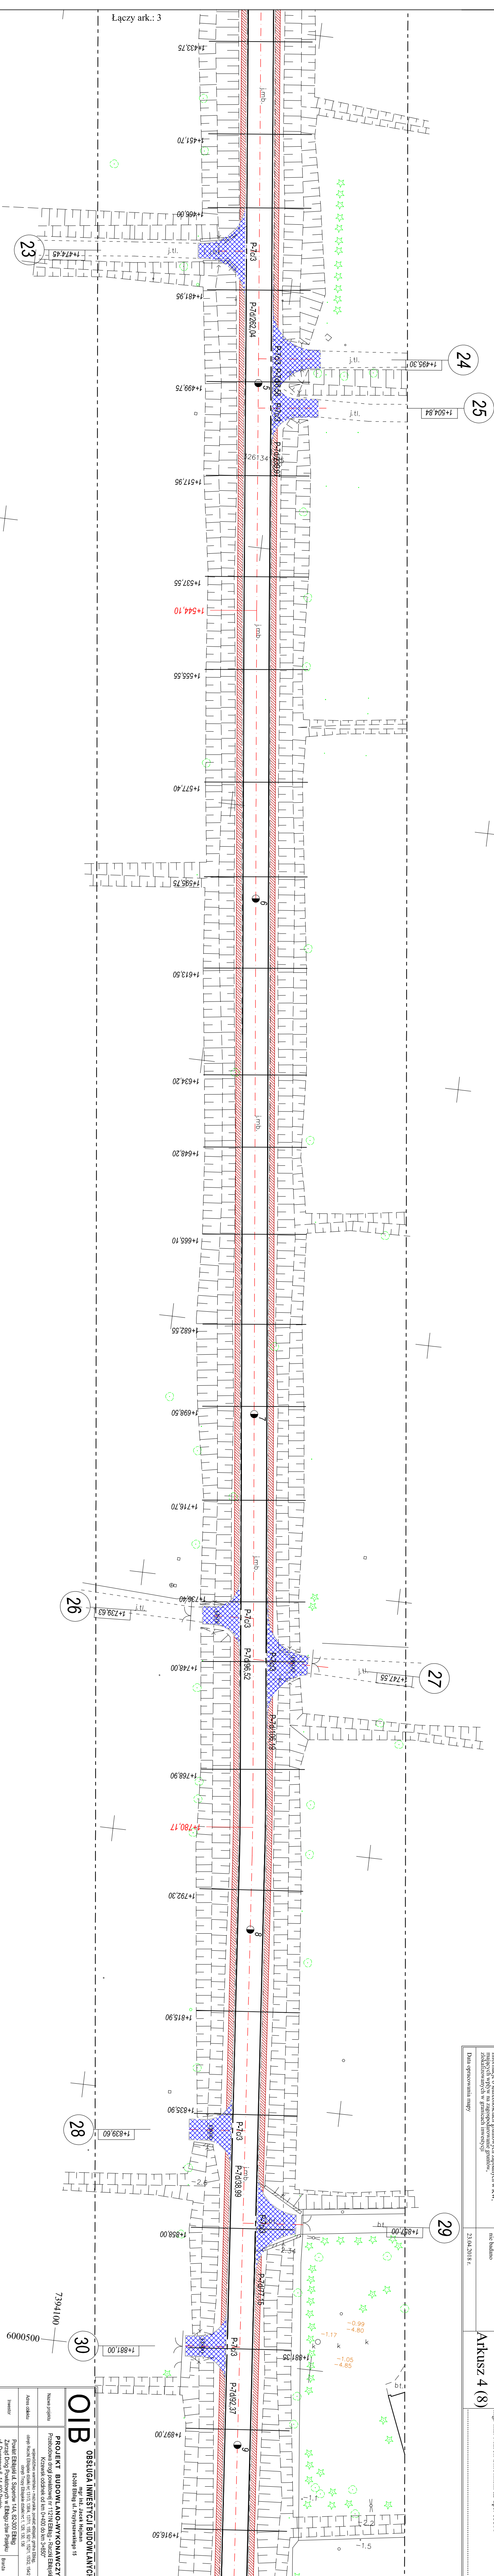
Arkusz 4

Arkusz 5

Arkusz 6

Arkusz 7

Arkusz 8

[illegible][illegible]