PROJEKT ZAGOSPODAROWANIA TERENU

SKALA 1:500

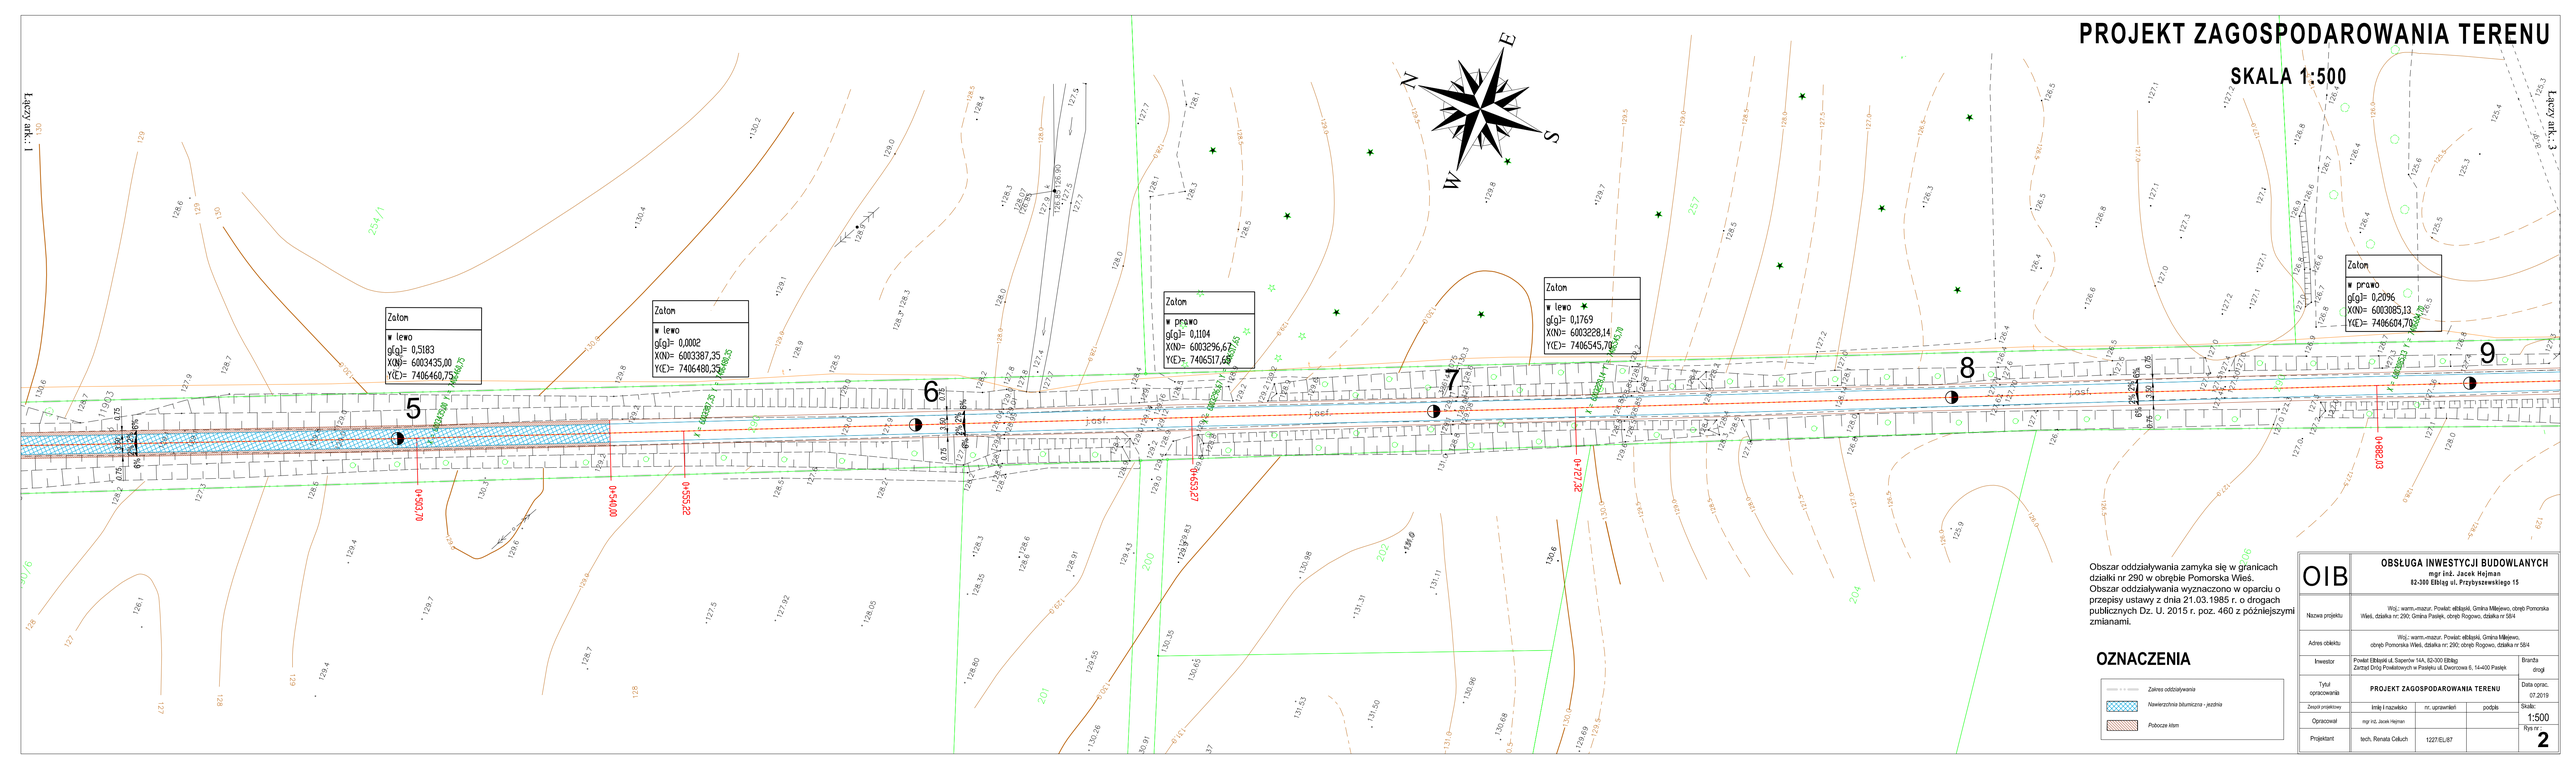

Obszar oddziaływania zamyka się w granicach działki nr 290 w obrębie Pomorska Wieś.
Obszar oddziaływania wyznaczono w oparciu o przepisy ustawy z dnia 21.03.1985 r. o drogach publicznych Dz. U. 2015 r. poz. 460 z późniejszymi zmianami.

OZNACZENIA

- Zakres oddziaływania
- Nawierzchnia bitumiczna - jezdnia
- Pobocze kłam

OIB	OBSŁUGA INWESTYCJI BUDOWLANYCH mgr inż. Jacek Hejman 82-300 Elbląg ul. Przybyszewskiego 15			
Nazwa projektu	Woj.: warm.-mazur. Powiat: elbląski, Gmina Milejewo, obręb Pomorska Wieś, działka nr: 290; Gmina Pasłęk, obręb Rogowo, działka nr 58/4			
Adres obiektu	Woj.: warm.-mazur. Powiat: elbląski, Gmina Milejewo, obręb Pomorska Wieś, działka nr: 290; obręb Rogowo, działka nr 58/4			
Inwestor	Powiat Elbląski ul. Saperów 14A, 82-300 Elbląg Zarząd Dróg Powiatowych w Pasłęku ul. Dworcowa 6, 14-400 Pasłęk			Branża drogi
Tytuł opracowania	PROJEKT ZAGOSPODAROWANIA TERENU			Data oprac. 07.2019
Zespół projektowy	Imię i nazwisko	nr. uprawnień	podpis	Skala: 1:500
Opracował	mgr inż. Jacek Hejman			
Projektant	tech. Renata Celuch	1227/EL/87		Rys nr : 2