


PROFIL PODŁUŻNY

SKALA 1:100/1000

ŁĄCZY ARK. 6

ŁĄCZY ARK. 8

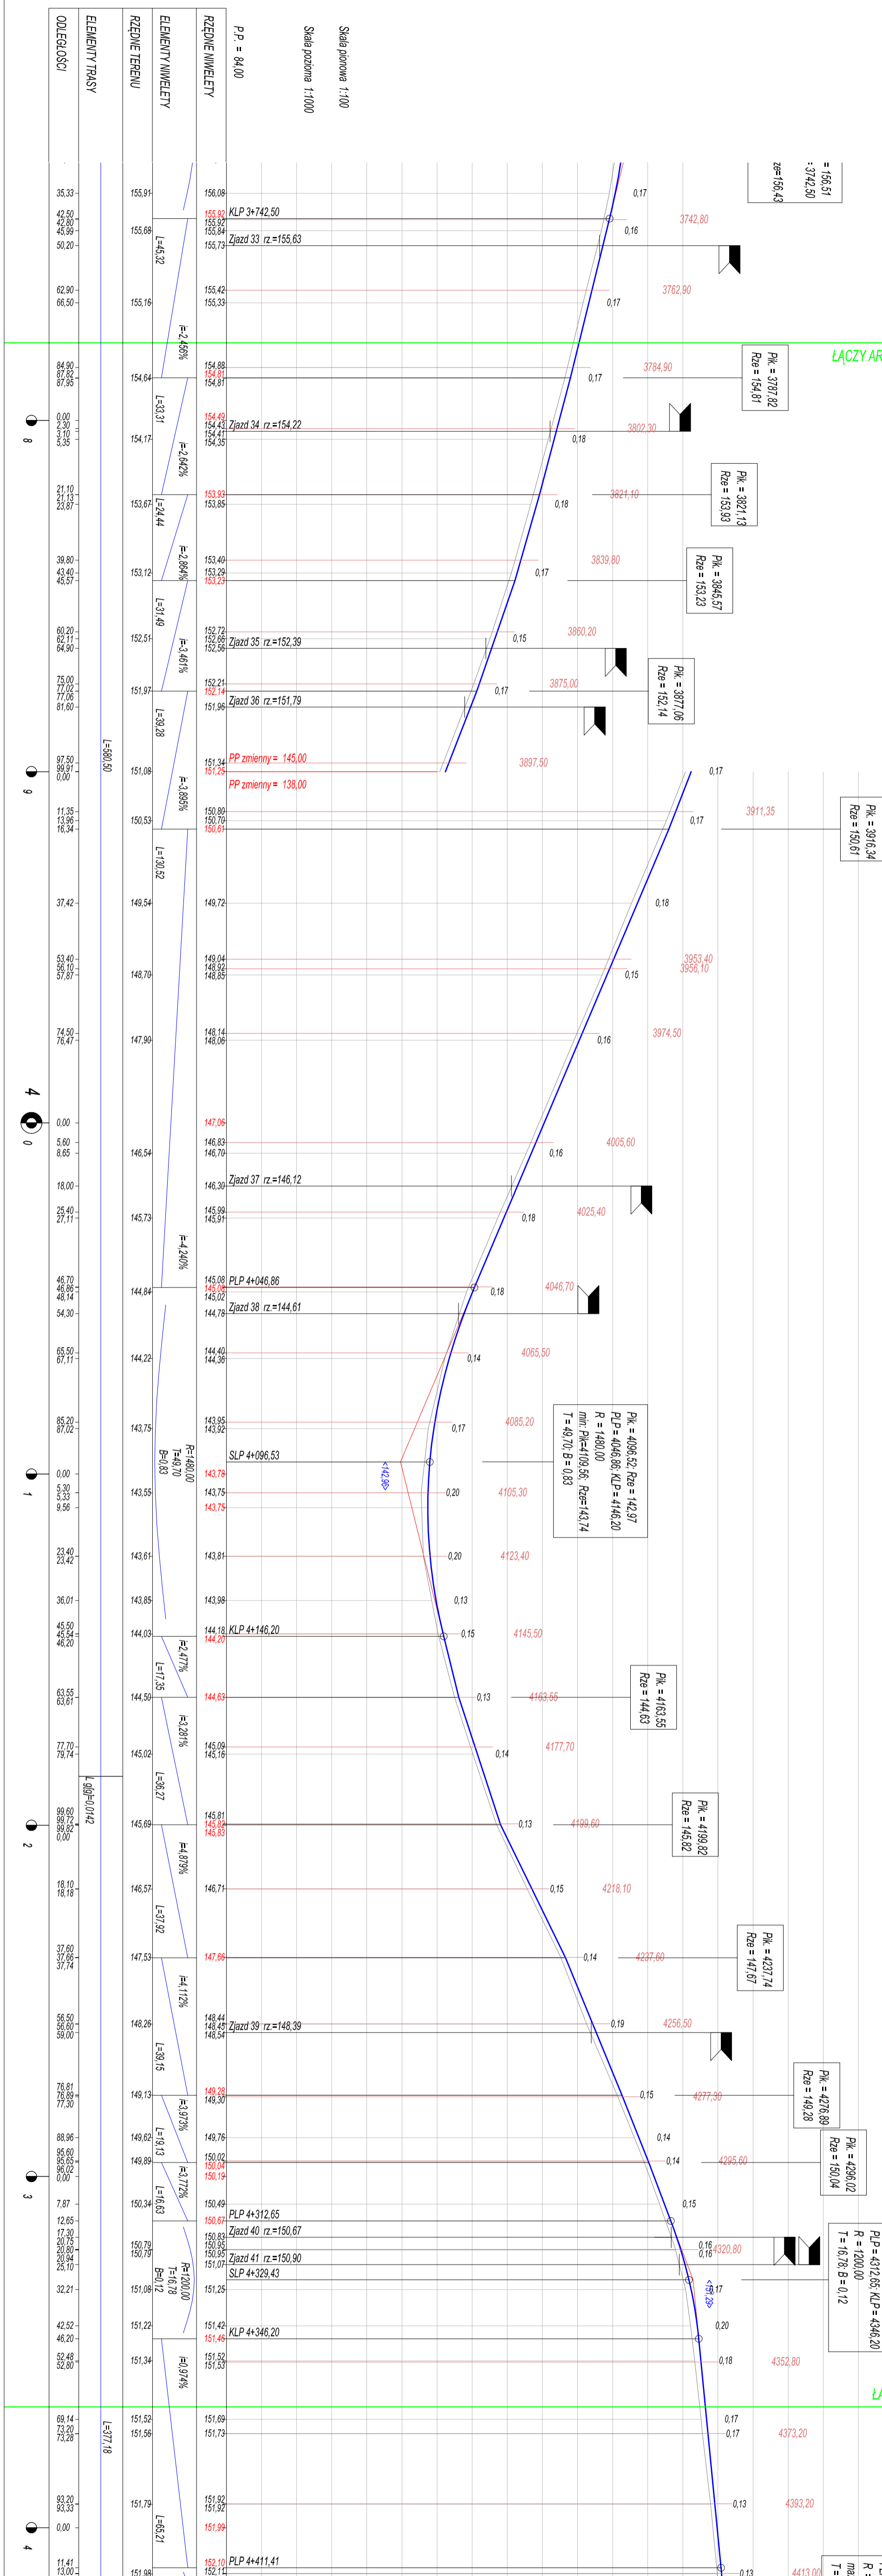

Nazwa projektu		Remont drogi powiatowej Nr 1136N DM 503 - Łęczę - Elhąg na odcinku od km 0+000 do 2+840 i od 3+270 do km 4+750	
Adres obiektu		województwo warmińskie - mazurskie, powiat ełbiński, gmina Tłumiko, obszar suchacz, działka nr. 1364, obręb Suchacz, działki nr. 62, 190	
Inwestor		Zarząd Drogi Powiatowej w Elhągu z/s w Państwie ul. Dąbrowska 6	
Tytuł opracowania		PROFIL PODŁUŻNY	
Zespół projektowy		Inżynieria	
Opracował		mgr inż. Jacek Hojman	
Opracował		mgr inż. Tomasz Wójcikowski	
Projektował		mgr inż. Małgorzata Michalik-Danowska	
Data oprac.		12.2017	
Skala:		1:100/1000	
Rys nr:		22	

OIB OBSŁUGA INWESTYCJI BUDOWLANYCH
WOLTAŃSKI Tomasz Wójcikowski
82-300 Elhąg ul. Ogólna 11M.3

Skala planowa 1:100
Skala pozioma 1:1000
P.P. = 84,00