


PROFIL PODŁUŻNY

SKALA 1:100/1000

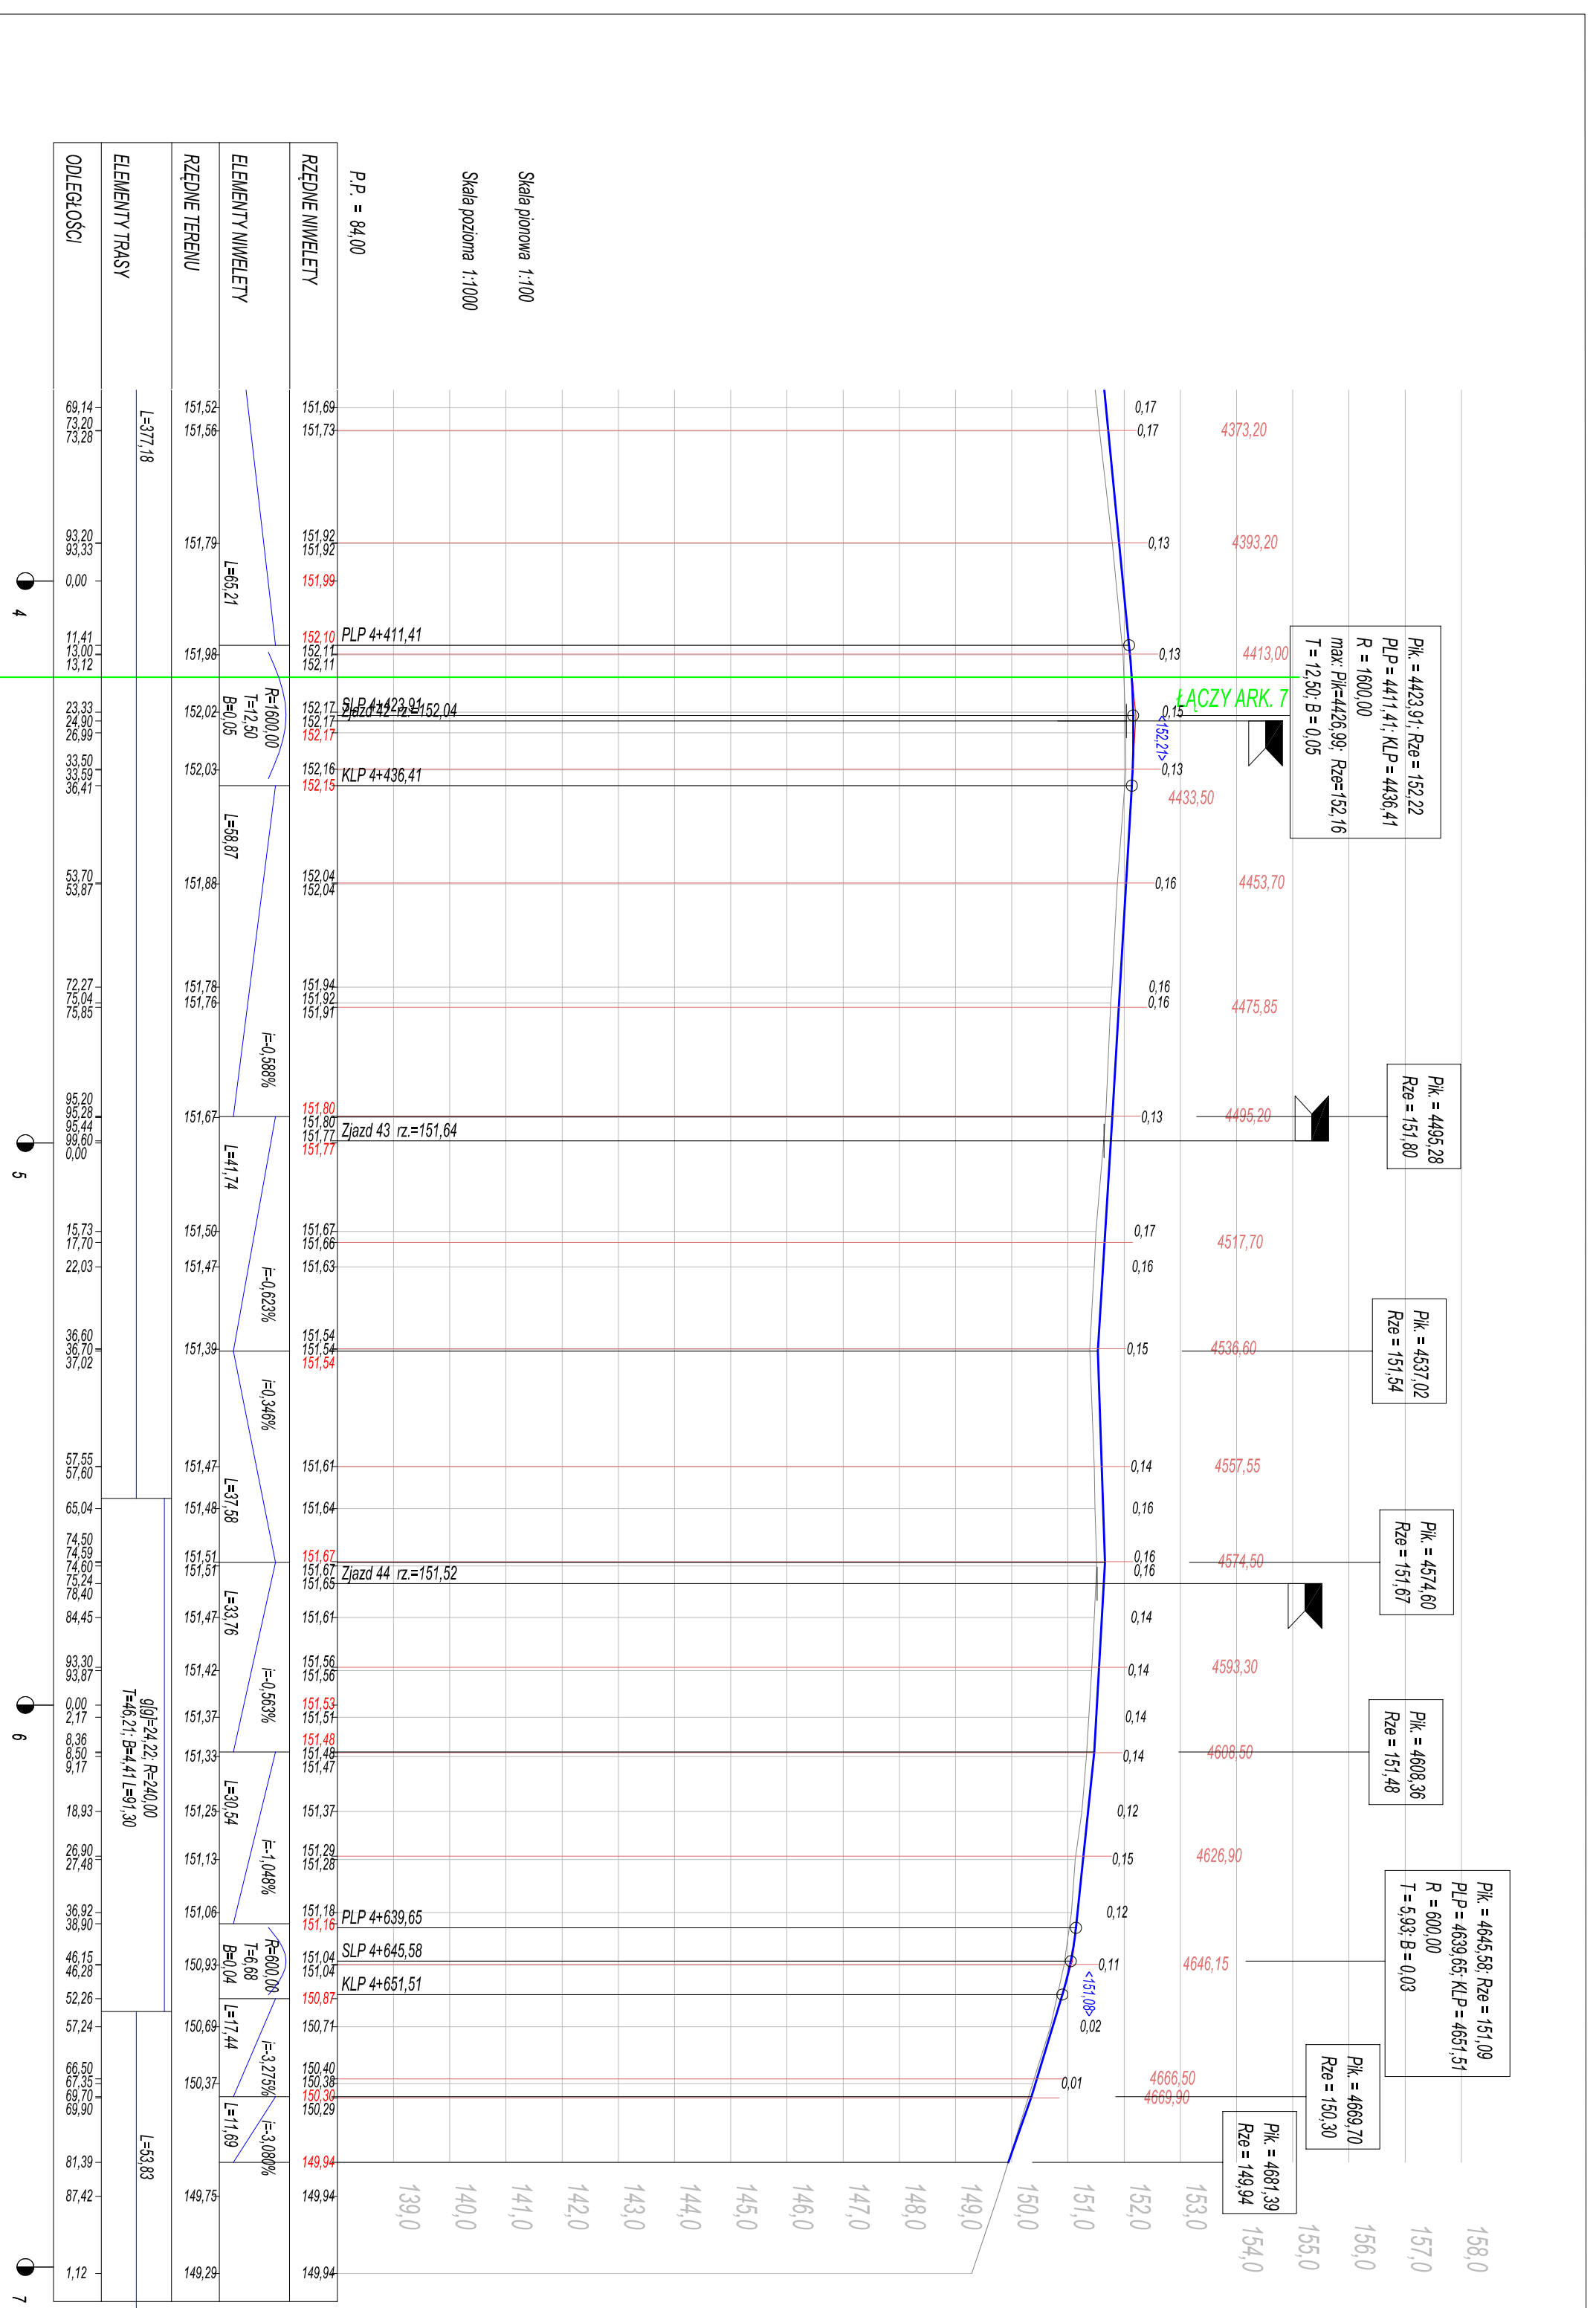

Nazwa projektu	„Remont drogi powiatowej Nr 1136N DW 503 - Łęcze - Elbląg na odcinku od km 0+000 do 2+840 i od 3+270 do km 4+759”		
Adres obiektu	województwo: warmińskie - mazurskie, powiat: elbląski, gmina: Tokarniko, obwód Suchacz, działka nr: 136/4, obręb: Łęcze, działka nr: 62, 190		
Investor	Zarząd Drog Powiatowych w Elblągu z/s w Pasłęku ul. Dworcowa 6	Branża DR	P.-W.
Tytuł opracowania	PROFIL PODŁUŻNY		
Zespół projektowy	inż. i inżyniersko	urządzenia	podpis
Opracował	mgr inż. Jacek Hejman		1:100/1000
Opracował	mgr inż. Tomasz Wojtanowski		Rys nr: 23
Projektował	mgr inż. Mateusz Mielogozza Michał Karwanowski	1971/EL/94	

OIB OBŚLUGA INWESTYCJI BUDOWLANYCH
 WOJTANOWSKI
 Tomasz Wojtanowski
 82-300 Elbląg ul. Ogólna 1M/3