



PRZEKROJE POPRZECZNE

SKALA 1:200/200


PK = 3+266,30
Skala 1:200/200

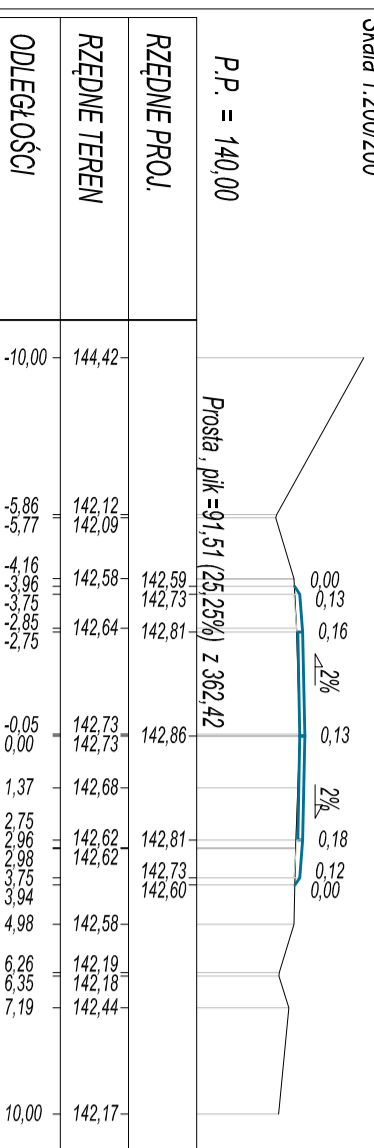


PK = 3+323,80
Skala 1:200/200

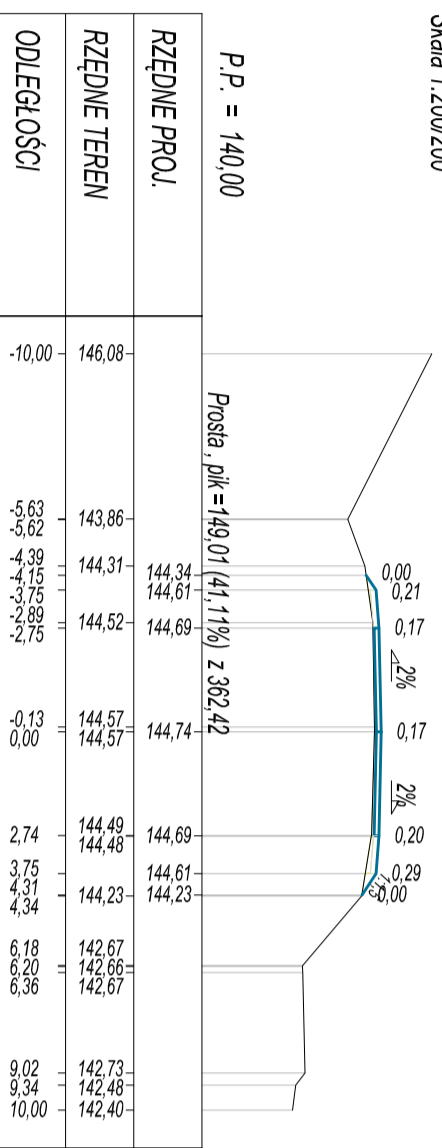


PK = 3+341,90
Skala 1:200/200

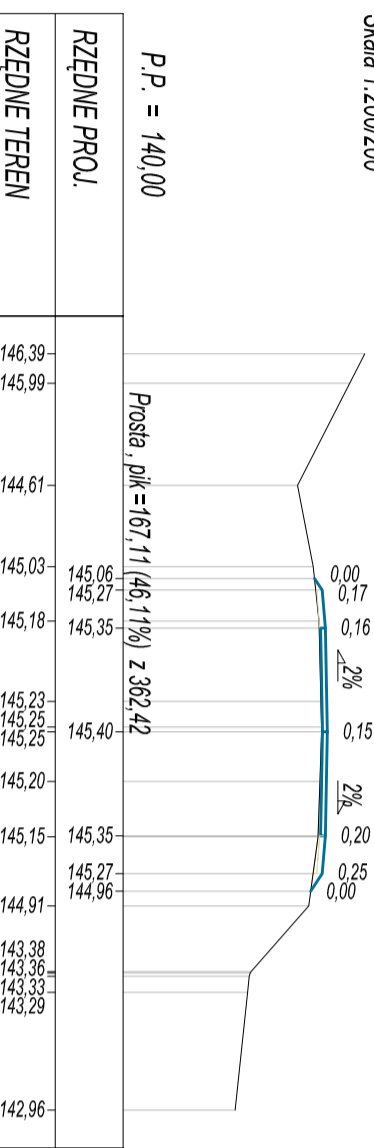


PK = 3+306,00
Skala 1:200/200

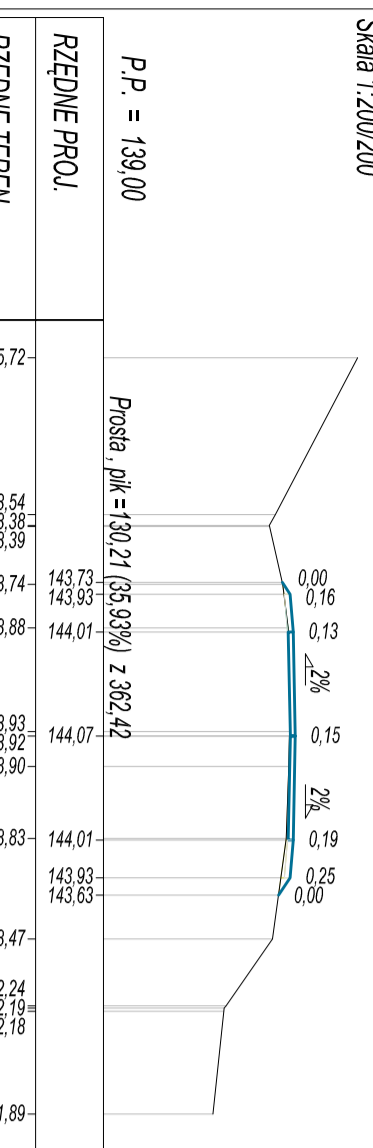


PK = 3+380,10
Skala 1:200/200

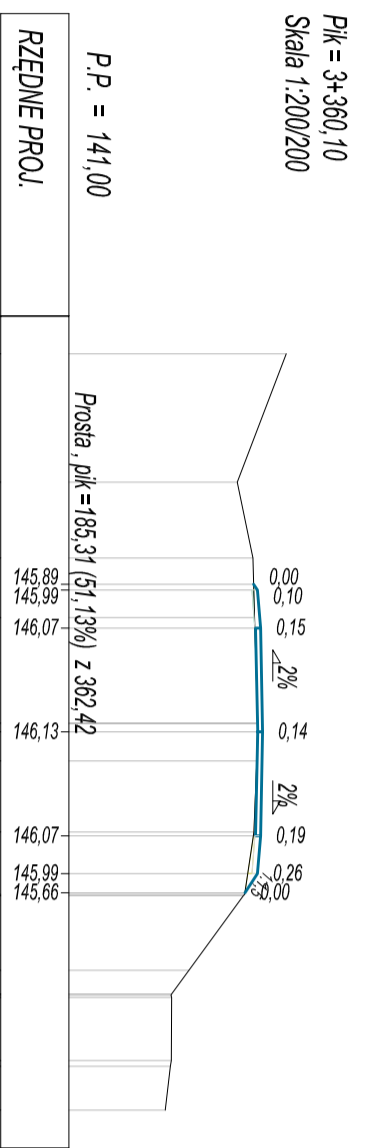


PK = 3+382,70
Skala 1:200/200

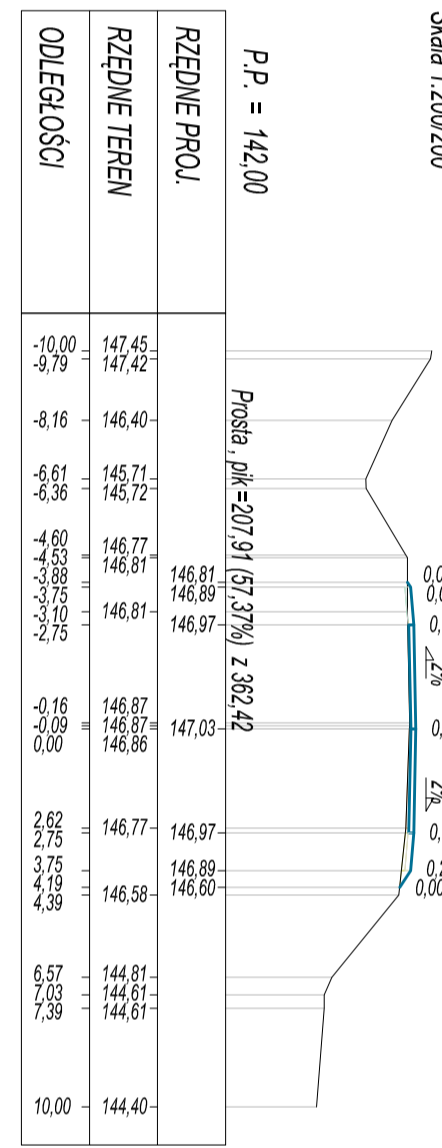


PK = 3+394,80
Skala 1:200/200

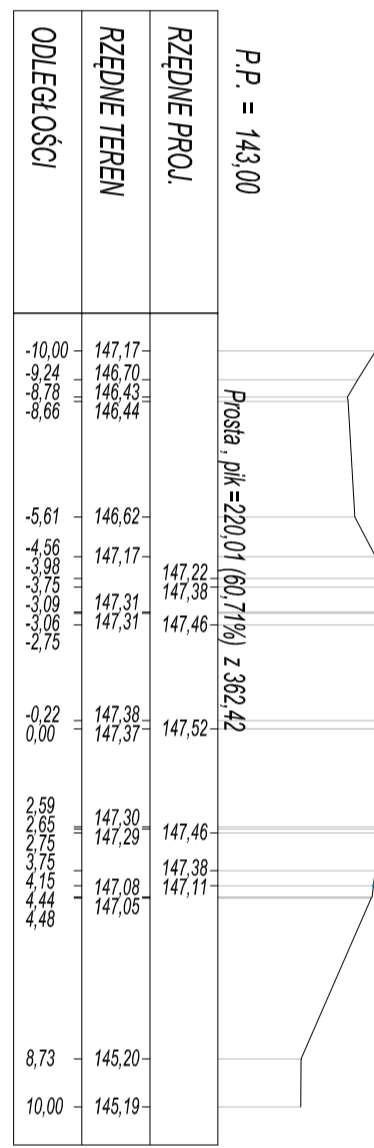


PK = 3+411,50
Skala 1:200/200

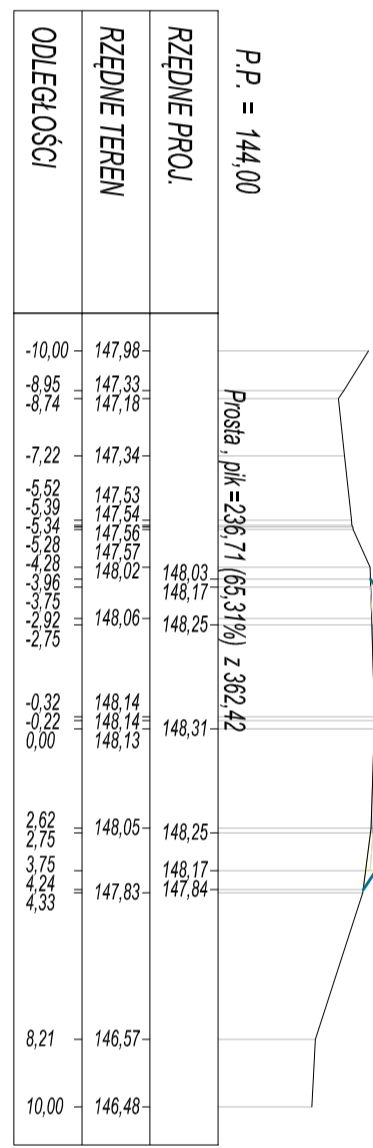


PK = 3+430,90
Skala 1:200/200

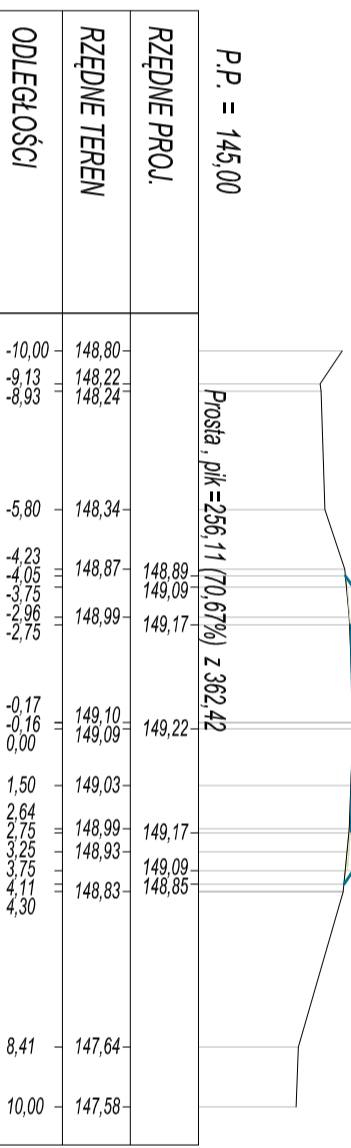


PK = 3+450,40
Skala 1:200/200

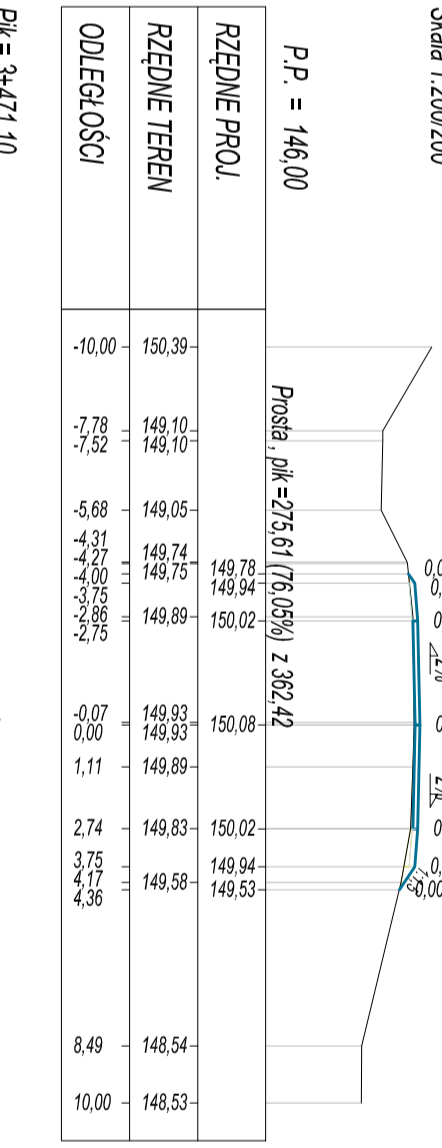


PK = 3+471,10
Skala 1:200/200

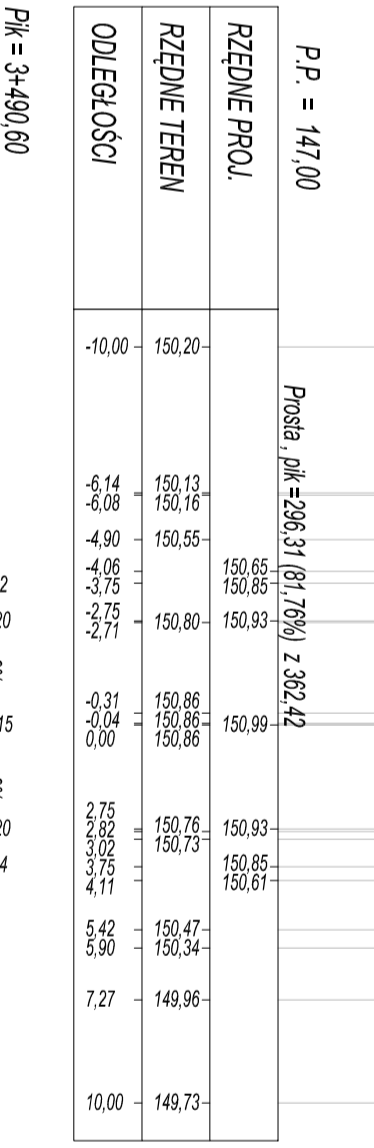


PK = 3+490,60
Skala 1:200/200

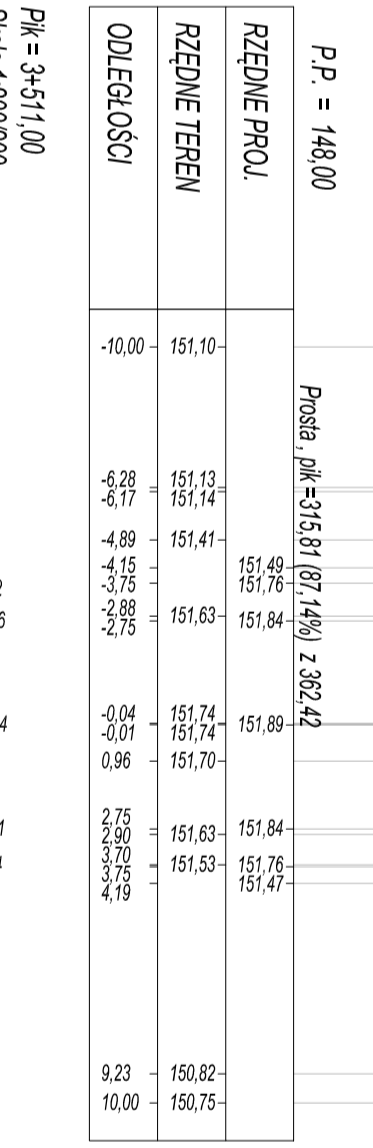


PK = 3+511,00
Skala 1:200/200

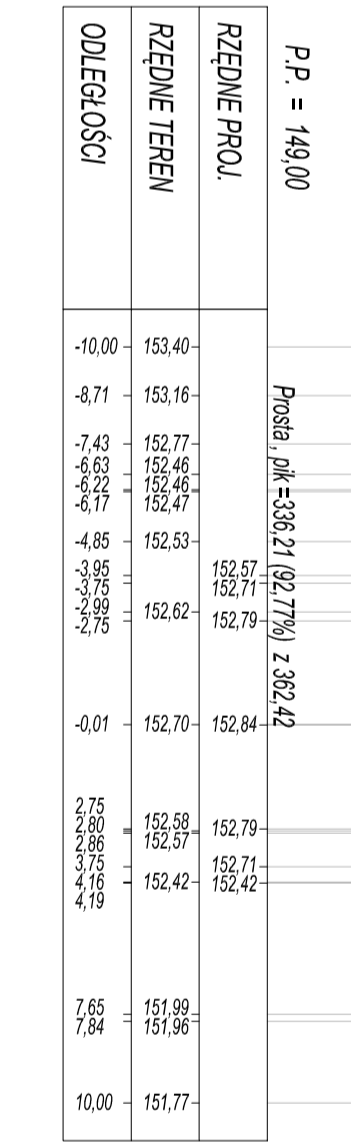


PK = 3+528,90
Skala 1:200/200

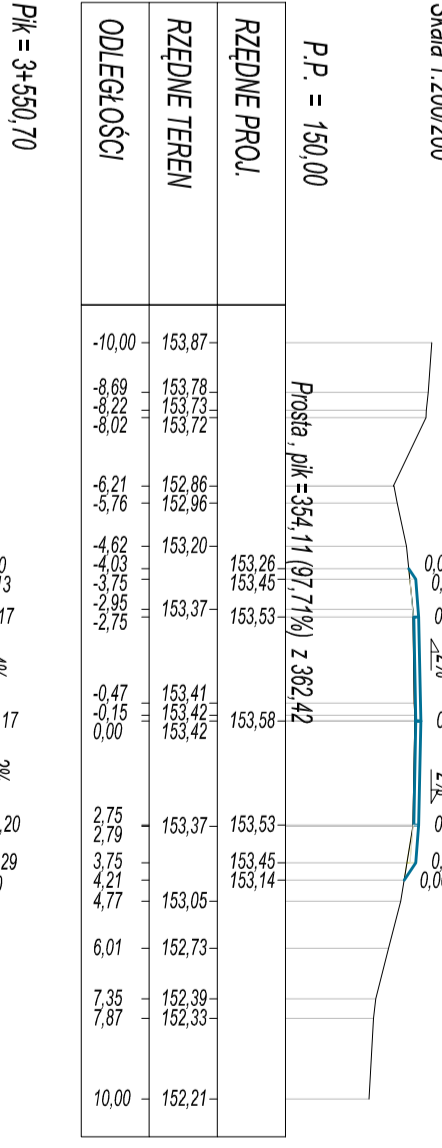


PK = 3+550,70
Skala 1:200/200

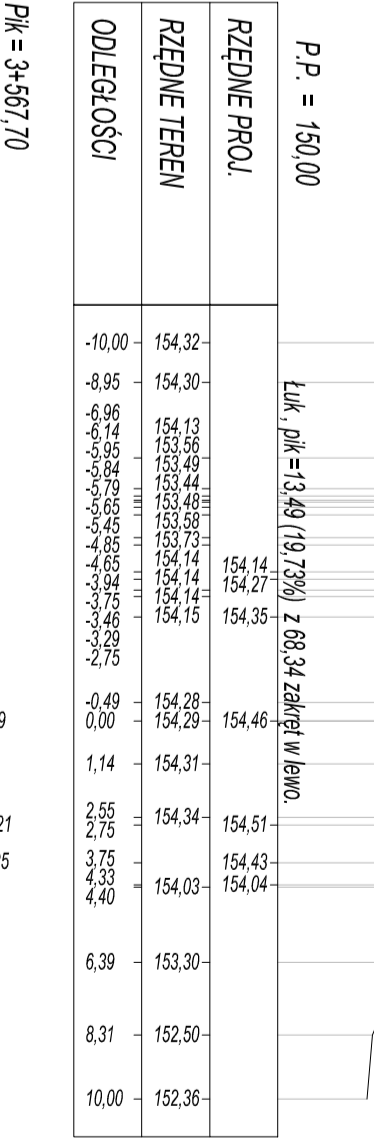

PK = 3+567,70
Skala 1:200/200

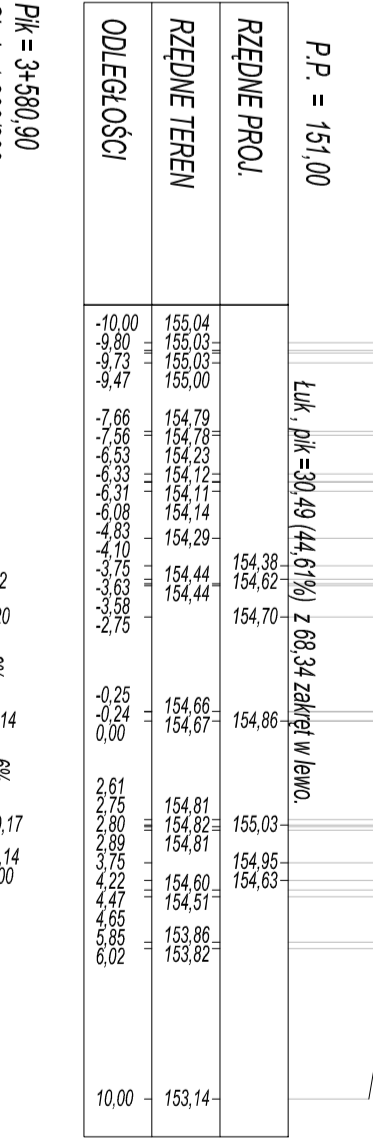

PK = 3+580,90
Skala 1:200/200

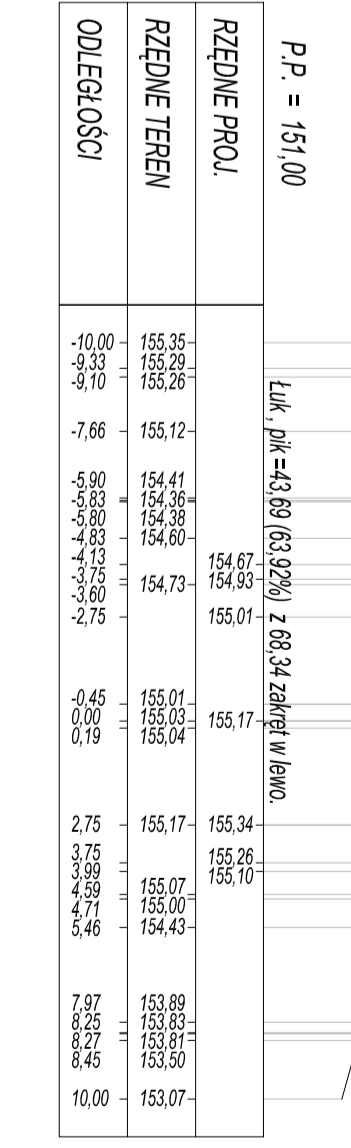

WOJTANOWSKI		OBSEWA INWESTYCJI BUDOWLANYCH	
Tomasz Wojtanowski		82-300 Elbląg ul. Ogólna 1M/3	
PROJEKT WYKONAWCZY			
Remont drogi powiatowej Nr 1138N DW 503 - Łęca - Elbląg na odcinku od km 0+500 do 2+640 (od 3+270 do km 4+739)			
współodtw.: warstwisko - murarskie, pokrycie asfaltowe, gmina Iłabina, oddęp Suchacz, działka nr 1364, obręb Łęca, działki nr 62, 190			
Nazwa projektu	Adres obiektu	Investor	Branszka DR P-XX
Zarząd Drog Powiatowych w Elblągu z/s w Pszczku ul. Dmochowa 6			
Tytuł			
PRZEKROJE POPRZECZNE			
opracowała			
Zespół projektowy			
Inżynieria			
Opracował			
mgr inż. Tomasz Wojtanowski			
mgr inż. Michał Baranowski			
Data oprac.			
12.2017			
Skala:			
1:200/200			
Rys nr:			
32			