
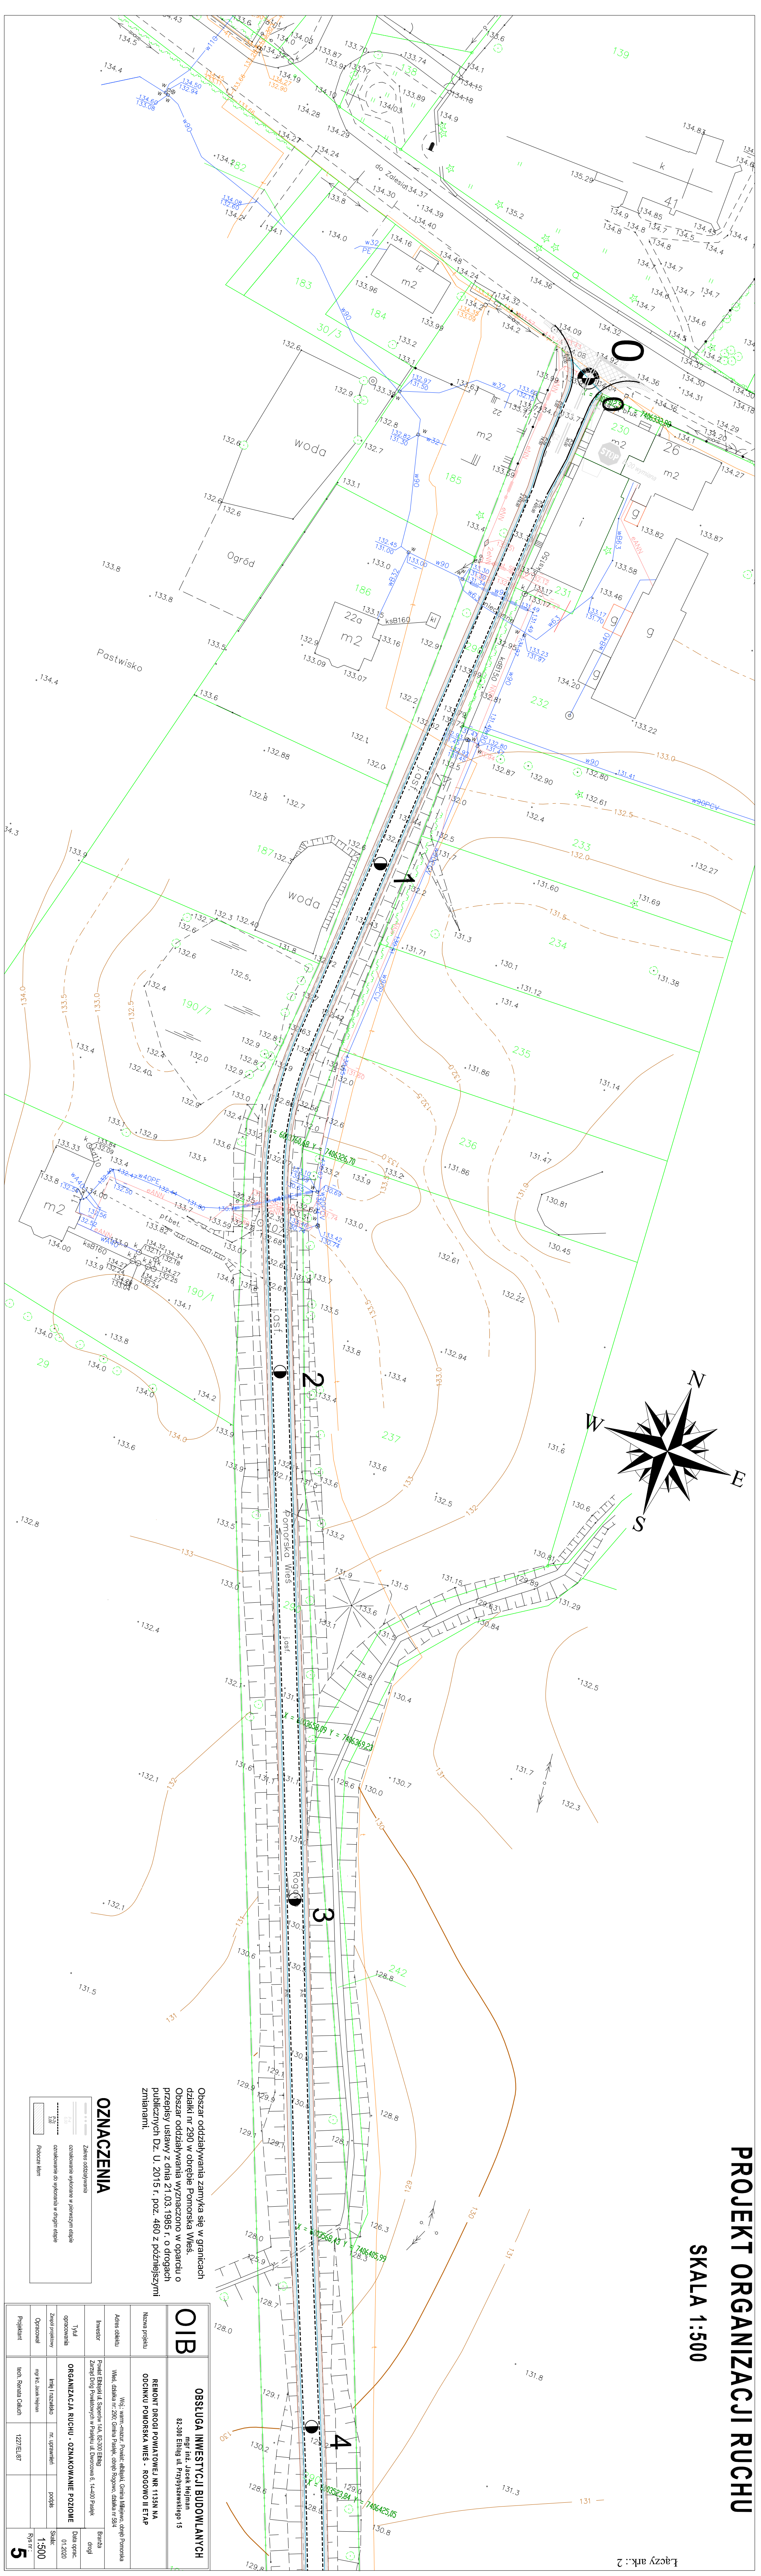


# PROJEKT ORGANIZACJI RUCHU

SKALA 1:500

Łączy ark.: 2

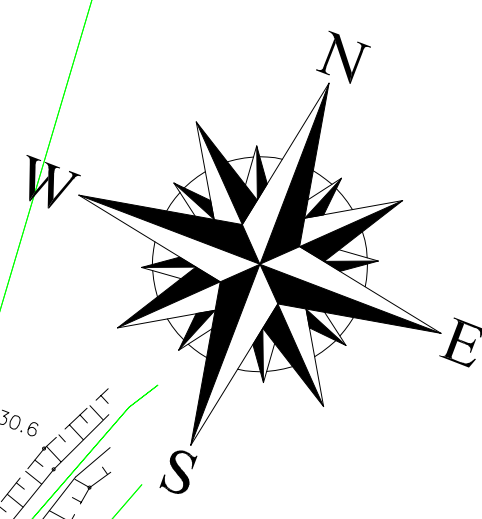

Obszar oddziaływania zamyka się w granicach działki nr 290 w obrębie Pomorska Własy. Obszar oddziaływania wyznaczono w oparciu o przepisy ustawy z dnia 21.03.1985 r. o drogach publicznych Dz. U. 2015 r. poz. 460 z późniejszymi zmianami.

## OZNACZENIA

	Zamknięcie oddziaływania
	oznaczenie wykonania w niniejszym etapie
	oznaczenie do wykonania w drugim etapie
	Przebieg kenu

<b>OIB</b>	<b>OBSŁUGA INWESTYCJI BUDOWLANYCH</b>
	mgr inż. Jacek Hejman 82-300 Elbing ul. Przybyszewskiego 15
Nazwa projektu	Woj. warmiński, Powiat: elbiński, Gmina: Miłomłyn, Osada: Pomorska Własy, działka nr: 290, Gmina Pałuk, Osada Rogoń, działka nr: 584
Adres obiektu	Woj. warmiński, Powiat: elbiński, Gmina: Miłomłyn, Osada: Pomorska Własy, działka nr: 290, Gmina Pałuk, Osada Rogoń, działka nr: 584
Inwestor	Zarząd Drog Powiatowych w Pałukach ul. Dworcowa 8 - 14-001 Pałuki
Tytuł opracowania	ORGANIZACJA RUCHU - OZNAKOWANIE POZYCJE
Zespół projektowy	inż. inżynierki poddasz
Opisano w	mgr inż. Jacek Hejman
Projektant	inż. Renata Celiński 1227EJ/87
Frys nr	5
Data oprac.	01.2020
Skala:	1:500