


PROJEKT ORGANIZACJI RUCHU

SKALA 1:500

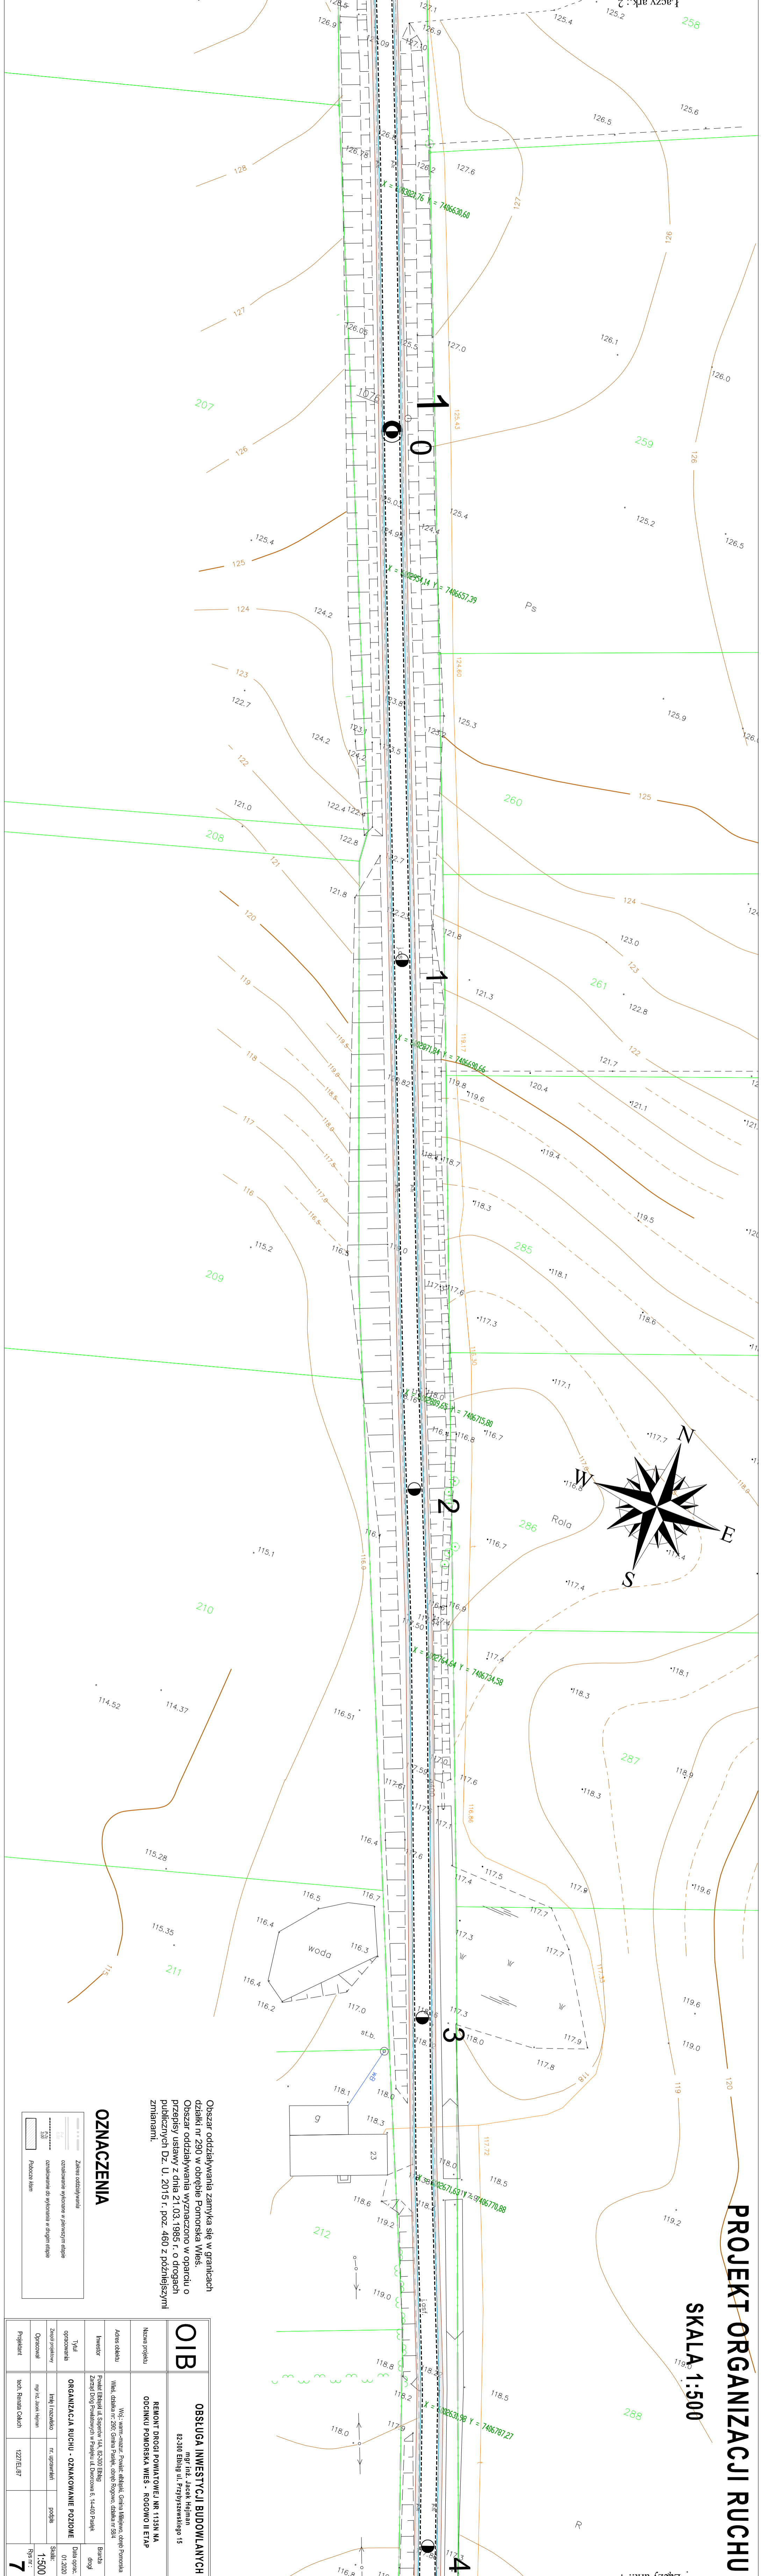

Obszar oddziaływania zamyka się w granicach działki nr 290 w obrębie Pomorska Wśes. Obszar oddziaływania wyznaczono w oparciu o przepisy ustawy z dnia 21.03.1985 r. o drogach publicznych Dz. U. 2015 r. poz. 460 z późniejszymi zmianami.

ZNACZENIA

| | |
|--|---|
| | Zakres oddziaływania |
| | oznaczenie wykonania w projekcie drogi |
| | oznaczenie do wykonania w drugim etapie |
| | Podcażenie |

| | | |
|-------------------|---|----------------------|
| OIB | OBSTĘGA INWESTYCJI BUDOWLANYCH | |
| | mgr inż. Jacek Hejman 82-300 Elbląg ul. Przejazdowski 15 | |
| Nazwa projektu | REMONT DRUGI PONIŻSZEJ NR 1139N NA ODCINKU POMORSKA WŚES - ROGOWO II ETAP | |
| Adres obiektu | Woj.: warmińskie Powiat: elbląski Gmina: Miłogostowo Osiedle: Pomorska Wśes, działka nr 290, Gmina Pasiek, obręb Rogowo, działka nr 394 | |
| Investor | Zarząd Dróg Powiatowych w Pasieku ul. Dworcowa 5, 14-100 Pasiek | Brandz drogi |
| Typul opracowania | ORGANIZACJA RUCHU - OZNACZANIE POZIOME | Data oprac.: 01.2020 |
| Zespół projektowy | inż. i inżynierki: m. oprawiecki, podols | Skala: 1:500 |
| Opracował | mgr inż. Jacek Hejman | Rys nr.: 7 |
| Projektant | inż. Renata Celińska | 1271EL187 |