



PK = 0+105,19

Skala 1:100/100

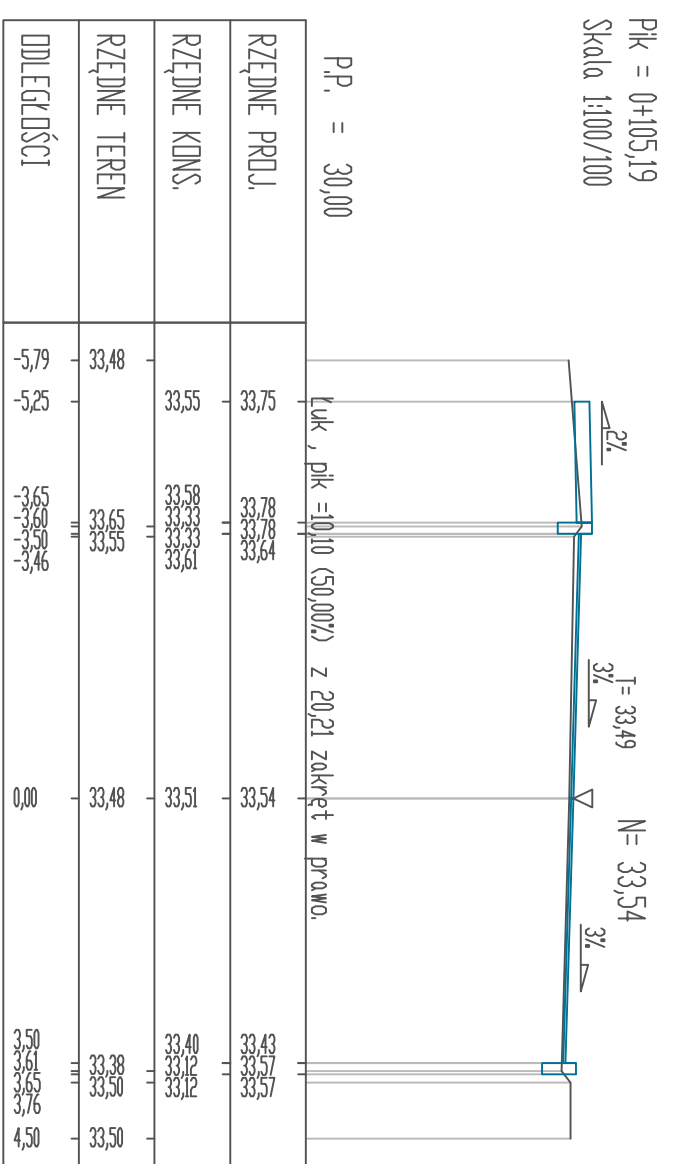


PK = 0+110,00

Skala 1:100/100

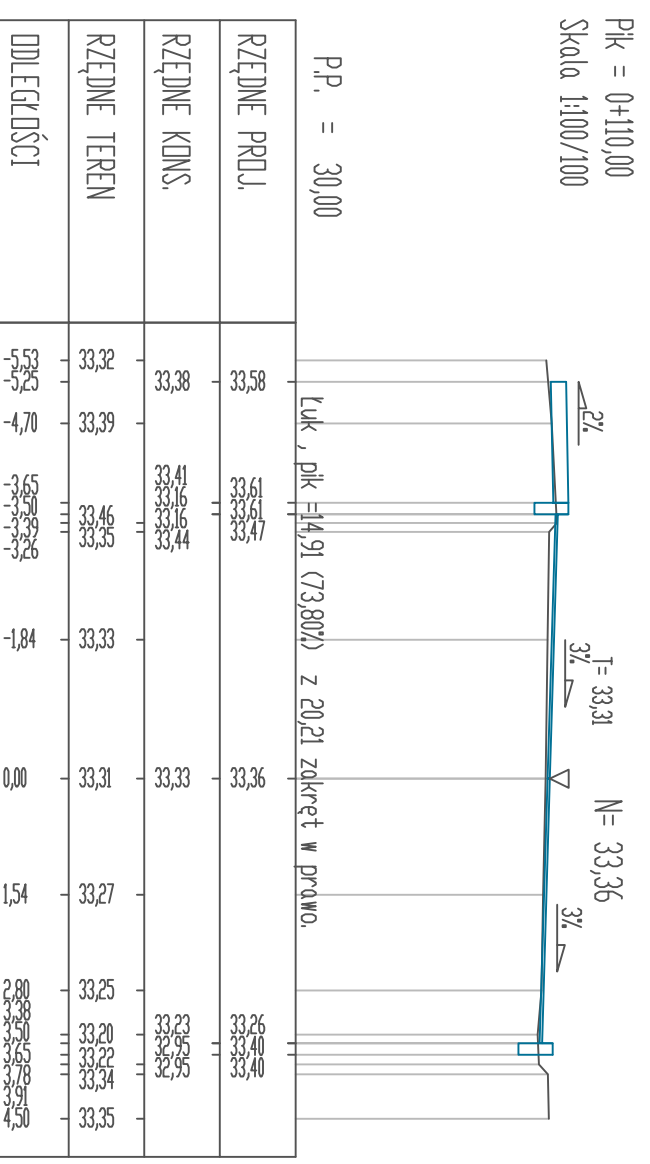

PK = 0+115,29


Skala 1:100/100

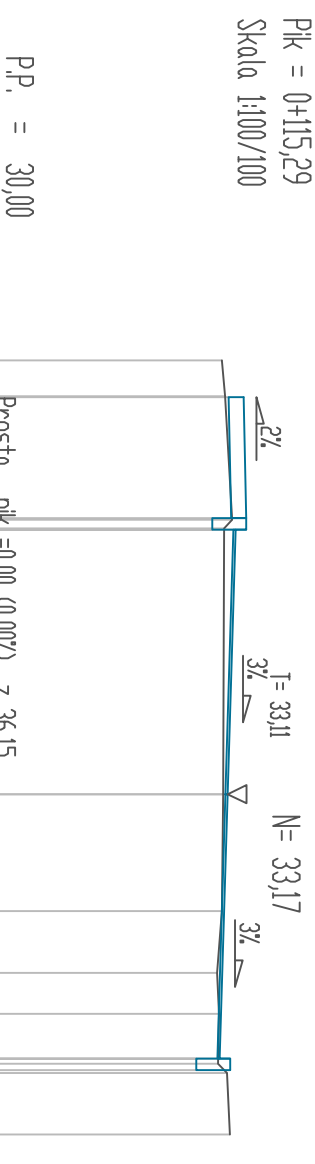



PK = 0+120,00

Skala 1:100/100

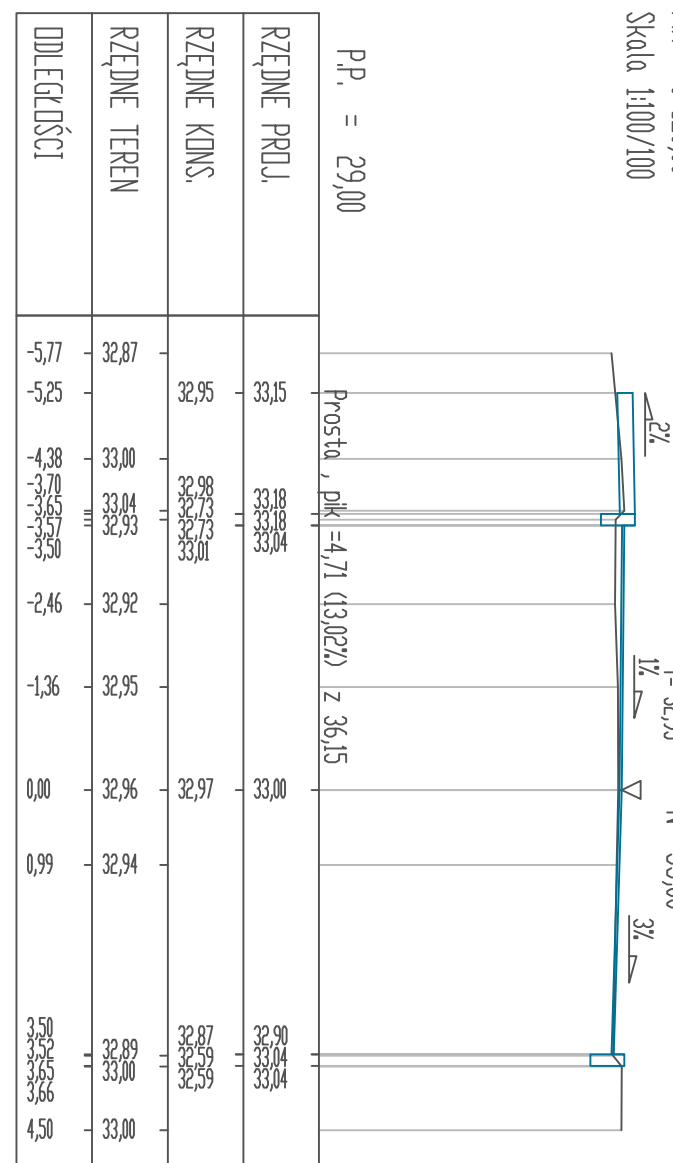


PK = 0+130,00

Skala 1:100/100

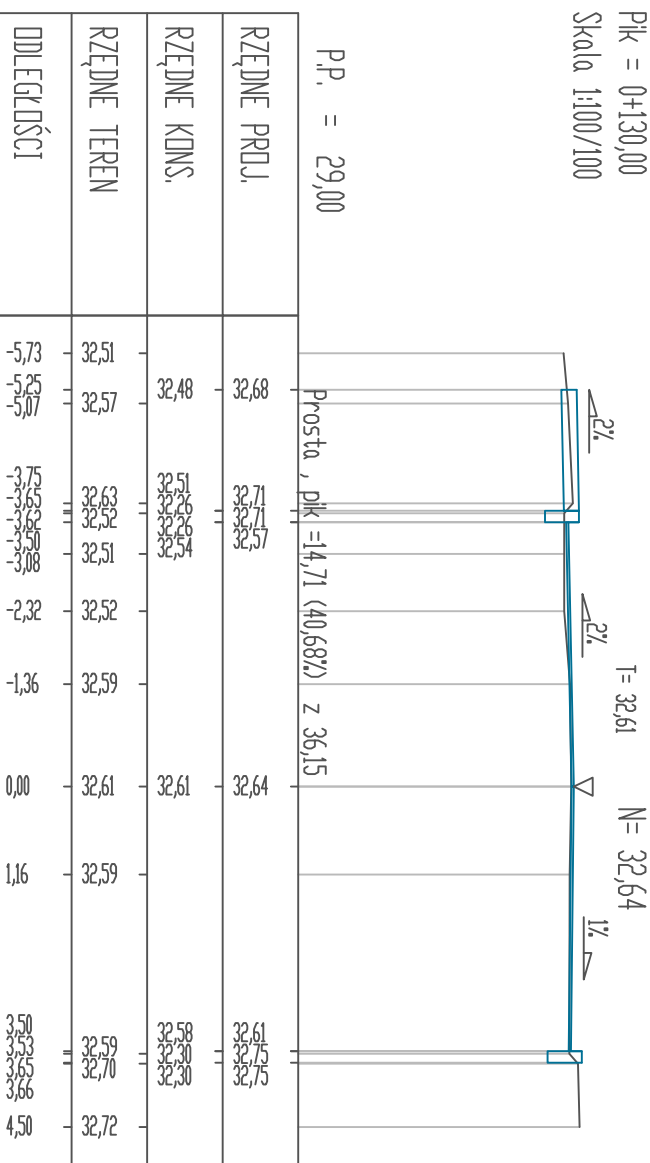

PK = 0+140,00


Skala 1:100/100

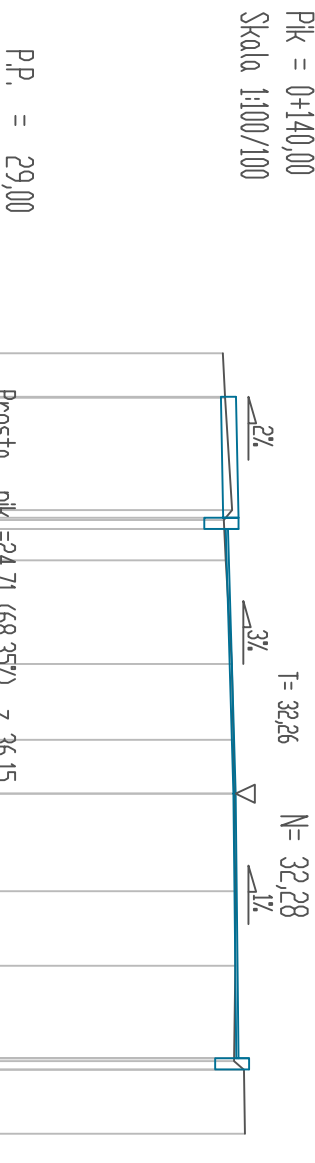



PK = 0+150,00

Skala 1:100/100

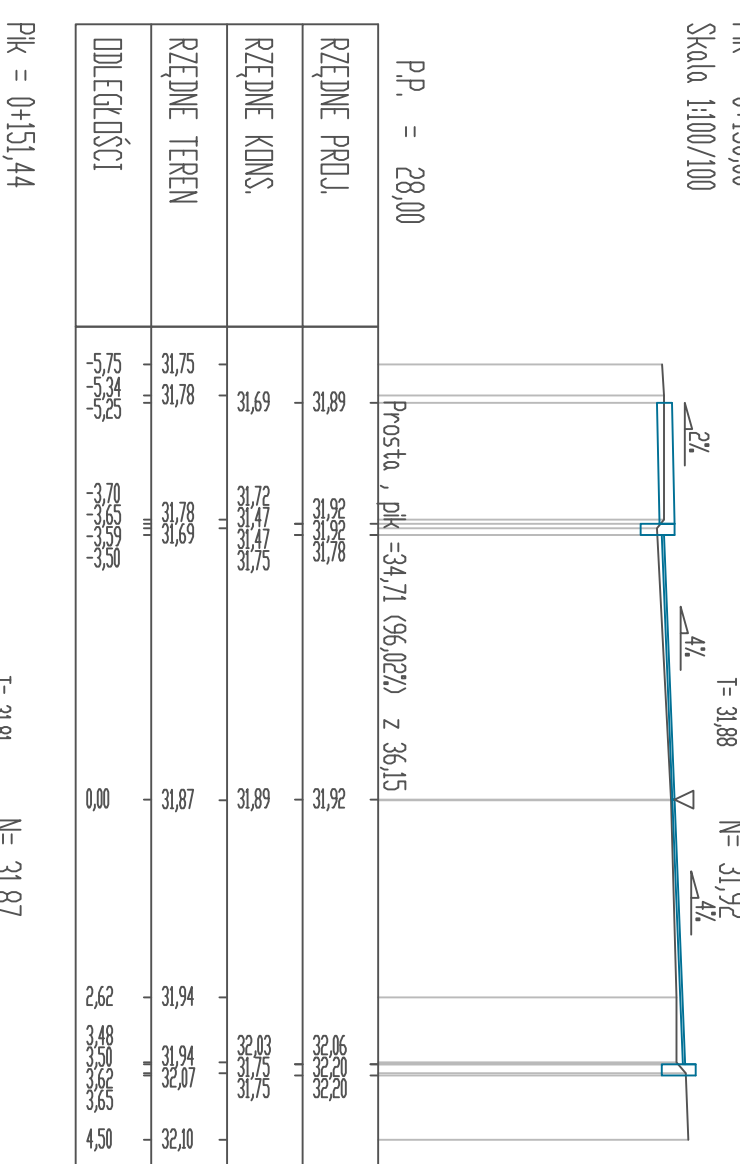


PK = 0+151,44

Skala 1:100/100

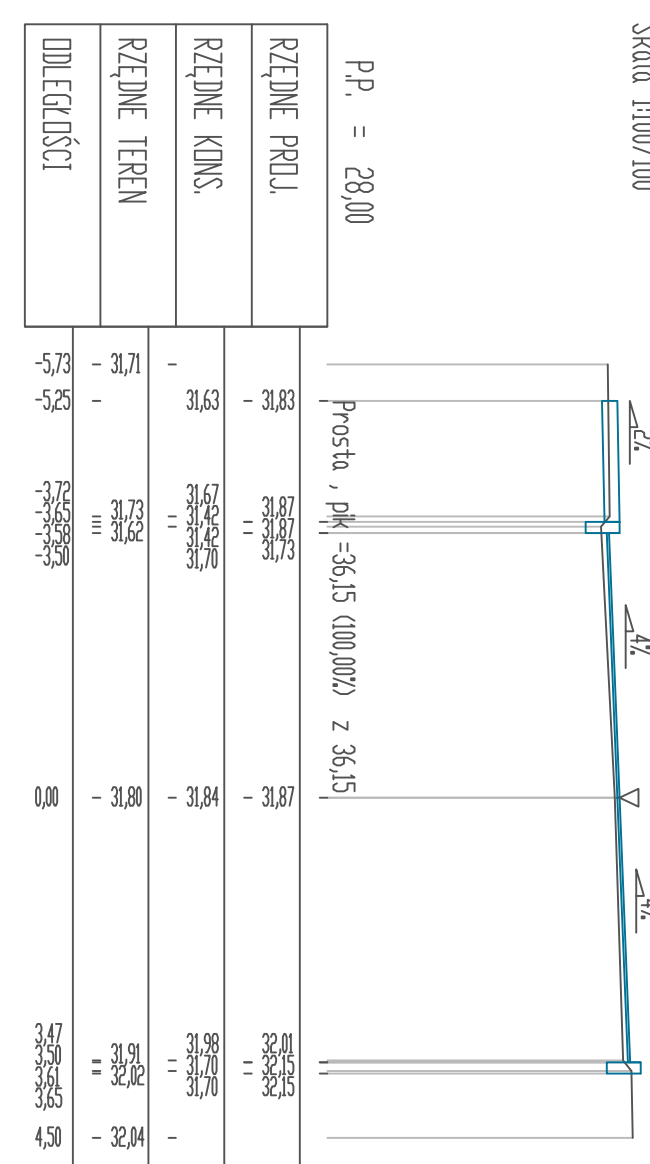

PK = 0+160,00


Skala 1:100/100

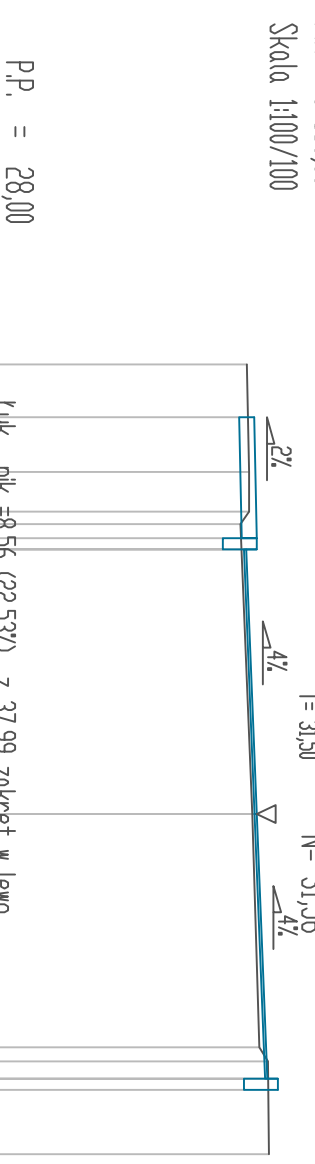



PK = 0+170,00

Skala 1:100/100

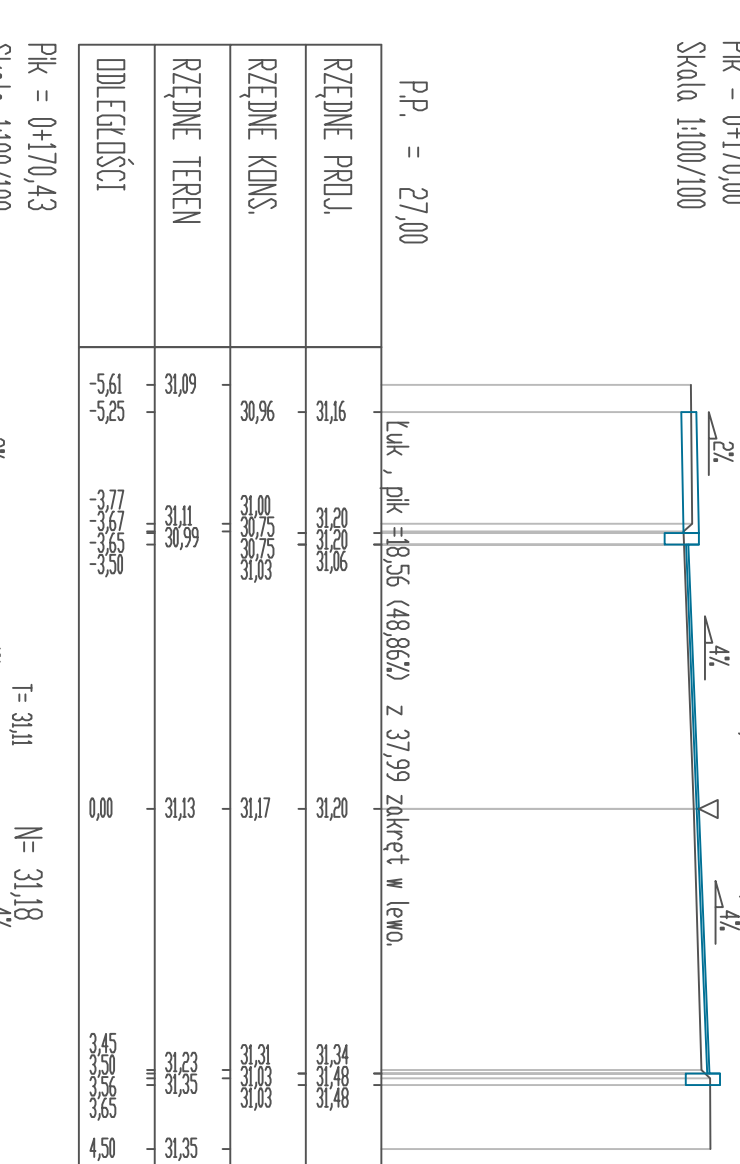


PK = 0+170,43

Skala 1:100/100

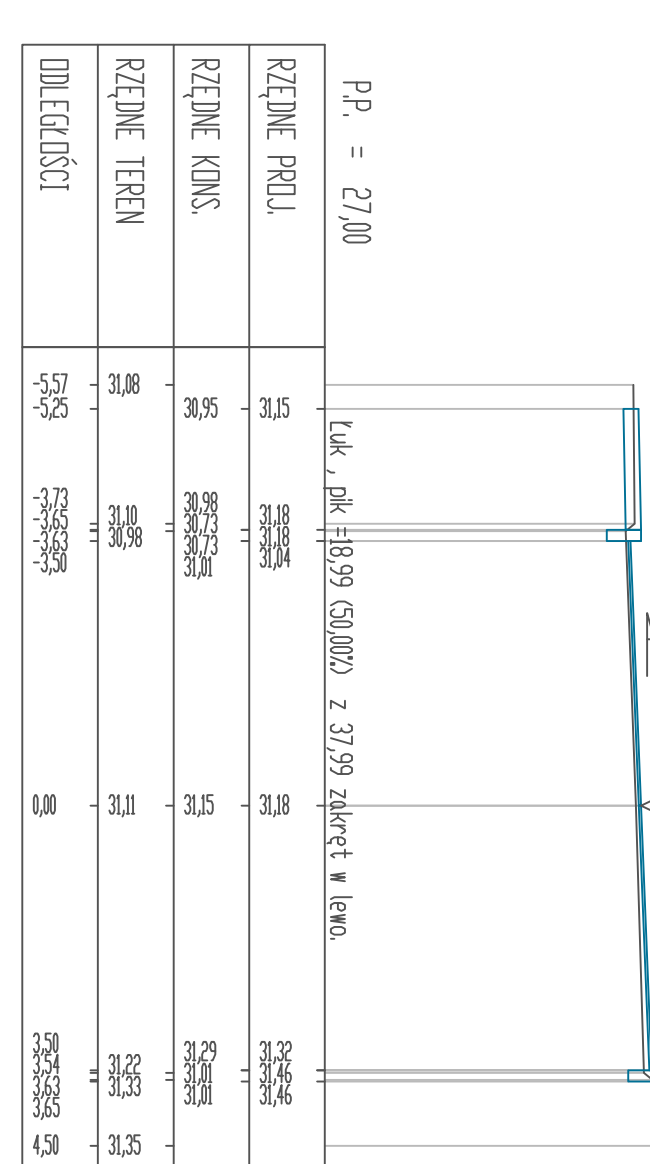

PK = 0+180,00


Skala 1:100/100

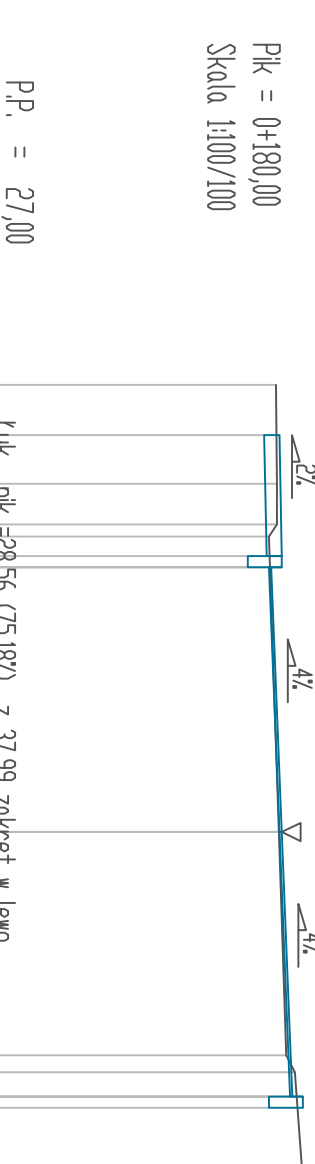



PK = 0+189,43

Skala 1:100/100

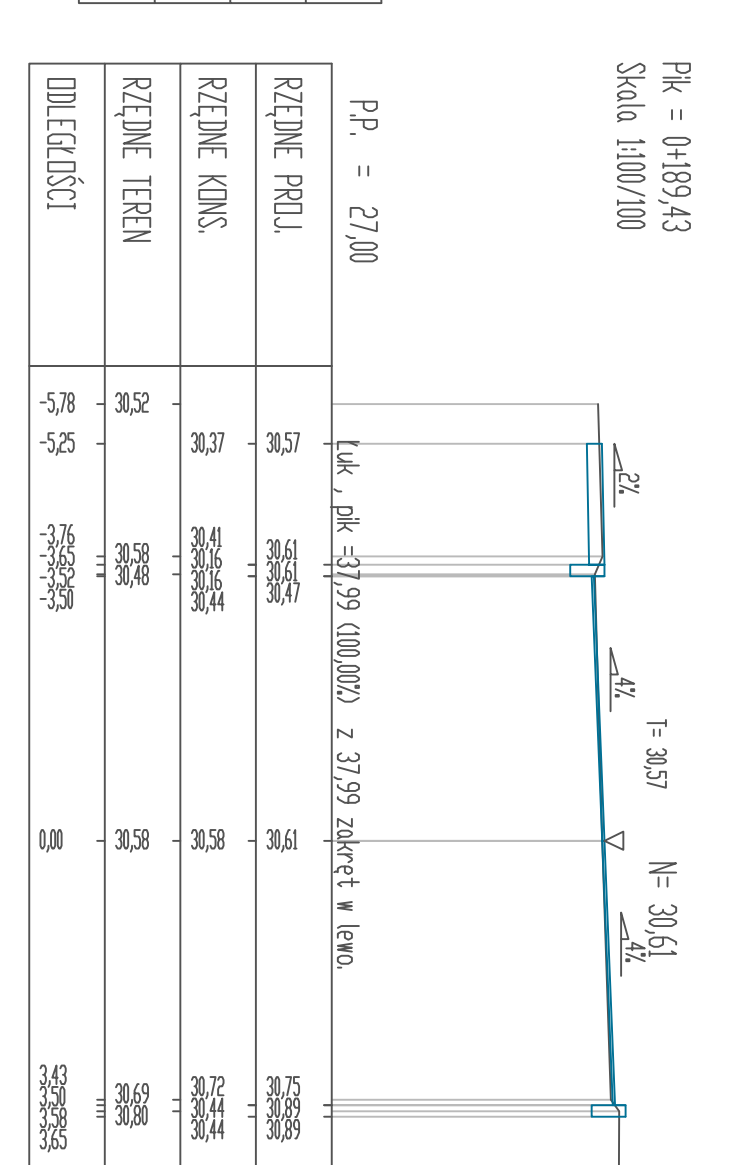


PK = 0+190,00

Skala 1:100/100

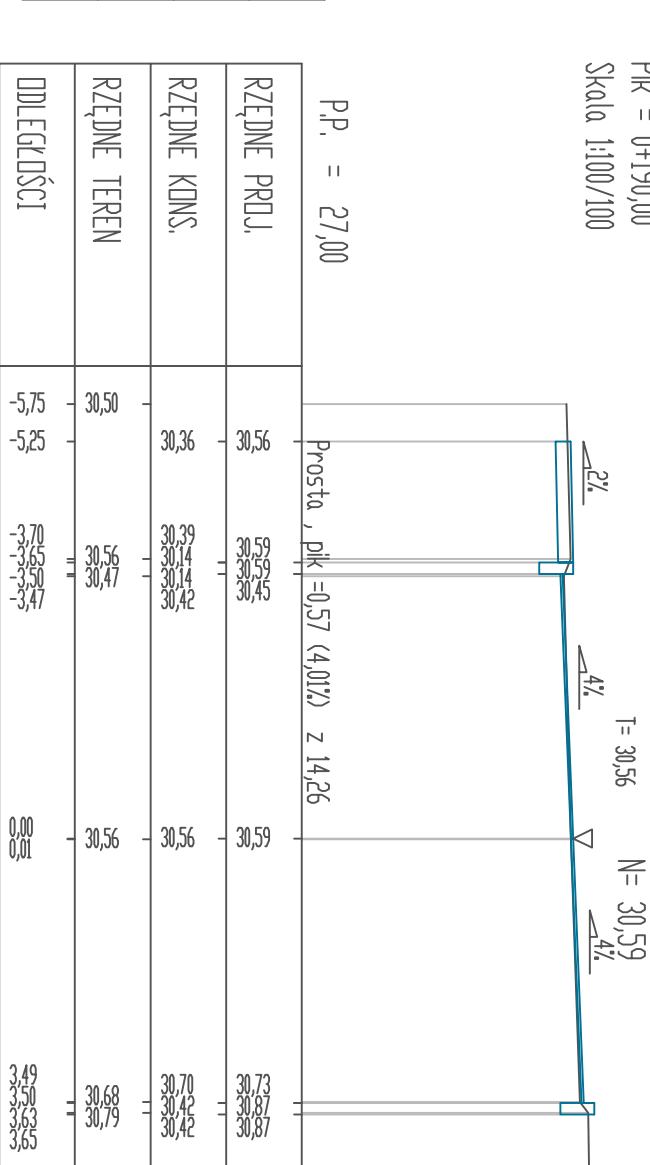

PK = 0+200,00

Skala 1:100/100

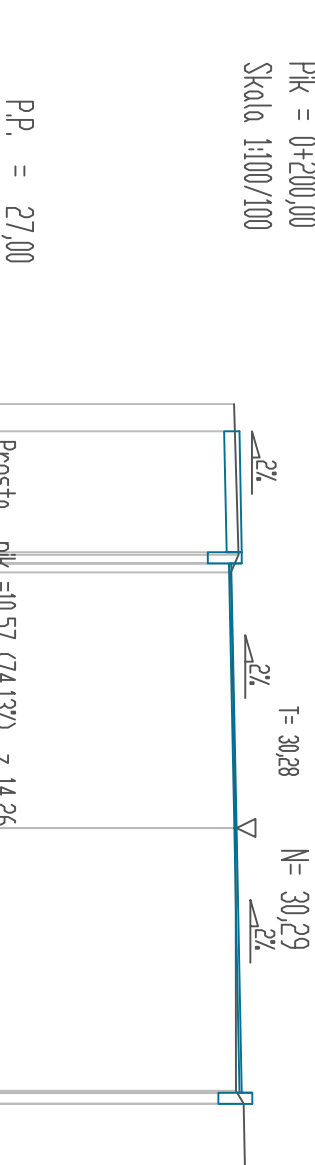


PRZEKROJE POPRZECZNE

SKALA :
PIONOWA 1:100
POZIOMA 1:100

OIB	
OBSŁUGA INWESTYCJI BUDOWLANYCH mgr inż. Jacek Hejman 82-300 Elbląg ul. Przybyszewskiego 15	
REMONT CZĄSTKOWY NAWIERZCHNI ULICY ZAMKOWEJ W PASLEŃCU	
Inwestor: Powiat Elbląski ul. Sierpowej 14A, 82-300 Elbląg	
Data oprac.: 1.10.2020	
Skala: 1:100/100	
Rys nr.: 4	