




PK = 0+300,00  
Skala 1:100/100

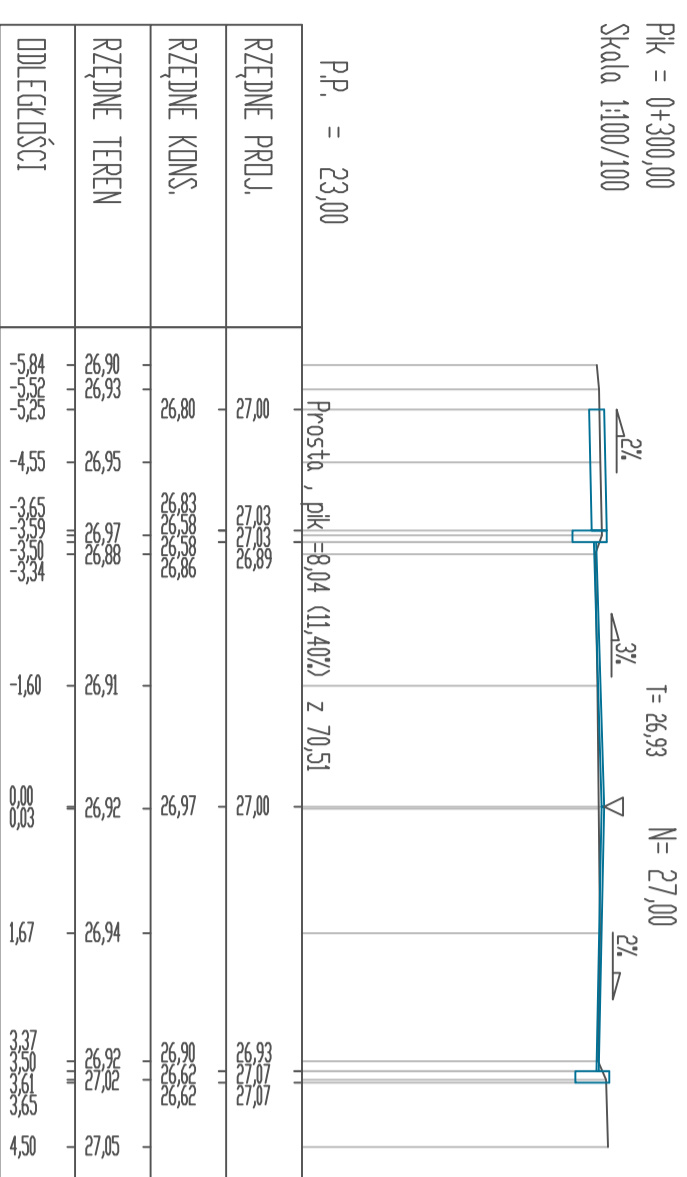


PK = 0+310,00  
Skala 1:100/100

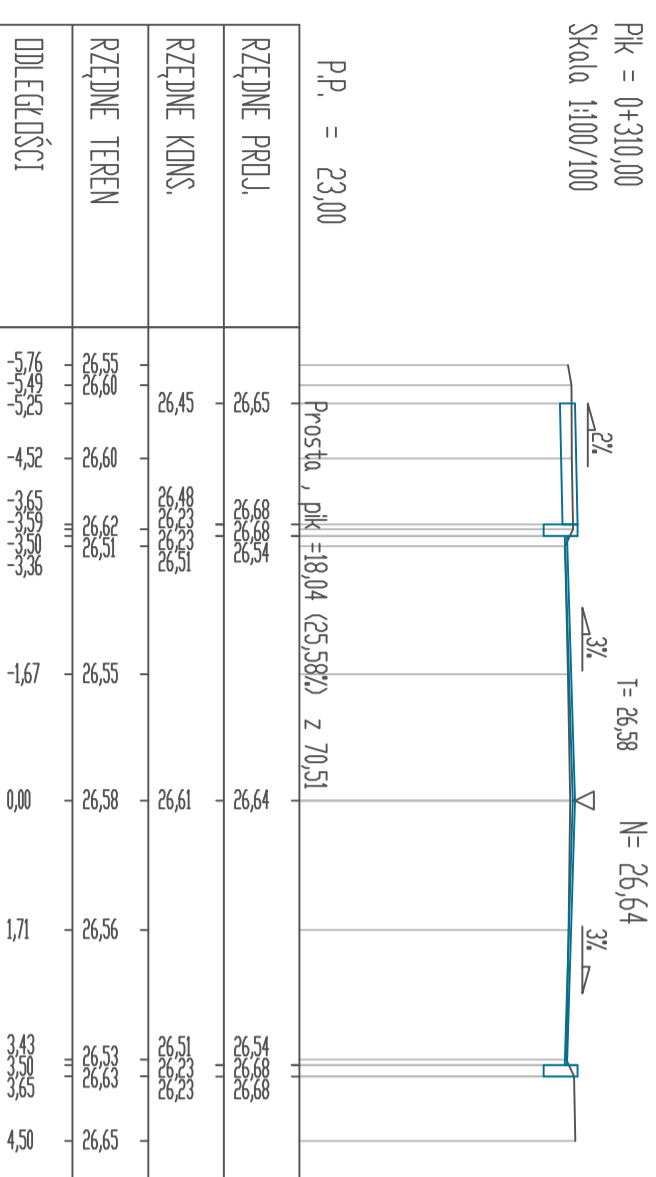


PK = 0+320,00  
Skala 1:100/100

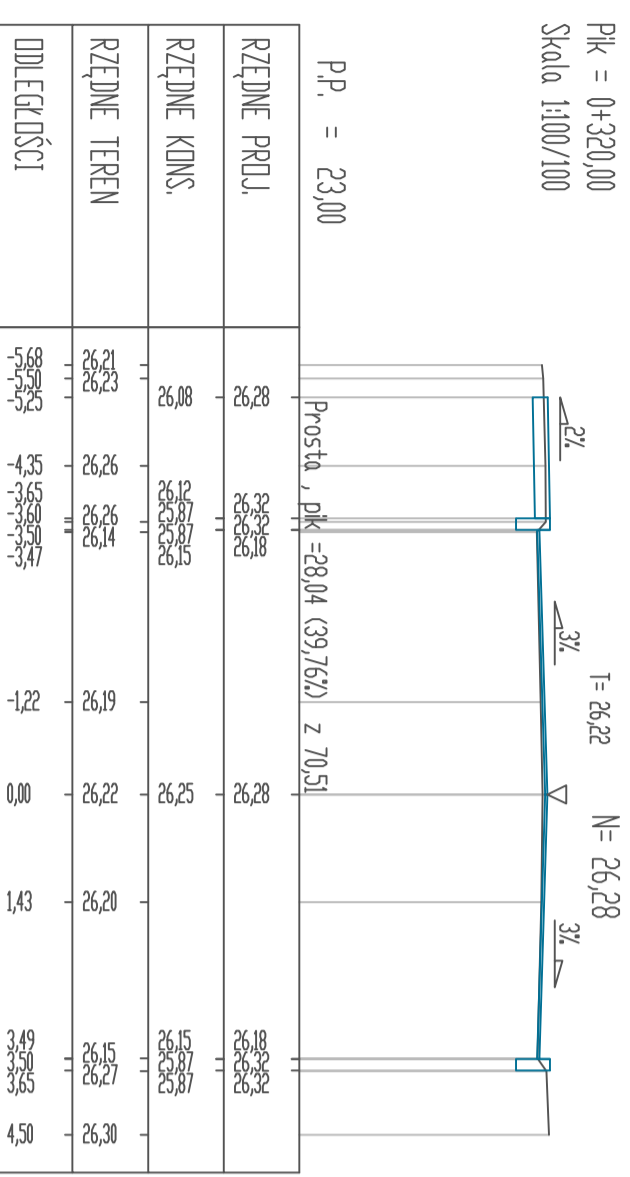


PK = 0+330,00  
Skala 1:100/100

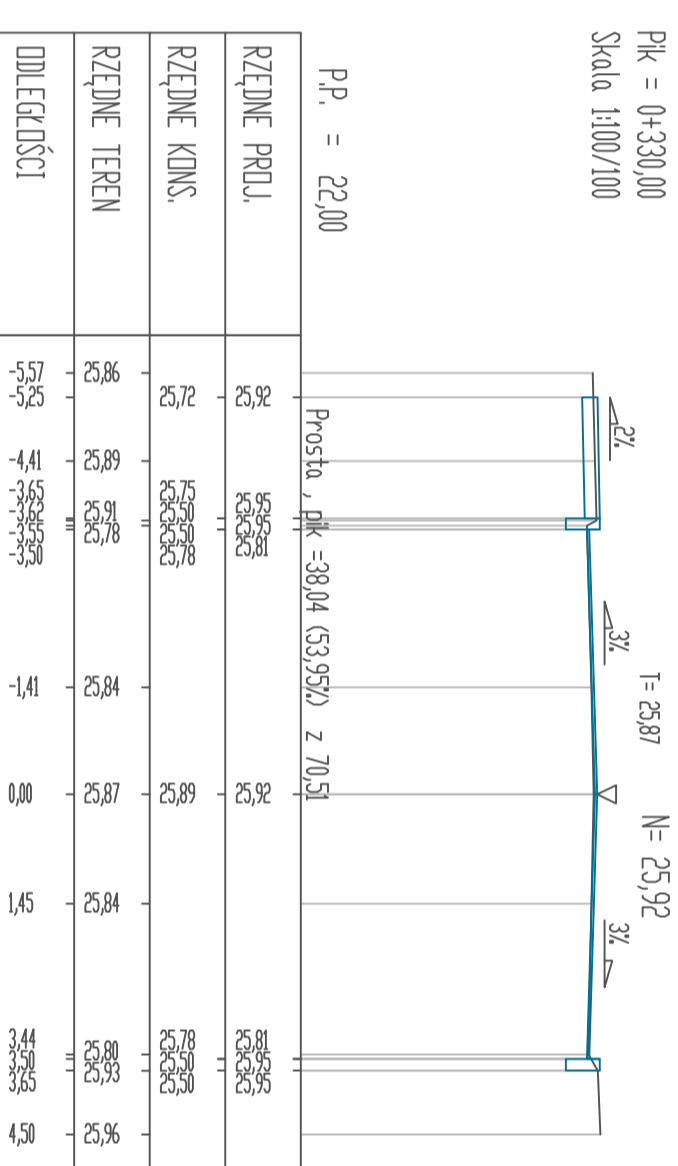

PK = 0+340,00  
Skala 1:100/100

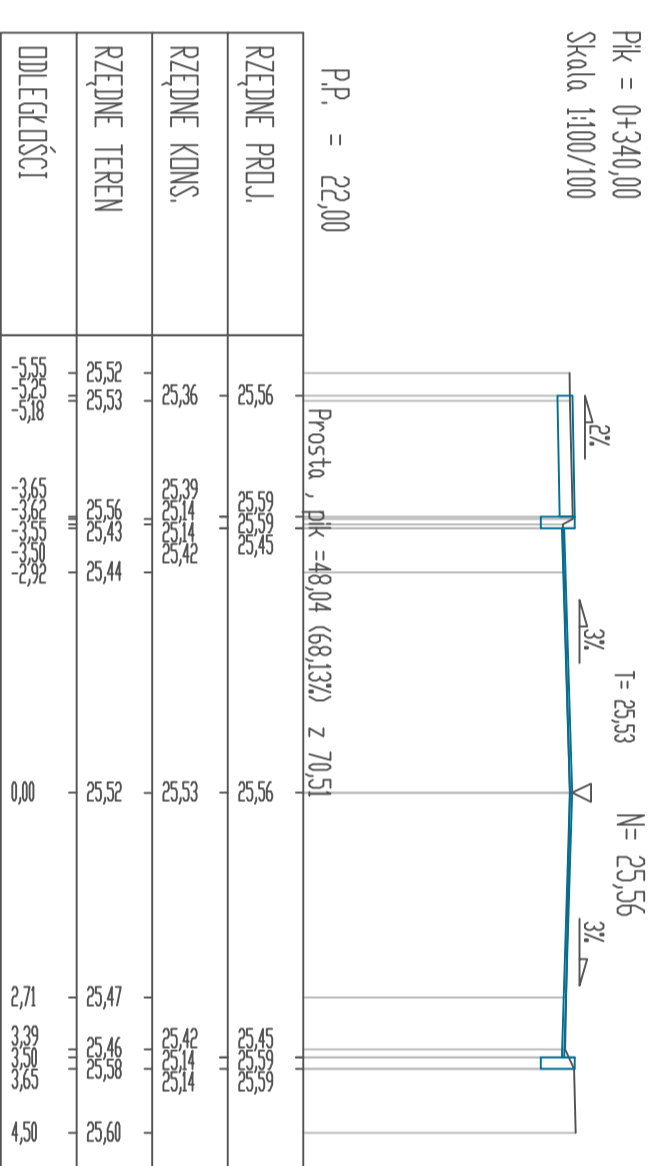


PK = 0+350,00  
Skala 1:100/100

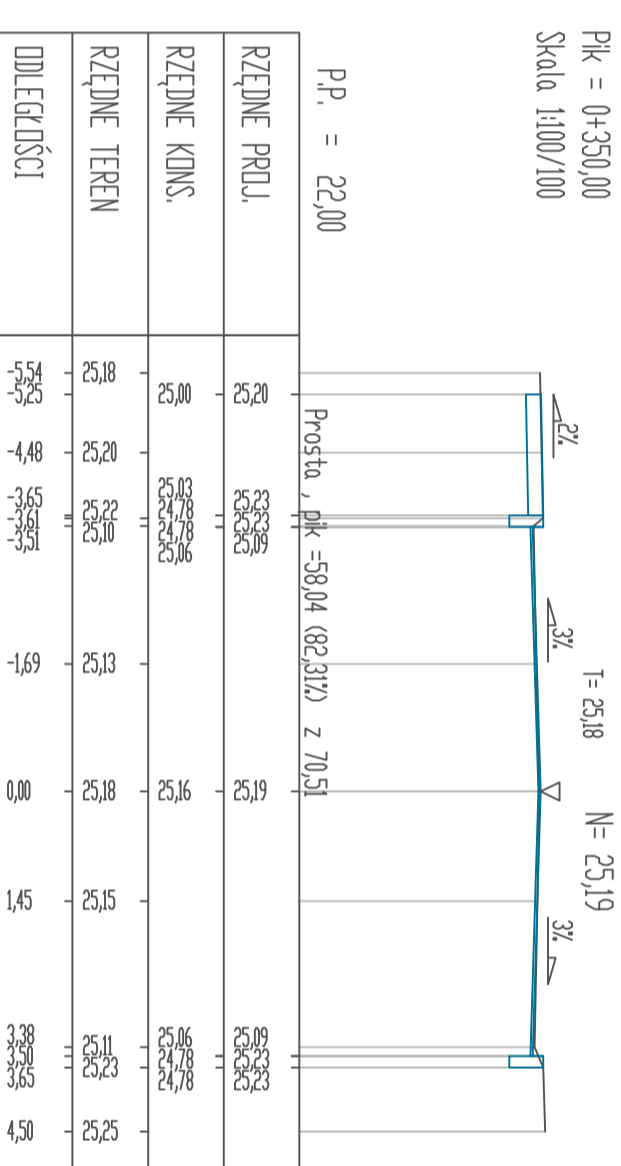


# PRZEKROJE POPRZECZNE

SKALA :  
PIONOWA 1:100  
POZIOMA 1:100

PK = 0+360,00  
Skala 1:100/100

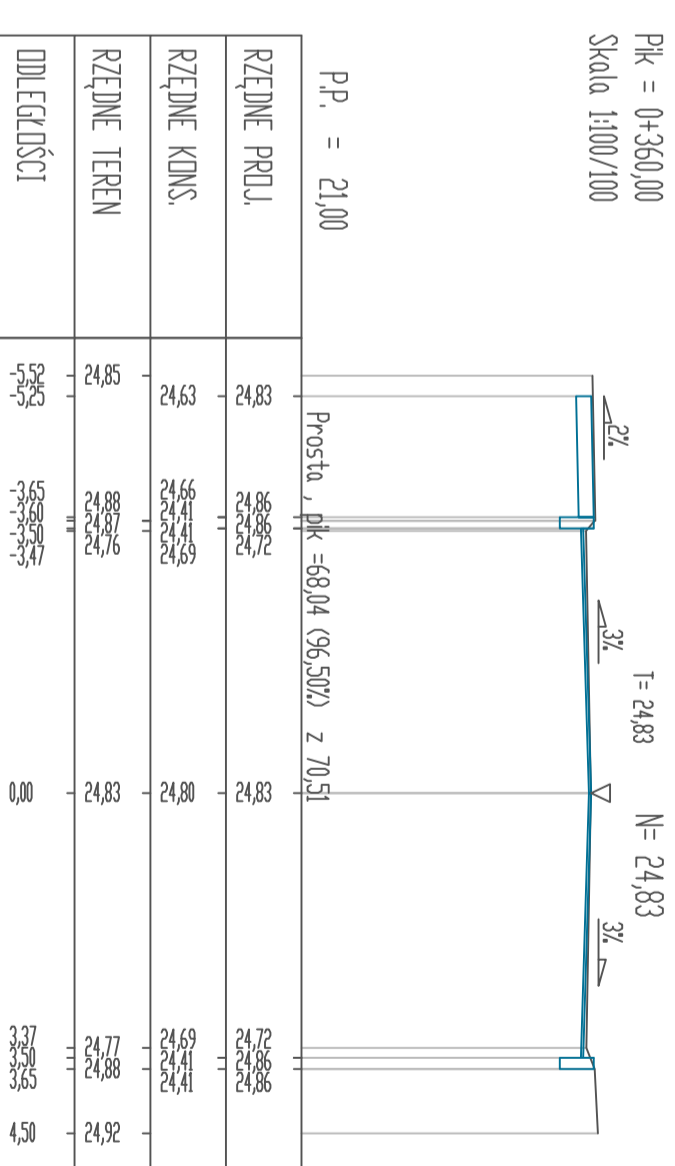

PK = 0+362,47  
Skala 1:100/100

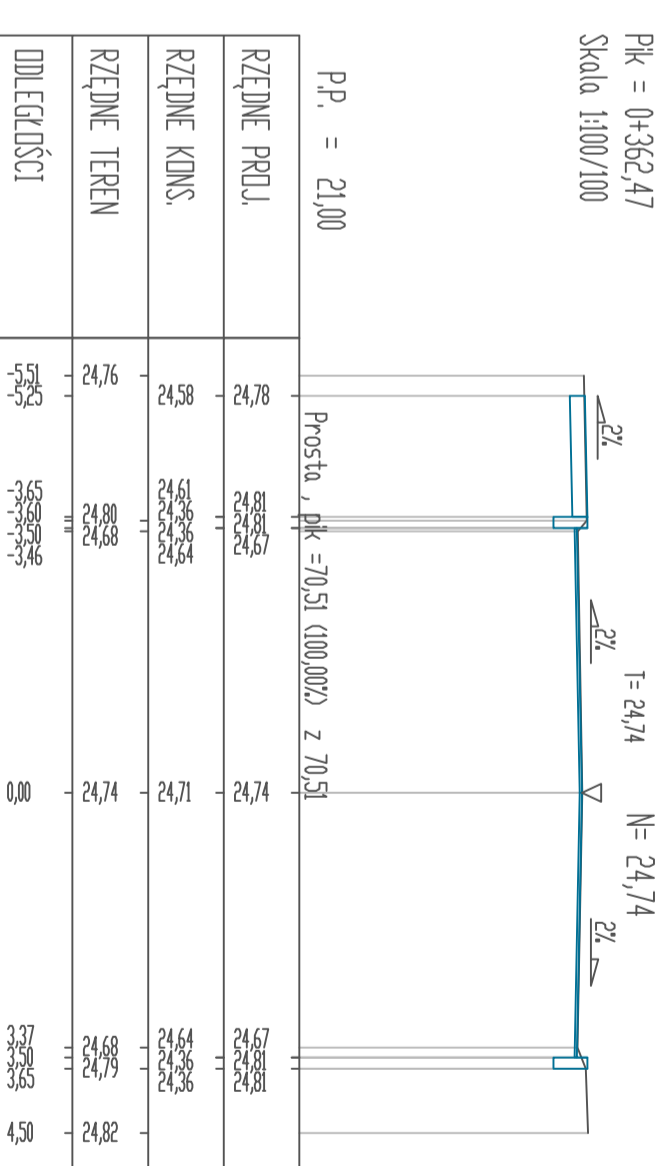

## OIB

**OBŚŁUGA INWESTYCJI BUDOWLANYCH**  
mgr inż. Jacek Hejman  
82-300 Elbląg ul. Przydyżewskiego 15

**REMONT CZĄSTKOWY NAWIERZCHNI ULICY  
ZAMKOWEJ W PASŁĘKU**

Nazwa projektu	Woj. warm.-mazur. Powiat elbląski. Gmina Pasłęk - Miasto, obręb Pasłek 07, działka nr. 882		
Adres obiektu	Powiat Elbląski, Szarotów 14A, 82-300 Elbląg		
Inwestor	Zarząd Drog Powiatowych w Pasłęku ul. Dąbrowska 6, 14-400 Pasłęk	Bransza drogi	
Tytuł opracowania	<b>PRZEKROJE POPRZECZNE</b>		Data oprac.: 10.2020
Zespół projektowy	linię i nazwisko	nr. uprawnień	podpis
Opracował	mgr inż. Jacek Hejman		
Projektant	tech. Renata Celuch	1227/EL/87	Rys nr.: <b>6</b>