PLAN SYTUACYJNY
SKALA 1:500

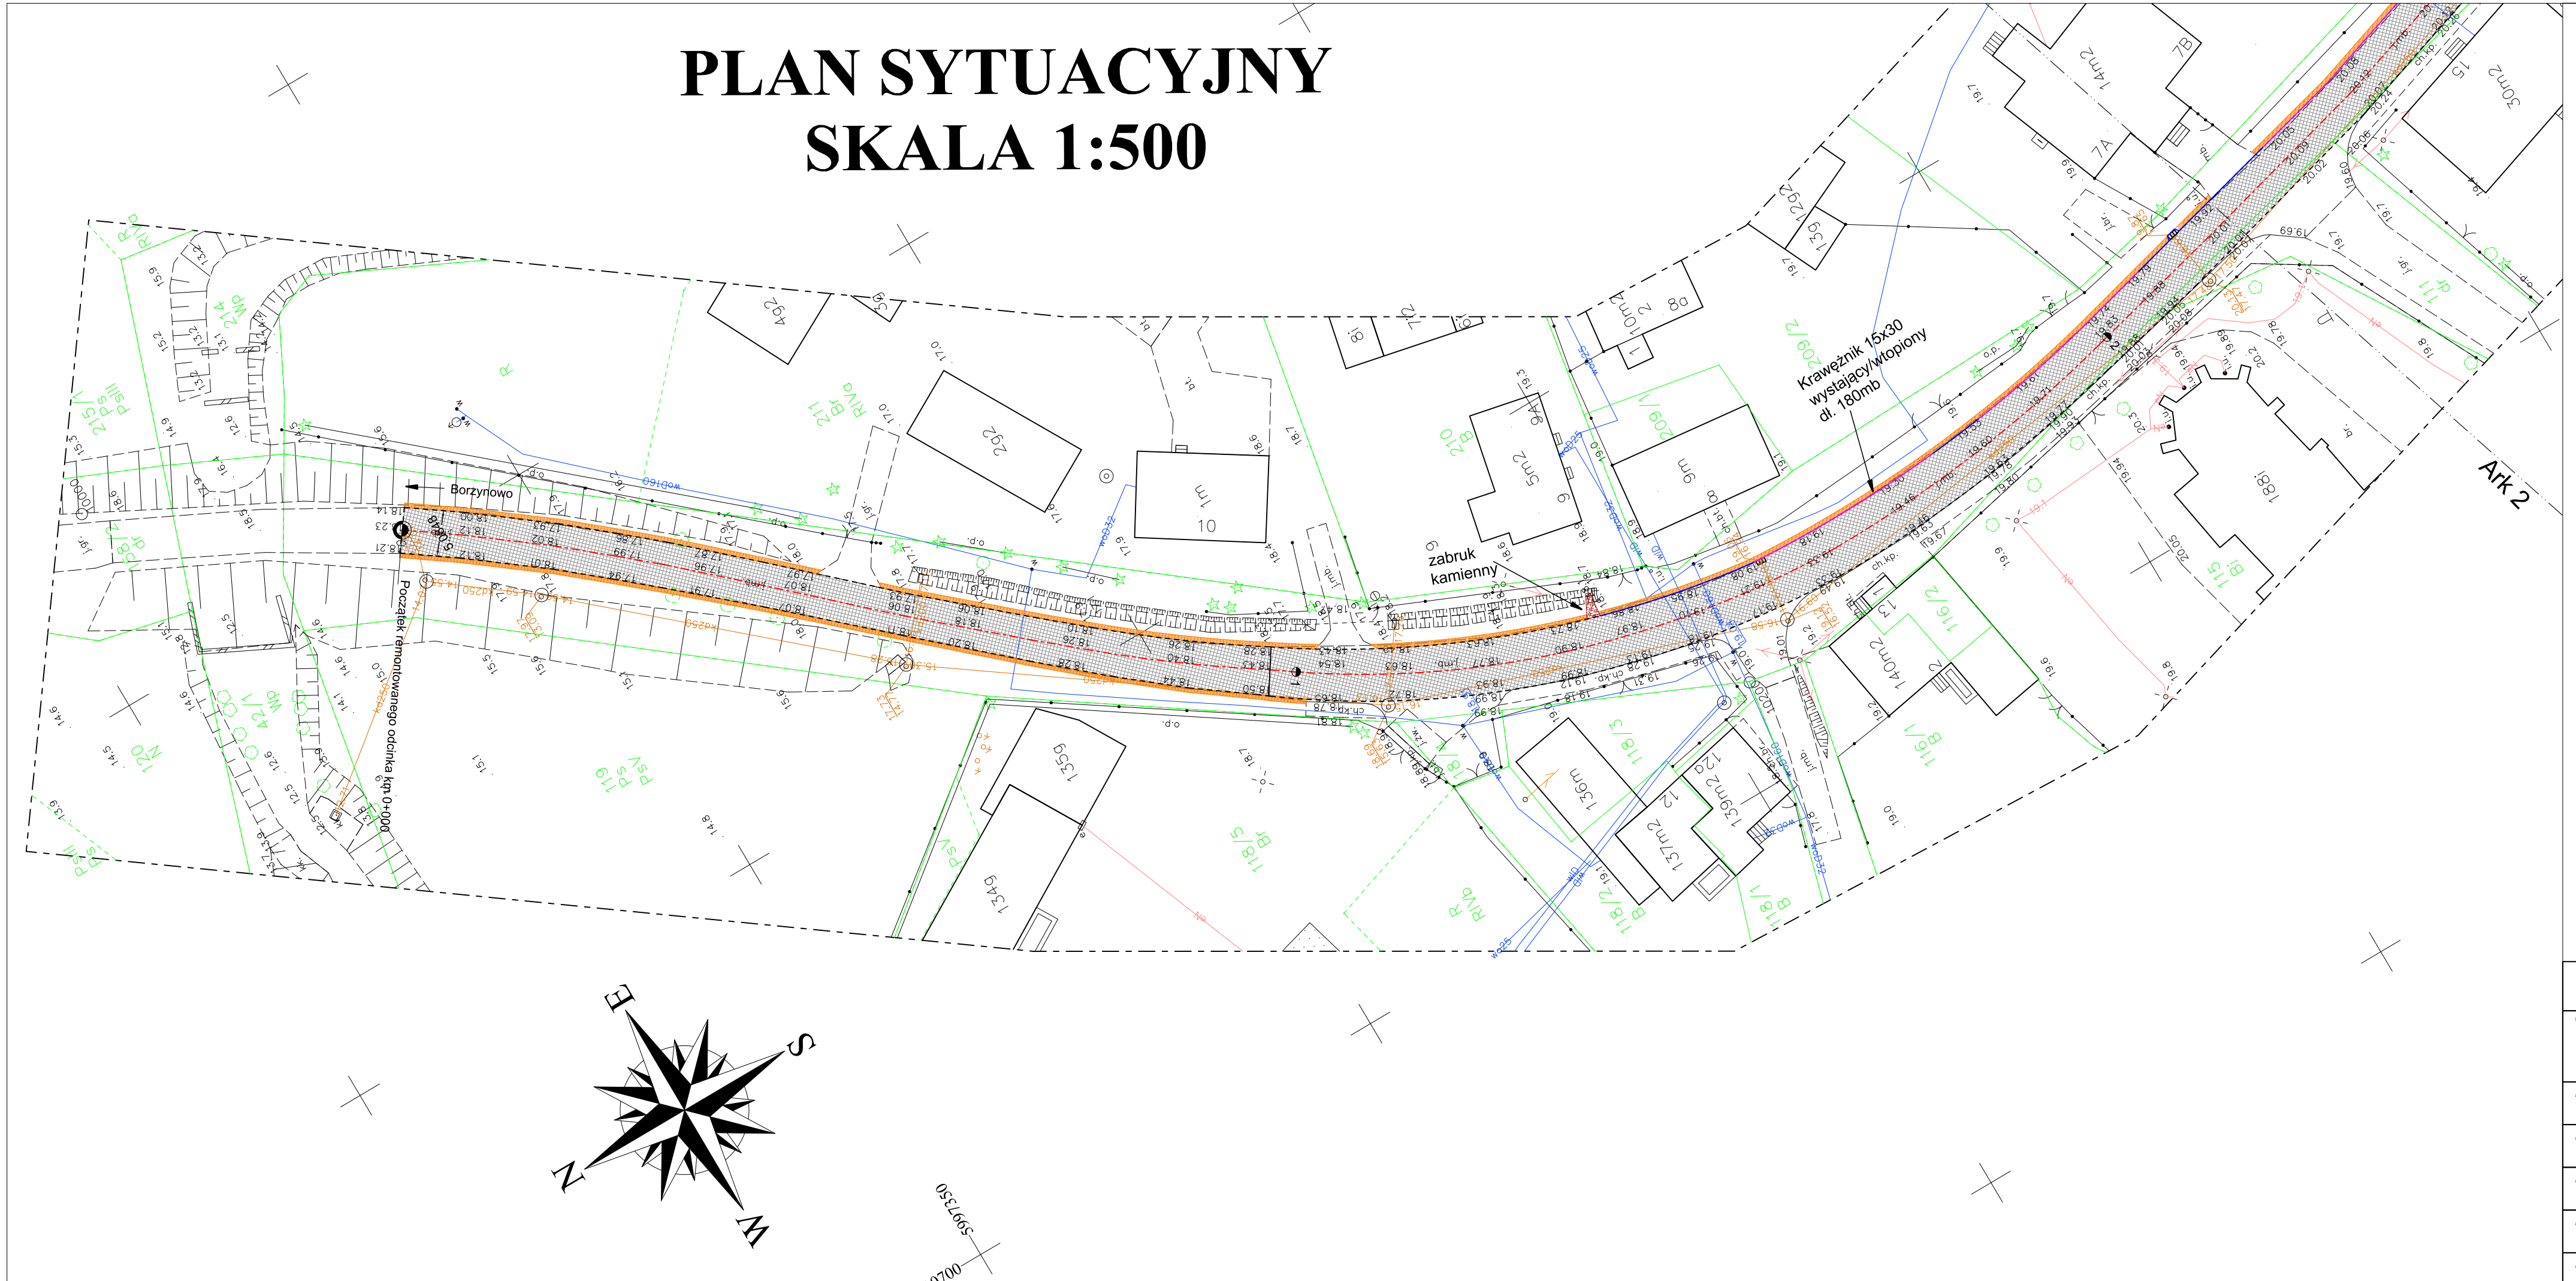

Łączenie arkuszy:

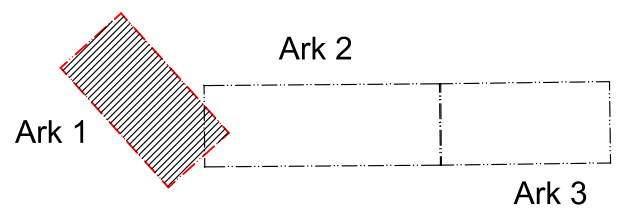

Legenda:

- Nawierzchnia bitumiczna SMA 8
- Pobocza z kruszywa łamanego C90/3
- zabruk kamienny (kamień polny)
- Krawężnik wystający
- Krawężnik wtopiony
- Wpusty deszczowe do regulacji

"DROG-MAR" Marek Pieczyński	ul. Moniuszki 13 A 14-500 Braniewo	
Opracowanie:	Remont nawierzchni DP 1153 N w miejscowości Marianka.	
Inwestor:	Zarząd Dróg Powiatowych w Pasłęku ul. Dworcowa 6 , 14-400 Pasłęk	
Rysunek:	Plan sytuacyjny	Nr rysunku: 1
Faza:	Projekt Budowlano -wykonawczy	Data 01.2021
Branża:	drogi	Skala: 1:500
Projektant:	mgr inż. Marek Pieczyński upr. nr 1636/EL/91	Podpis