
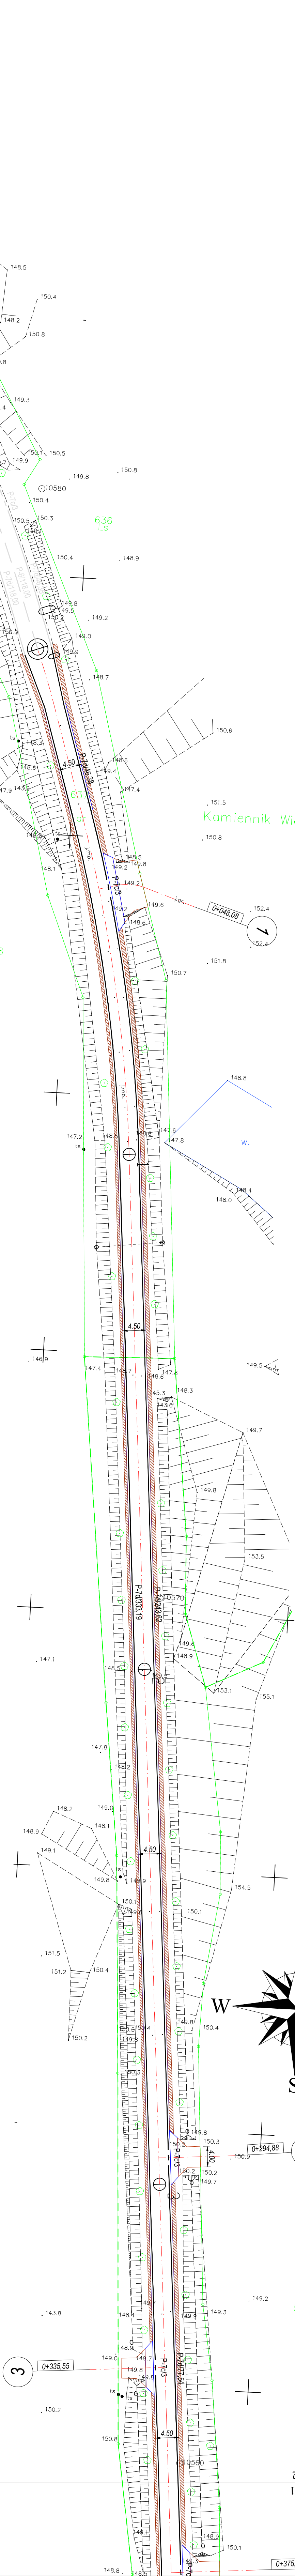


ATEJ ORGANIZACJI RUCHU


SKALA 1:500

Łączy ark.: 1	Łączy ark.: 2
---------------	---------------

Łączy ark.: 1	Łączy ark.: 2
---------------	---------------

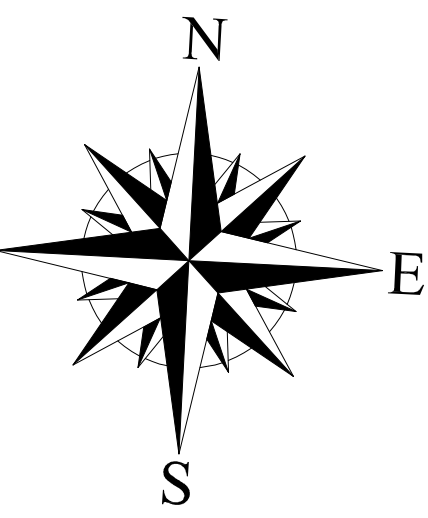

OZNACZENIA

	<p>Projekowane oznakowanie pionowe</p>
	<p>Istniejące oznakowanie pionowe</p>
	<p>Projekowane oznakowanie poziome</p>
	<p>Istniejące oznakowanie poziome</p>

OBŚLUGA INWESTYCJI BUDOWLANYCH	
mgr inż. Jacek Hejman 82-300 Elbląg ul. Prądyzysławskiego 15	
REMONT DR nr 1135N POMORSKA WIEŚ - KAMIENNIK	
Nazwa projektu	Wł.: wzm. i remont; Podat.: elbląski; Grupa Mafipano; drogi/kamieniki
Adres obiektu	Wielki, działka nr 037, obieg Pomorska Wiś, działka nr 43
Inwestor	Powiat Elbląski i Starostwo SA, 82-500 Elbląg
Typu	Zaprosz. do Podwykonawcy w Przedmiarze ul. Dworcowa 6, 1-4-000 projekt
opracowania	
Zawieszanie przetargowy	
Opracował	mgr inż. Jacek Hejman
PROJEKT STALEJ ORGANIZACJI RUCHU	
inżynier i technikum	podpis
Skala:	1:500
Data oprac.:	08.04.2020
Branda	inżynierski notatki
Rys nr:	1