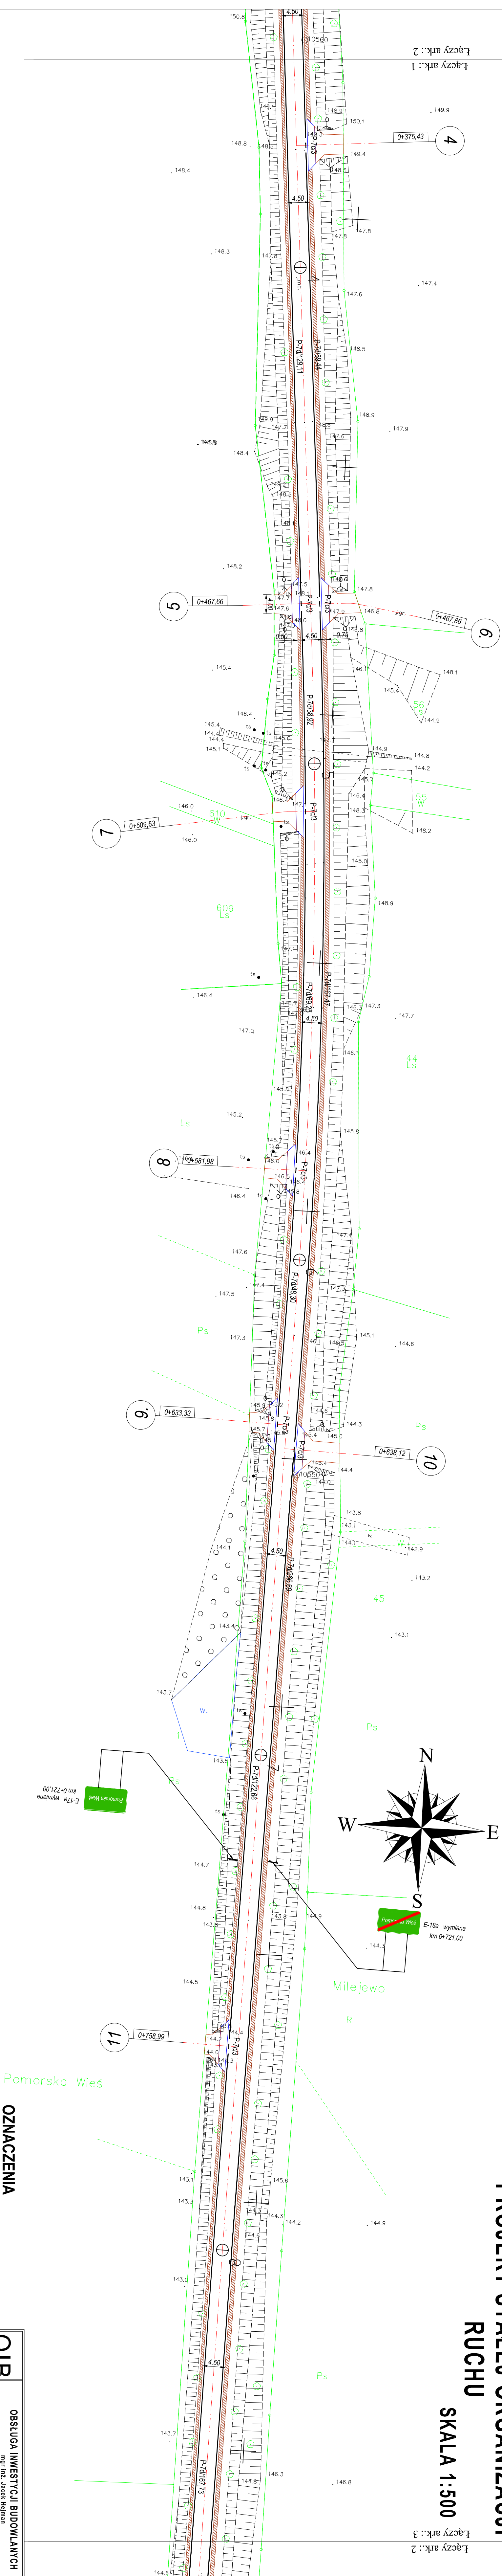
 

 
 



**SKALA 1:500**

Łączy ark.: 2	Łączy ark.: 3
---------------	---------------



## OZNACZENIA

	<b>Projekowane oznakowanie pionowe</b>
	<b>Projekowane oznakowanie poziome</b>
	<b>Projekowane oznakowanie poziome</b>
	<b>Projekowane oznakowanie poziome</b>
	<b>Projekowane oznakowanie poziome</b>

[illegible]